
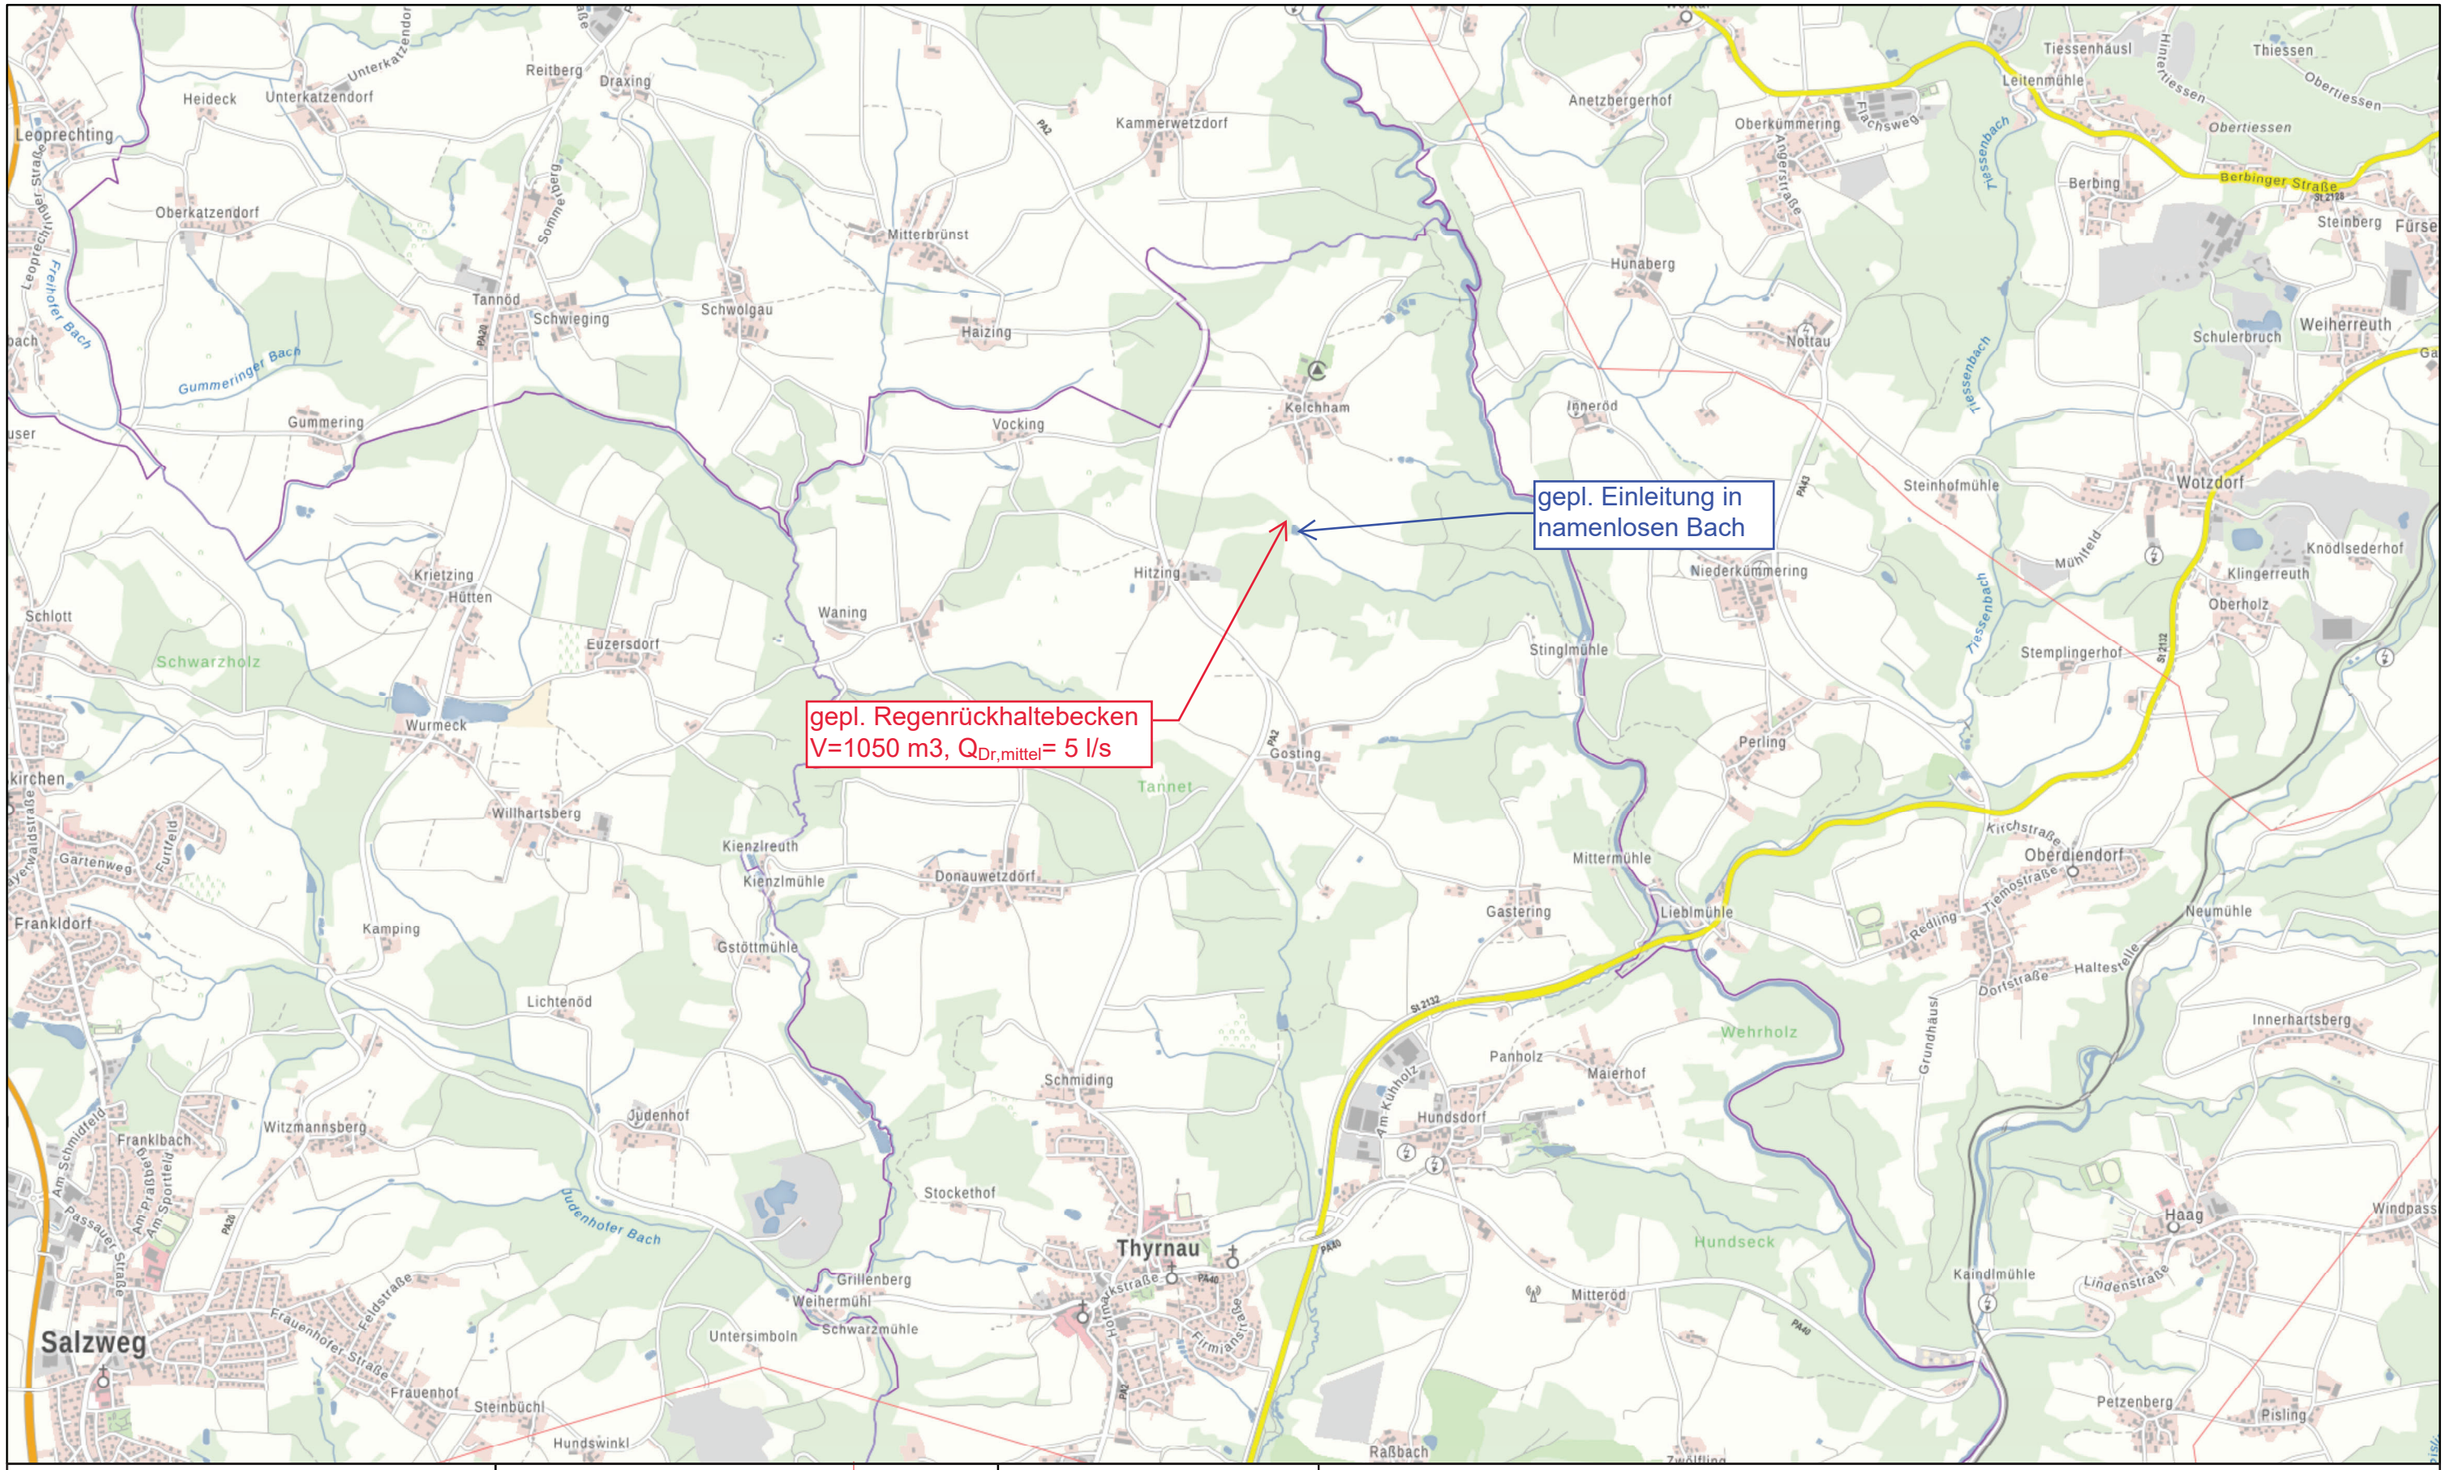


Geodaten:

© Bayerisches Straßeninformationssystem (BAYSIS)
© Datenquellen: Bayerische Vermessungsverwaltung, GeoBasis-DE / BKG 2022 (Daten verändert)

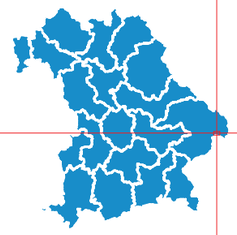

Entwurfsverfasser:

FESL + BAUER INGENIEURE
Ingenieurgesellschaft mbH
Büchlberger Str. 35, 94051 Hauzenberg
Tel. 08586/97997-0, Fax -52

LPH 4 Genehmigung

Plan Nr.: WRV01

Regenrückhaltebecken Kelchham

Übersichtslageplan

Erstellungsdatum: 19.11.2024

Maßstab: 1:25.000