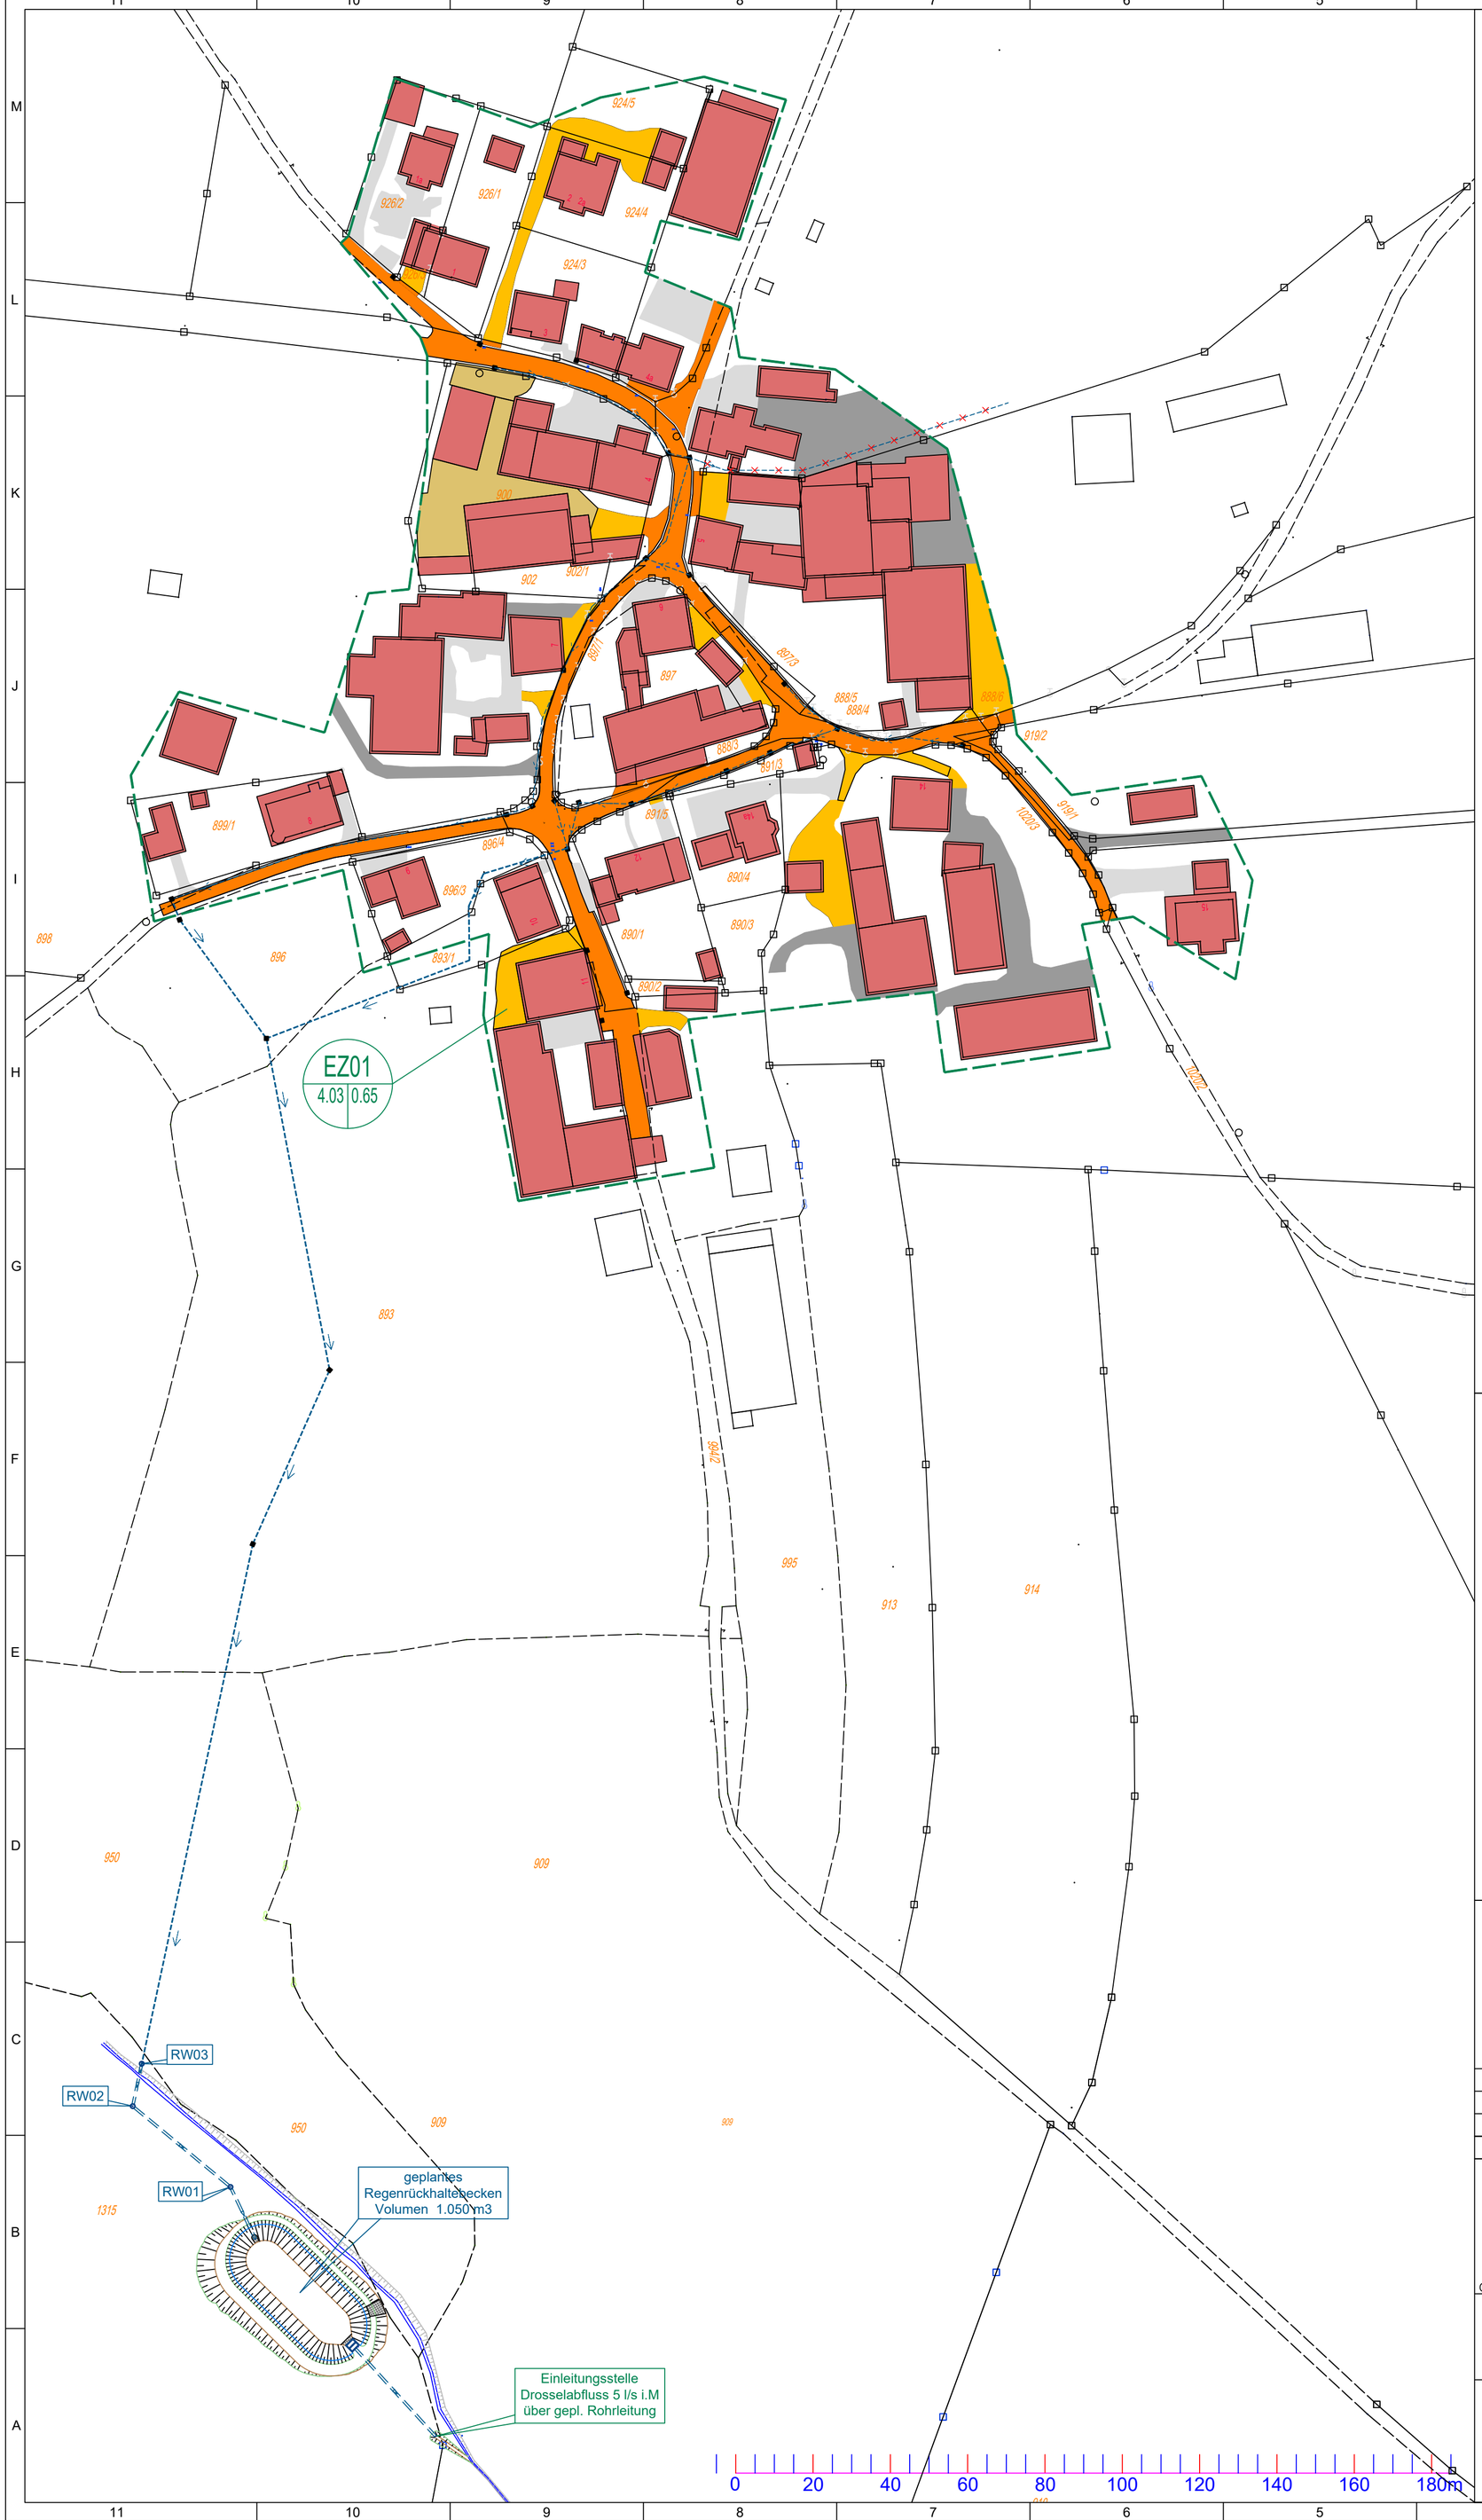


N

Zeichenerklärung

Planung

- Regenwasserleitung
- Einzugsgebiet
- Böschung

Bestand

- Regenwasserleitung
- Böschung
- Dachfläche
- Asphaltfläche öffentlich
- Asphaltfläche privat
- Pflasterfläche
- Schotterfläche
- Betonfläche

EZ01 (0.286 | 0.66)
Bezeichnung
Fläche in ha
Abflussbeiwert

Alle Maße sind vor Bauausführung zu prüfen! Unstimmigkeiten sind dem Planverfasser sofort zu melden. Bei Nichtbeachtung haftet der Ausführende.

Pläne, Berechnungen und sonstige technische Unterlagen des Entwurfsverfassers sind urheberrechtlich geschützt. Jede gänzliche oder teilweise Veröffentlichung ist nur mit Zustimmung des Entwurfsverfassers zulässig; ebenso die Weitergabe, Vervielfältigung und die wiederholte Nutzung durch Dritte oder den Auftraggeber selbst!

Index	Änderungen	geänd. am	Name	gepr. am	Name
a	Haltung RW02 - RW01: Abstand zu Bach vergrößert	01.09.2026	J. Kasberger	01.09.2026	Th. Bauer

Status: LPH4 GENEHMIGUNG

Vorhaben:

Regenrückhaltebecken Kelchham

Gemarkung: Donauwetzdorf

Anlage:

Plan Nr.: WRV04a

	Datum	Name
entw.	11/2024	Dipl.- Ing. (FH) Th. Bauer
gez.	11/2024	J. Kasberger
gepr.	19.11.2024	Dipl.- Ing. (FH) Th. Bauer

Maßstab: 1:1000

Darstellung:

Lageplan

Einzugsflächen, RW Kanal, RRB

Vorhabensträger:
Gemeinde Thyrnau
Hofmarkstraße 18
94136 Thyrnau

Ort, Datum _____ Unterschrift _____

Entwurfsverfasser:
FESL + BAUER INGENIEURE
Ingenieurgesellschaft mbH
Büchlberger Str. 35, 94051 Hauzenberg
Tel. 08586/97997-0, Fax -52

Hauzenberg, 19.11.2024
Ort, Datum _____ Unterschrift _____

Pfad: H:\Projekte\Thyrnau\RRB_Kelchham\Pläne\RRB_Kelchham_akt.dwg