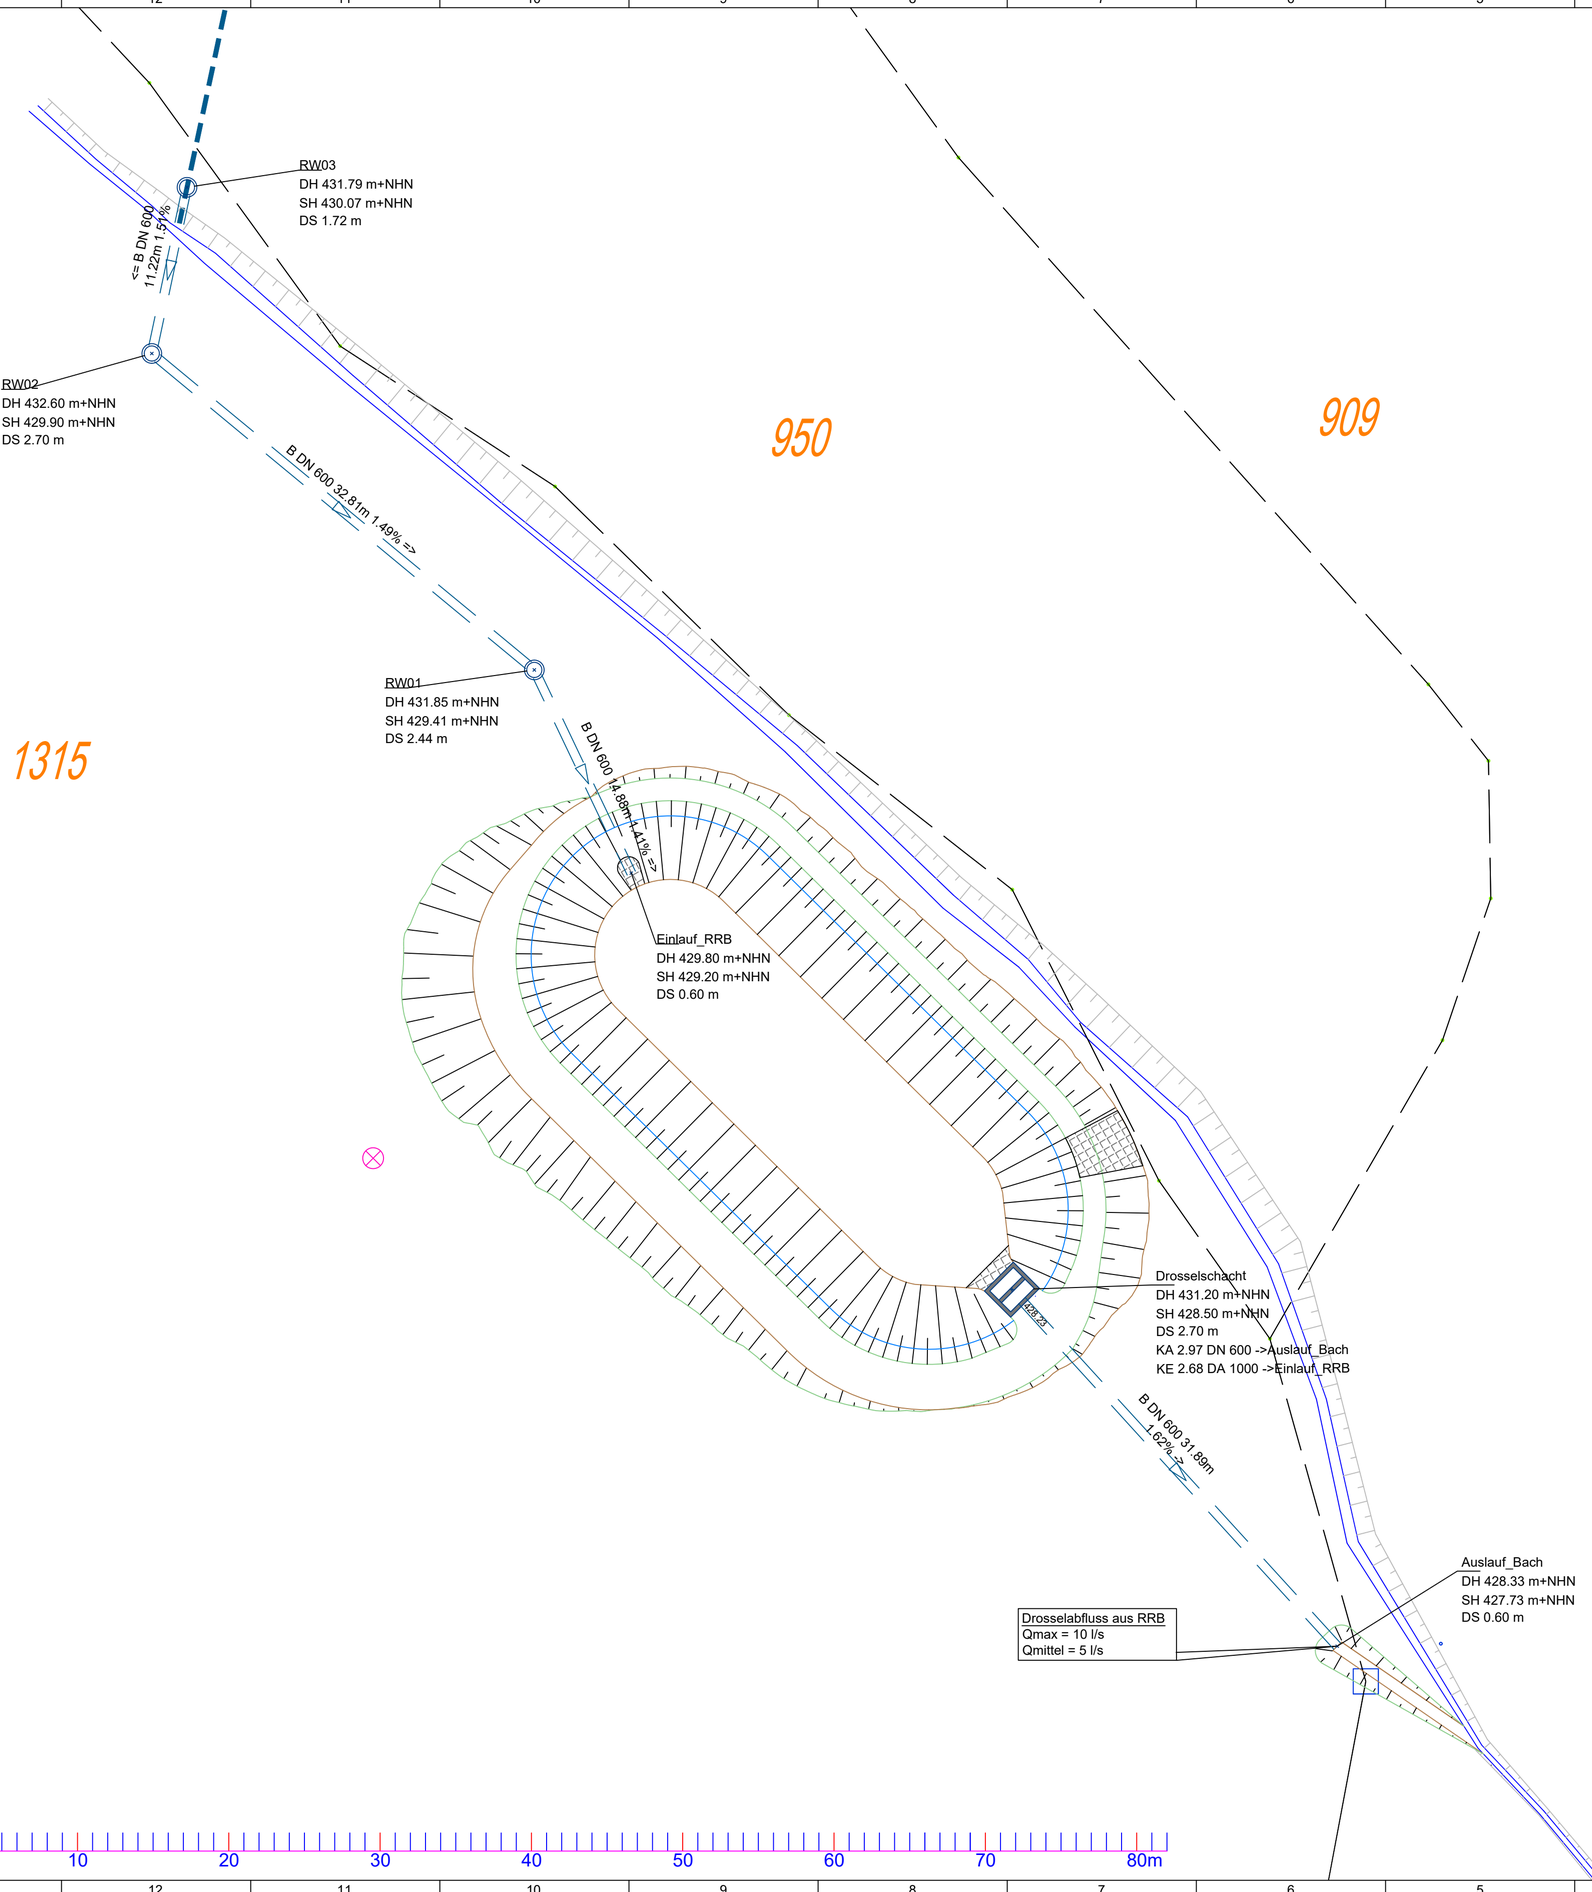


N

Zeichenerklärung

Planung	Bestand
Regenwasserleitung	Regenwasserleitung
Böschung	Bachverlauf
	Böschung
	Schachtdeckel

Alle Maße sind vor Bauausführung zu prüfen! Unstimmigkeiten sind dem Planverfasser sofort zu melden. Bei Nichtbeachtung haftet der Ausführende.

Pläne, Berechnungen und sonstige technische Unterlagen des Entwurfsverfassers sind urheberrechtlich geschützt. Jede gänzliche oder teilweise Veröffentlichung ist nur mit Zustimmung des Entwurfsverfassers zulässig; ebenso die Weitergabe, Vervielfältigung und die wiederholte Nutzung durch Dritte oder den Auftraggeber selbst!

Index	Änderungen	geänd. am	Name	gepr. am	Name
a	Haltung RW02 - RW01: Abstand zu Bach vergrößert	01.09.2026	J. Kasberger	01.09.2026	Th. Bauer

Status: LPH4 GENEHMIGUNG

Vorhaben:

Regenrückhaltebecken Kelchham

Anlage:

Plan Nr.: WRV05a

Gemarkung: Donauwetzdorf

		Datum	Name
Maßstab: 1:250	Darstellung: **Lageplan** **Kanal**	entw. 11/2024	Dipl.- Ing. (FH) Th. Bauer
		gez. 11/2024	J. Kasberger
		gepr. 19.11.2024	Dipl.- Ing. (FH) Th. Bauer

Vorhabensträger:
Gemeinde Thyrnau
Hofmarkstraße 18
94136 Thyrnau

Ort, Datum ____ Unterschrift ____

Entwurfsverfasser:
FESL + BAUER INGENIEURE
Ingenieurgesellschaft mbH
Büchlberger Str. 35, 94051 Hauzenberg
Tel. 08586/97997-0, Fax -52

Hauzenberg, 19.11.2024
Ort, Datum ____ Unterschrift ____

FESL + BAUER INGENIEURE
INGENIEURGESELLSCHAFT mbH
Büchlberger Str. 35
94051 Hauzenberg
Tel. 08586/97997-0 Fax -52
www.fesl-bauer.de

Pfad: H:\Projekte\Thyrnau\RRB_Kelchham\Pläne\RRB_Kelchham_akt.dwg