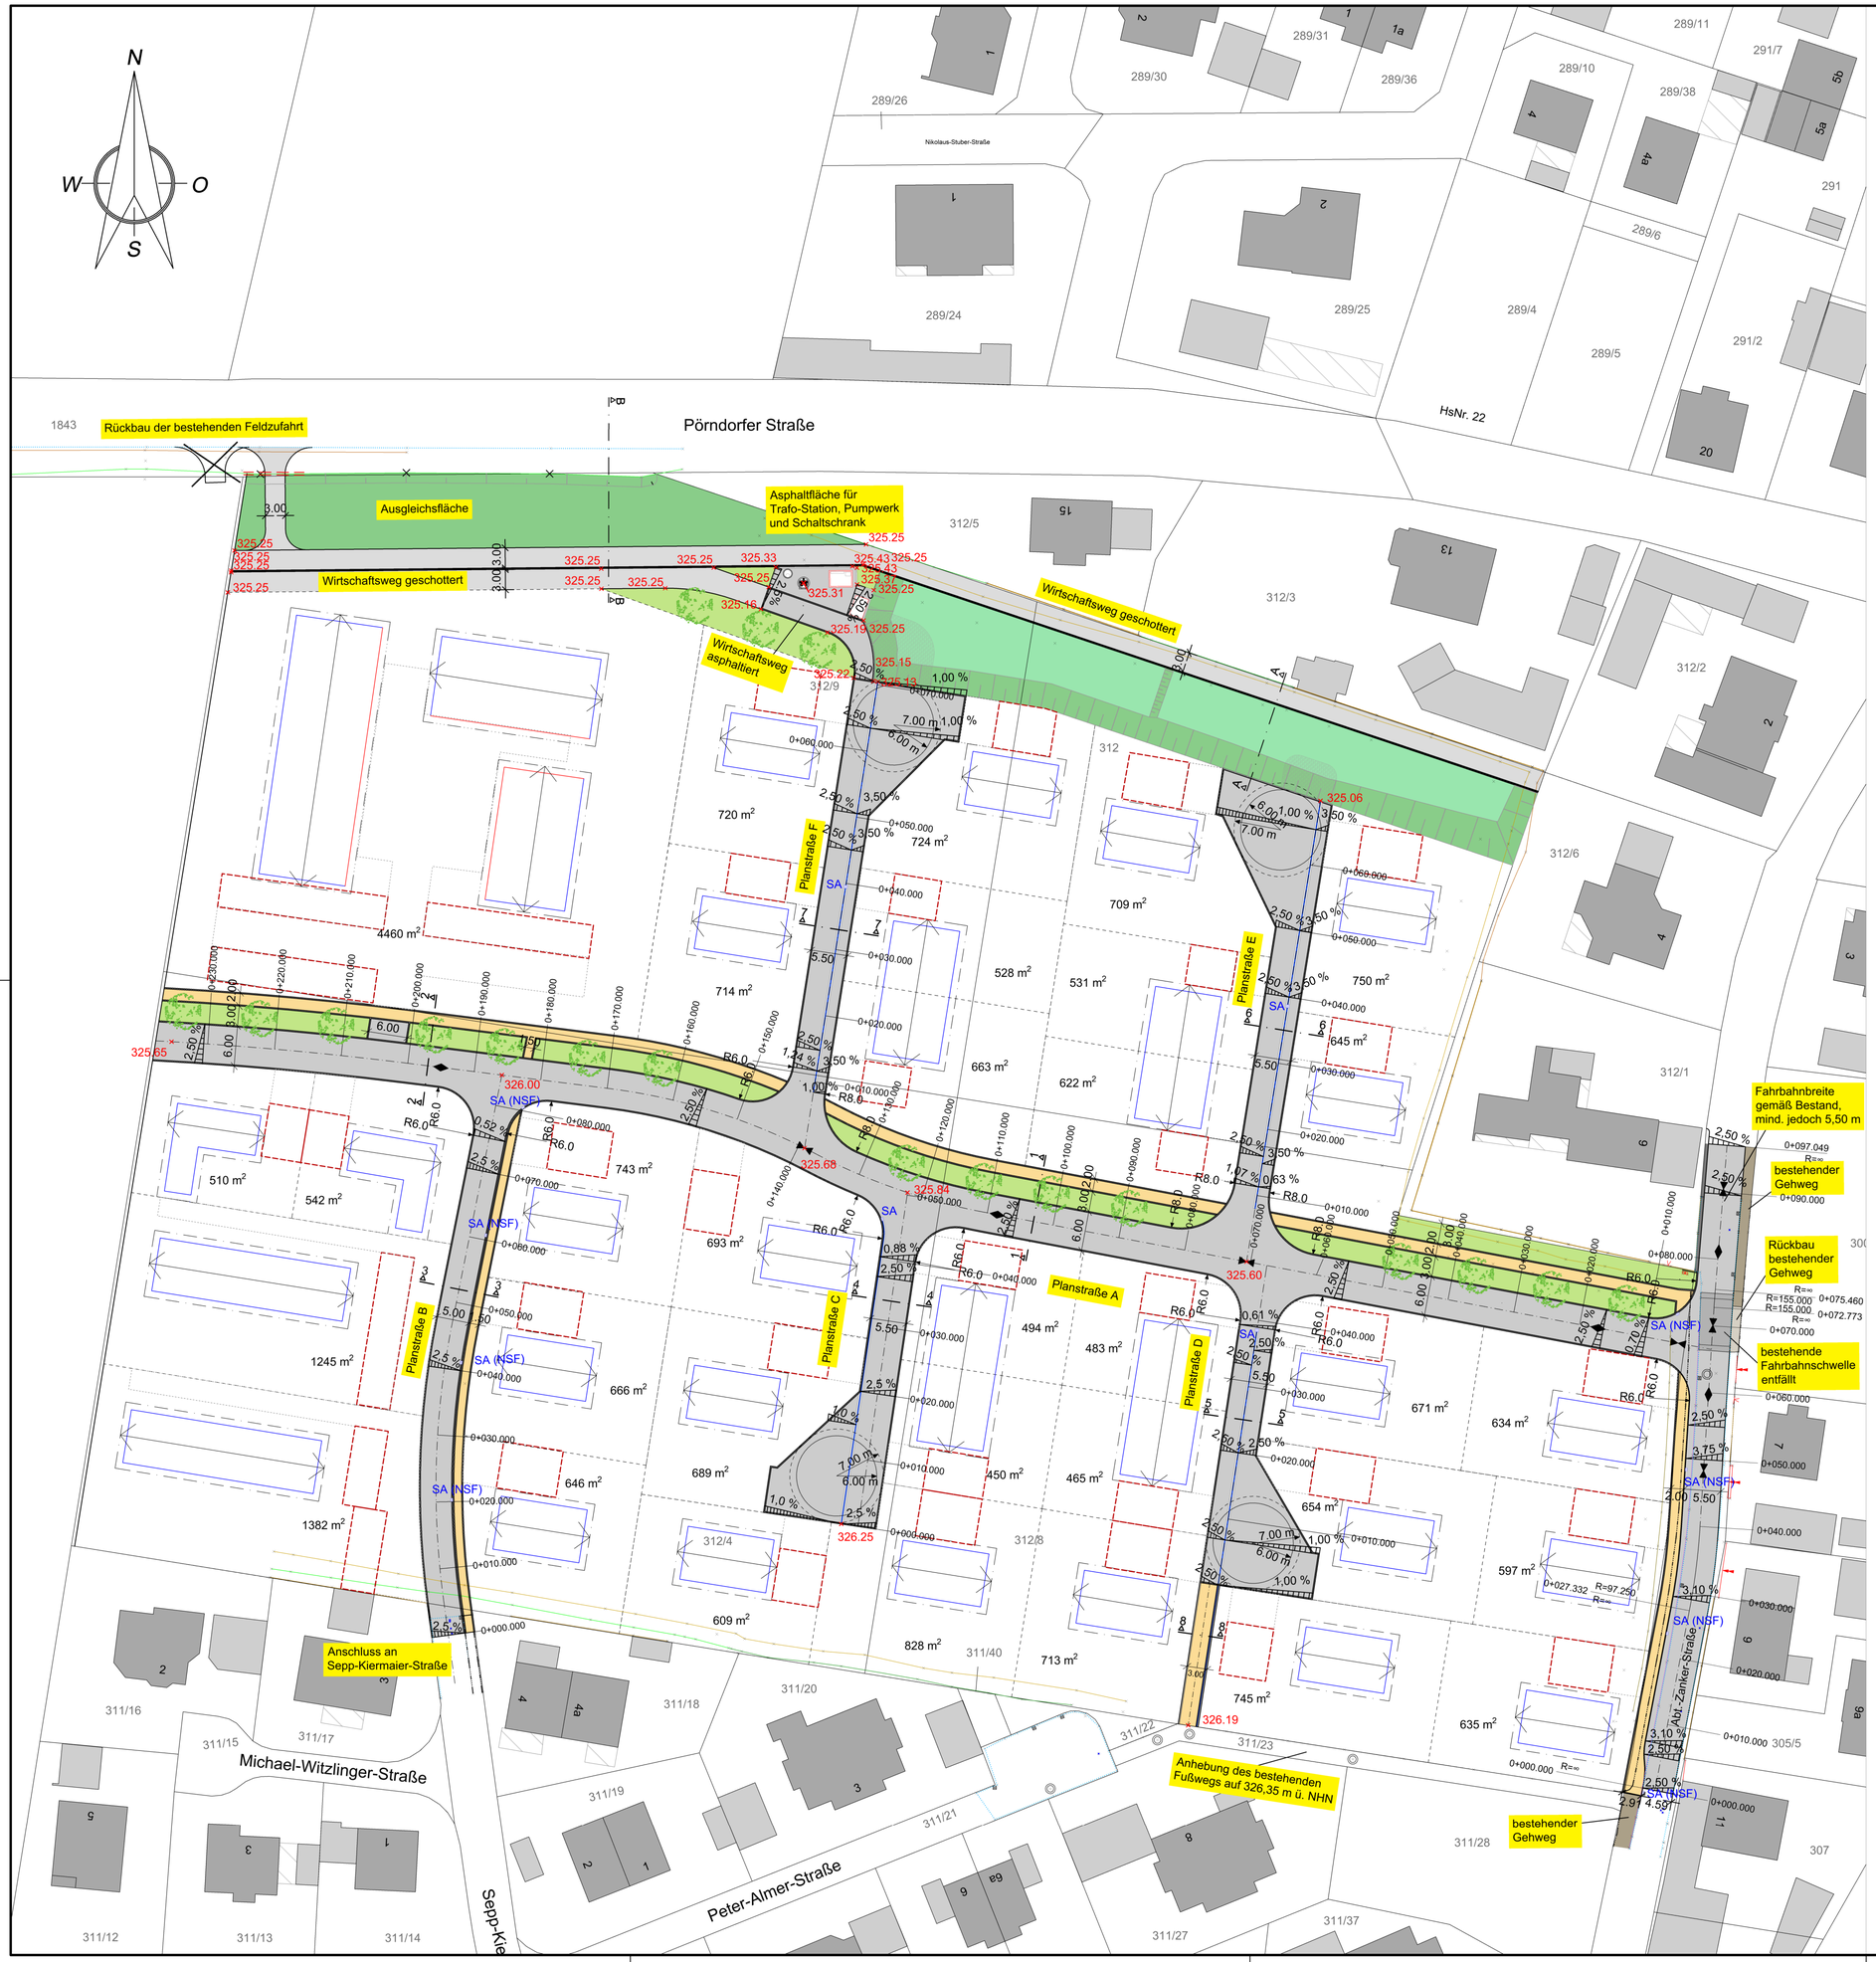



# ZEICHENERKLÄRUNG

## Planung

- Fahrbahn
- Gehweg
- Böschung
- öffentliche Grünfläche
- Sohle der Versickerungsmulde
- Ausgleichsfläche
- geplanter Zeiler - Granitgroßstein
- Gradiententiefpunkt
- Gradientenhochpunkt
- 2,50% Querneigung
- 0+070,000 Stationierung
- 325,25 geplante Höhen
- Abbruch

## Entwässerung

- SA — Straßenablauf 30x50
- SA (NSF) — Straßenablauf 30x50 mit Nassschlammfang
- SA — Straßenablauf 50x50
- geplante Entwässerungsrinne

## Sonstiges

- geplante Baugrenzen
- geplante Nebenanlagen
- geplante Firstrichtung
- geplante Grundstücksgrenze
- 565m² Parzellengröße
- geplante Baumpflanzung

## Vermessung

- Fahrbahnrand
- Böschungs-OK
- Böschungs-UK
- Hochbord
- Mauersockel
- Gehweg
- Wegrand
- Wiesenrand
- Feldrand
- Grabensohle
- Ausgang Fußgänger
- Ausfahrt
- Ein-/Auslauf
- Sinkkasten
- Schacht
- Wasser Schieber
- Unterflurhydrant
- Verteilerkasten

## GENEHMIGUNG

| Index | Art der Änderung | Datum geänd. | Name geänd. | Datum gepr. | Name gepr. |
|---|---|---|---|---|---|
| | | | | Datum | Name |
| | | | bearbeitet: | 22.09.2026 | Botella Fischer |
| | | | gezeichnet: | 17.09.2026 | Botella Fischer |
| | | | geprüft: | 23.09.2026 | Scholz |

Bauherr: Gemeinde Aldersbach
Klosterplatz 1, 94501 Aldersbach

Landkreis: Passau

Bauvorhaben:
Erschließung Baugebiet "Schwaig X" in Aldersbach

Genehmigungsplanung

Maßstab: 1:500 — Beilage: 3.2

Projektnummer: AldBG002 — Plan-Nr.: LP3.40

Koordinatenreferenzsystem: ETRS 89 / UTM - Zone 32

Höhenbezugssystem: DHHN 2016 (NHN)

Planbezeichnung:
# Lageplan
Straßenbau

23.09.2026
Datum — Unterschrift Entwurfsverfasser

Datum — Unterschrift Vorhabensträger

S² BERATENDE INGENIEURE
Stelzenberger, Scholz & Partner Partnerschaftsgesellschaft mbB
Sarchinger Feld 1 · 93092 Barbing
Tel.: 09401 5284-0 · www.s2bi.de