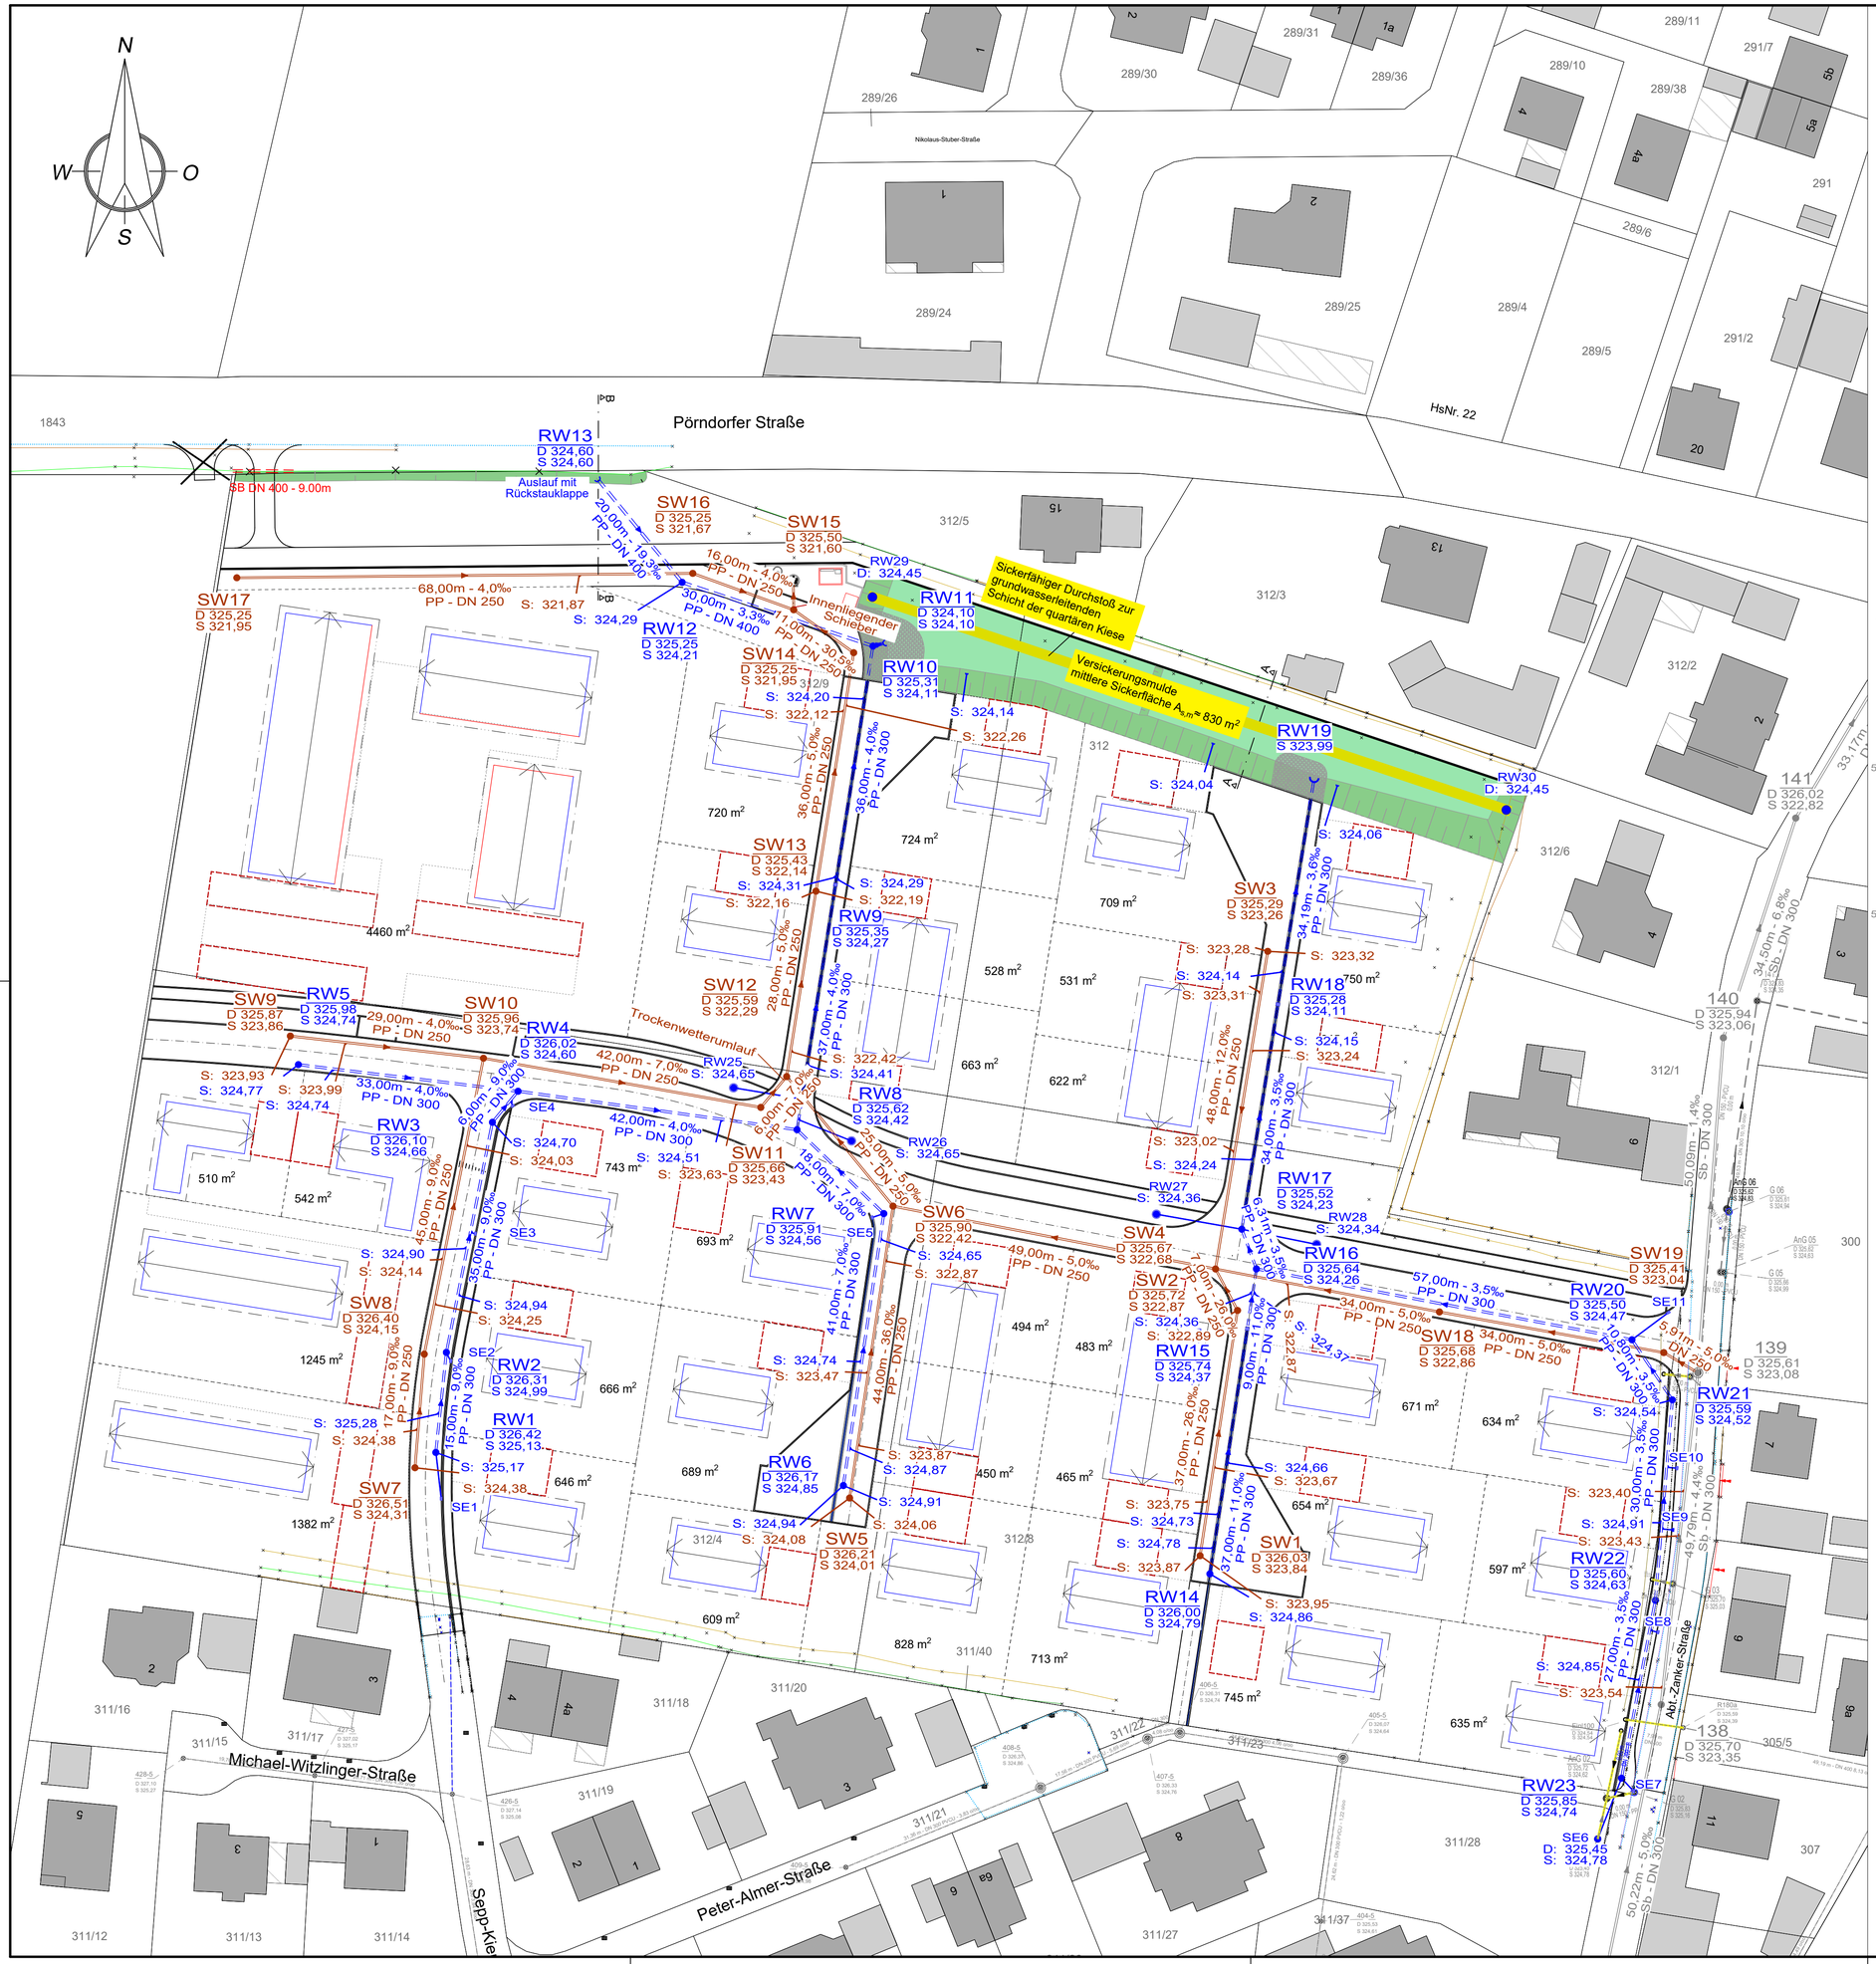


ZEICHENERKLÄRUNG

Planung

- sickerfähiger Durchstoß
- Böschung
- Sohle der Versickerungsmulde
- Schottermatratze
- Abbruch bestehender Kanal
- geplanter Durchlass

geplante Regenwasserleitungen

- Regenwasserleitung mit Regenwasserkontrollschacht
- 10713470 / D 372,04 / S 367,31 — Schachtbezeichnung; Deckel-, Sohlhöhe in müNN
- 11,34m - 5,0‰ / PP - DN 315 — Haltungslänge (m), Gefälle, Material, Querschnitt (mm)
- Fließrichtung
- Grundstücksanschlussleitung
- SA — Anschluss Straßenablauf 30 x 50 cm

geplante Schmutzwasserleitungen

- Schmutzwasserleitung mit Schmutzwasserkontrollschacht
- 202394019 / D 371,77 / S 369,75 — Schachtbezeichnung; Deckel-, Sohlhöhe in müNN
- 51,93m - 10,0‰ / PP - DN 250 — Haltungslänge (m), Gefälle, Material, Querschnitt (mm)
- Fließrichtung
- Grundstücksanschlussleitung

bestehende Regenwasserleitungen

- Regenwasserleitung mit Regenwasserkontrollschacht
- 10713470 / D 372,04 / S 367,31 / Z 368,31 — Deckel-, Sohl- und Zulaufhöhe in müNN
- PP - DN 315 — Haltungslänge (m), Gefälle, Material, Querschnitt (mm)
- Fließrichtung

bestehende Schmutzwasserleitungen

- Schmutzwasserleitung mit Schmutzwasserkontrollschacht
- 202394019 / D 371,77 / S 369,75 / Z 369,75 — Deckel-, Sohl- und Zulaufhöhe in müNN
- PP - DN 250 — Haltungslänge (m), Gefälle, Material, Querschnitt (mm)
- Fließrichtung

bestehende Mischwasserleitungen

- Mischwasserleitung mit Mischwasserkontrollschacht
- 202394019 / D 371,77 / S 369,75 / Z 369,75 — Deckel-, Sohl- und Zulaufhöhe in müNN
- PP - DN 250 — Haltungslänge (m), Gefälle, Material, Querschnitt (mm)
- Fließrichtung

Vermessung

- Fahrbahnrand
- Böschungs-OK
- Böschungs-UK
- Hochbord
- Mauersockel
- Gehweg
- Wegrand
- Wiesenrand
- Feldrand
- Grabensohle
- Ausgang Fußgänger
- Ausfahrt
- Ein-/Auslauf
- Sinkkasten
- Schacht
- Wasser Schieber
- Unterflurhydrant
- Verteilerkasten

GENEHMIGUNG

Index	Art der Änderung	Datum geänd.	Name geänd.	Datum gepr.	Name gepr.

Bauherr: Gemeinde Aldersbach
Klosterplatz 1, 94501 Aldersbach

Landkreis: Passau

Bauvorhaben:
Erschließung Baugebiet
"Schwaig X" in Aldersbach

Genehmigungsplanung

	Datum	Name
bearbeitet:	22.09.2026	Botella Fischer
gezeichnet:	17.09.2026	Botella Fischer
geprüft:	23.09.2026	Scholz

Maßstab: 1:500 — Beilage: 3.3
Projektnummer: AldBG002 — Plan-Nr.: LP4.40
Koordinatenreferenzsystem: ETRS 89 / UTM - Zone 32
Höhenbezugssystem: DHHN 2016 (NHN)

Planbezeichnung:
Lageplan
Abwasseranlage

23.09.2026
Datum — Unterschrift Entwurfsverfasser
Datum — Unterschrift Vorhabensträger

S² BERATENDE INGENIEURE
Stelzenberger, Scholz & Partner Partnerschaftsgesellschaft mbB
Sarchinger Feld 1 · 93092 Barbing
Tel.: 09401 5284-0 · www.s2bi.de