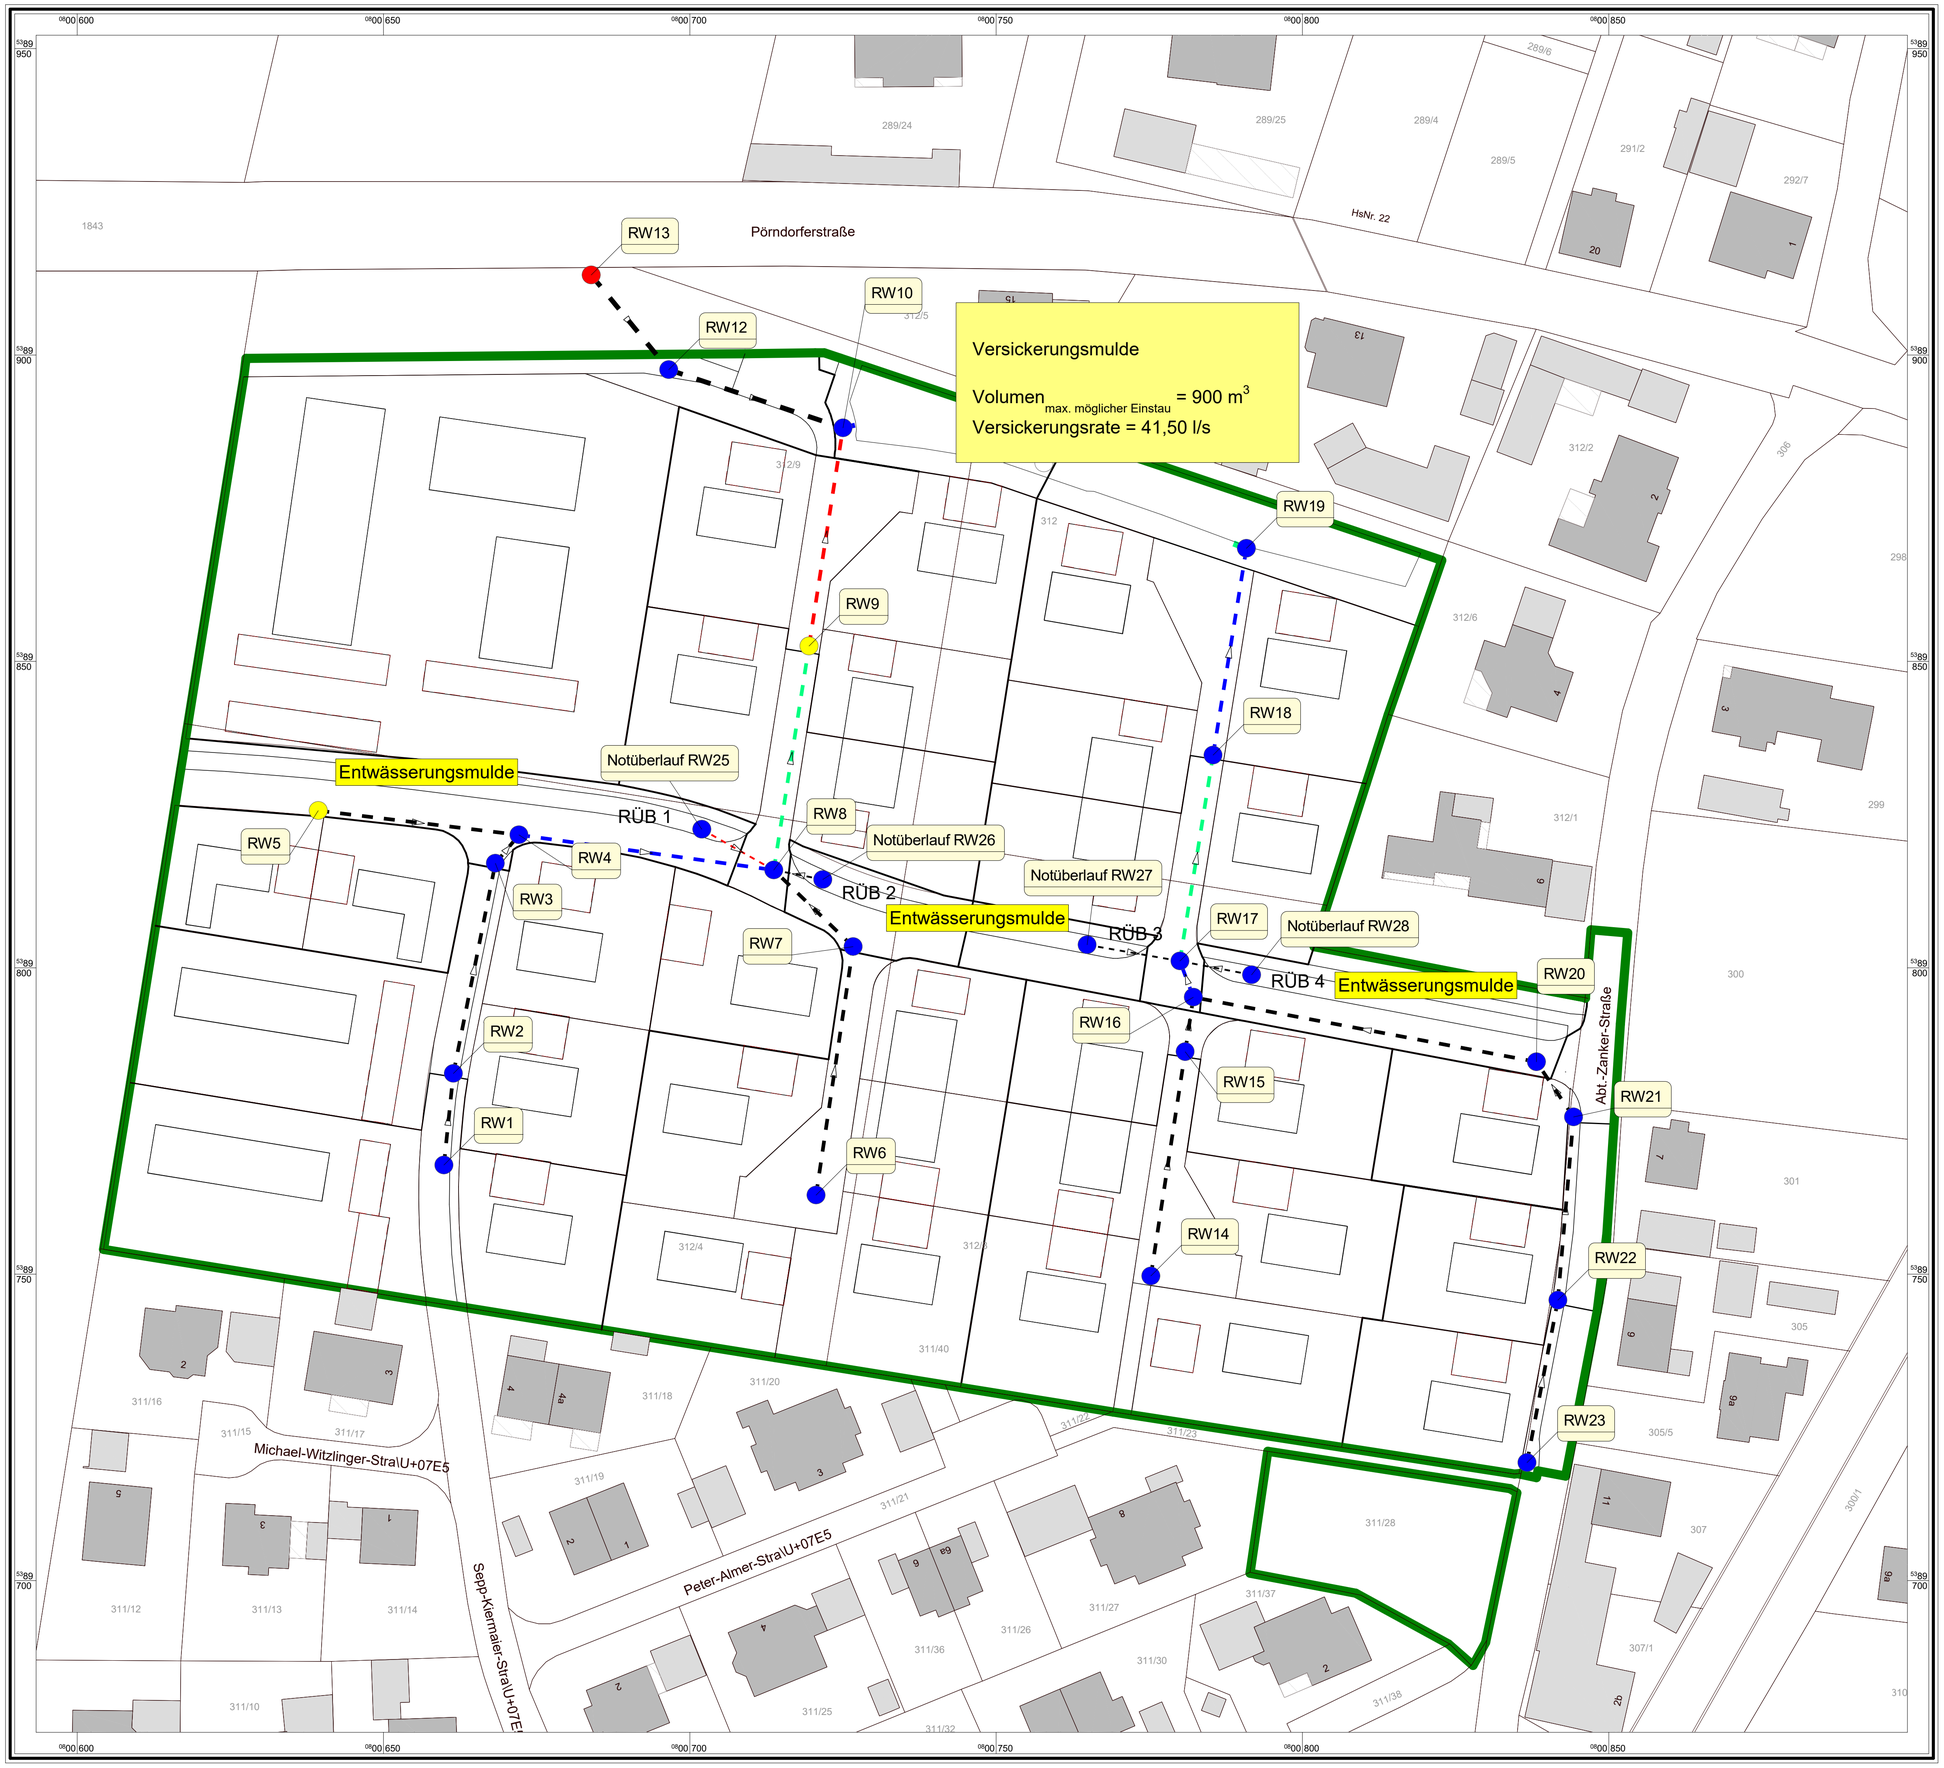


Grenze Einzugsgebiet

Haltungen

Schächte

Schächte

Gefärbt nach Eigenschaft: "Maximaler Überstau"

- Überstau
- Wasserstand 1-30 cm unterhalb Deckeloberkante
- Wasserstand 31-100 cm unterhalb Deckeloberkante
- Wasserstand mehr als 100 cm unterhalb Deckeloberkante

N

Haltungen

Gefärbt nach Eigenschaft: "Auslastungsgrad in %"

- Auslastung bis 100% der Vollfüllungsleistung
- Auslastung zwischen 100% und 150% der Vollfüllungsleistung
- Auslastung zwischen 150% und 200% der Vollfüllungsleistung
- Auslastung mehr als 200% der Vollfüllungsleistung
- Haltung wurde in dieser "Hydraulikvariante" nicht berechnet

Index	Art der Änderung	Datum geänd.	Name geänd.	Datum gepr.	Name gepr.

Bauherr:
Gemeinde Aldersbach
Klosterplatz 1, 94501 Aldersbach

Landkreis: Passau

Bauvorhaben:
Erschließungs Baugebiet
"Schwaig X" in Aldersbach

Genehmigungsplanung

	Datum	Name
bearbeitet:	22.09.2026	Botella Fischer
gezeichnet:	17.09.2026	Botella Fischer
geprüft:	23.09.2026	Scholz

Maßstab: 1 : 500
Anlage: 3.5
Projektnummer: AldBG002
Plan-Nr.: LP6.40
Koordinatenreferenzsystem: ETRS89 / UTM - Zone 32
Höhenbezugssystem: DHHN2016 (NHN)

Planbezeichnung:
Lageplan Überstau - Otter-Köniğer, 3a
Hydraulisches Modell

23.09.2026
Datum
Unterschrift Entwurfsverfasser

Datum
Unterschrift Vorhabensträger

S² BERATENDE INGENIEURE
Stelzenberger, Scholz & Partner Partnerschaftsgesellschaft mbB
Sarchinger Feld 1 · 93092 Barbing
Tel.: 09401 5284-0 · www.s2bi.de

++SYSTEMS