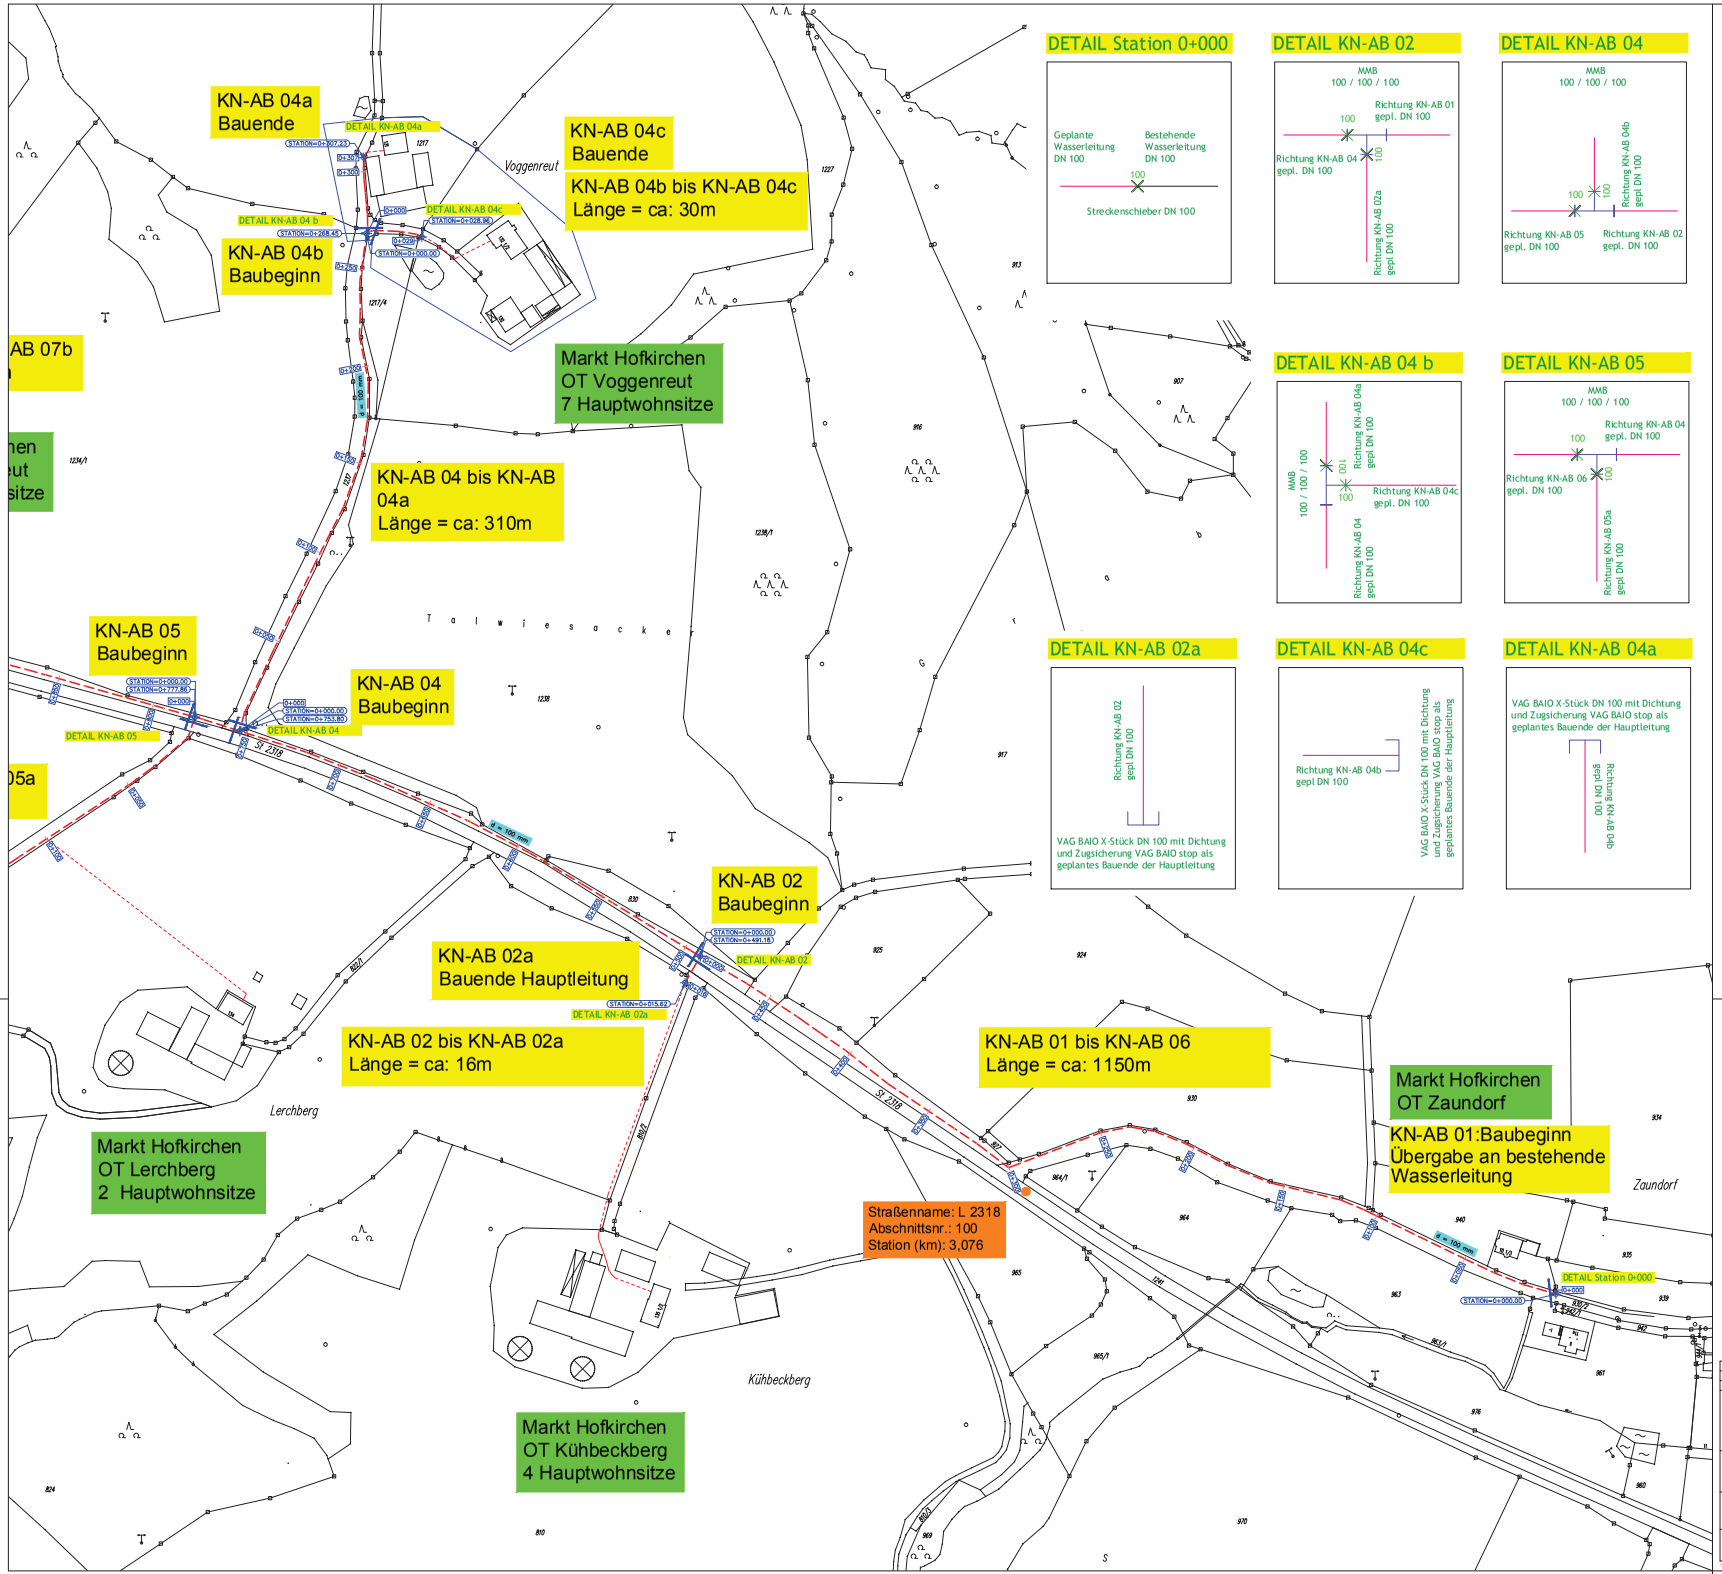

DETAIL Station 0+000

DETAIL KN-AB 02

DETAIL KN-AB 04

DETAIL KN-AB 04 b

DETAIL KN-AB 05

DETAIL KN-AB 02a

DETAIL KN-AB 04c

DETAIL KN-AB 04a

Legende

- bestehende Wasserleitung
- Hauptleitung WV
- Hausanschluss WV
- Bayernwerk MS - Freileitung
- Bayernwerk MS - Kabel
- Bayernwerk NS - Kabel
- Telekom

Zeichenerklärung

- Leitungskreuzung höhere Leitung (durchgezeichnet)
- Abzweig: einseitig, beidseitig
- Übergang: im Rohrwerkstoff, in der Nennweite, in der Verbindungsart
- Fremdleitungen, die nicht zum dargestellten Rohrnetz gehören
- Einbaustelle einer Absperrarmatur: Schieber, Klappe, Hahn
- Leitungsabschluß
- Entlüftung (Ausblasestutzen)
- Längenausgleicher
- Zähler: für Gas, für Wasser
- Rückschlagklappe (z.B. Durchfluß von links nach rechts)
- Druckregler (Druckminderer) (z.B. Eingangsdruck 100 mbar, Ausgangsdruck 45 mbar)
- Manometrohr
- Isolierstück (Isolierflansch)
- Meßkontakt: auf der Rohrleitung, verzogen
- Kathodische Korrosionsschutzanlage
- Hinweis- (Markierungs-)stein (z.B. 2 m Abstand)
- Unterflurhydrant: auf dem Rohr, neben dem Rohr, seitlich des Rohres
- Oberflurhydrant: auf dem Rohr, neben dem Rohr, seitlich des Rohres
- Schachthydrant
- Rohrreinigungskasten
- Gartenhydrant: aufdem Rohr, neben dem Rohr, seitlich des Rohres
- Wasserständer
- Springbrunnen
- Entleerung mit Schieber

Entwurfsplanung

NR.	Änderungen	geänd.am	Name	gepr.an	Name

Vorhaben: Öffentliche Wasserversorgung - BA5 : Anschluß OT Pirka, Henhart, Kühbeckberg, Lerchberg, Gmein, Semmelleut u.a.
Vorhabensträger: Markt Hofkirchen
Landkreis: Passau
Maßstab: 1:1000
Lageplan 03
Anlage:
Plan-Nr.:

	Tag	Name:
entw.	03.11.2014	Schönbuchner
gez.	03.11.2014	Bauer
gepr.	03.11.2014	Schönbuchner

Vorhabensträger: (Datum) (Unterschrift)
Entwurfsverfasser: (Datum) (Unterschrift)

Schönbuchner GmbH, Vogelweidestr. 29, 94474 Vilshofen, Tel.: 08541/9726-0, Fax: -29
Ingenieurbüro für Verkehrsanlagen, Ingenieurbau, Vermessung und GIS
e-mail: firma@schoenbuchner.de, internet: http//www.schoenbuchner.de

I:\Landesk-NEW\PRO JEKTE\Hofkirchen, Markt\WV BA5 Pirka Henhart Pfarrmi\2014\BA5 LP.dwg

: 825m

KN-AB 08
Baubeginn

KN-AB 06 bis KN-AB 09
Länge = ca: 525m

KN-AB 07b
Bauende

KN-AB 07 bis KN-AB 07b
Länge = ca: 125m

KN-AB 07
Baubeginn

KN-AB 06
Bauende

KN-AB 06
Baubeginn

KN-AB 06
Baubeginn

Markt Hofkirchen
OT Semmelreut
7 Hauptwohnsitze

Straßenname: L 2318
Abschnittsnr.: 100
Station (km): 2,197

KN-AB 06 bis KN-AB
06a
Länge = ca: 275m

KN-AB 05
Baubeginn

Trinkwasserleitung Wavin
Save Tech RC SDR 11
DA 63 DN 50

KN-AB 05 bis KN-AB 05a
Länge = ca: 280m

KN-AB 05a
Bauende

KN-AB 06a
Bauende

Markt Hofkirchen
OT Gmein
7 Hauptwohnsitze

Markt Hofkirchen
OT Wimmhof
2 Hauptwohnsitze

Markt Hofkirchen
OT Lerchberg
2 Hauptwohnsitze

DETAIL KN-AB 05

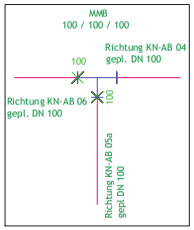

DETAIL Stat. 0+425

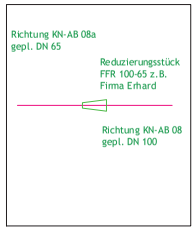

DETAIL KN-AB 06

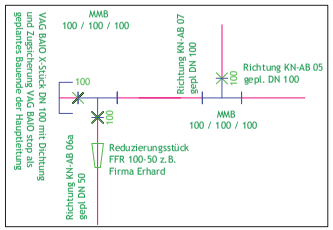

DETAIL KN-AB 07

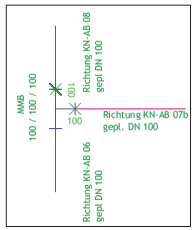

DETAIL KN-AB 08

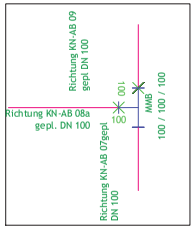

DETAIL KN-AB 05a

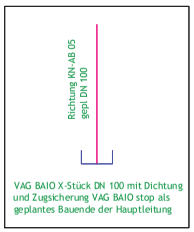

DETAIL KN-AB 06a

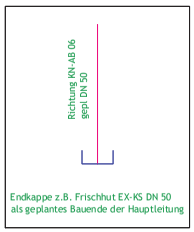

DETAIL KN-AB 07b

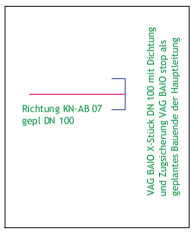

Legende

- bestehende Wasserleitung
- Hauptleitung WV
- Hausanschluss WV
- Bayernwerk MS - Freileitung
- Bayernwerk MS - Kabel
- Bayernwerk NS - Kabel
- Telekom

Zeichenerklärung

Leitungskreuzung höhere Leitung (durchgezeichnet)		Unterflur-hydrant	auf dem Rohr neben dem Rohr seitlich des Rohres
Abzweig	einseitig beidseitig	Oberflur-hydrant	auf dem Rohr neben dem Rohr seitlich des Rohres
Übergang	im Rohrwerkstoff in der Nennweite in der Verbindungsart	Schachthydrant	
Fremdleitungen, die nicht zum dargestellten Rohrnetz gehören		Rohrreinigungskasten	
Einbauteile einer Absperr-armatur	Schieber Klappe Hahn	Garten-hydrant	aufdem Rohr neben dem Rohr seitlich des Rohres
Leitungsabschluß		Wasserständer	
Entlüftung (Ausblasestutzen)		Springbrunnen	
Längenausgleicher		Entleerung mit Schieber	
Zähler	für Gas für Wasser		
Rückschlagklappe (z.B. Durchfluß von links nach rechts)			
Druckregler (Druckminderer) (z.B. Eingangsdruck 100 mbar, Ausgangsdruck 45 mbar)			
Mantelrohr			
Isolierstück (Isolierflansch)			
Meßkontakt	auf der Rohrleitung verzogen		
Kathodische Korrosionsschutzanlage			
Hinweis- (Markierungs-)stein (z.B. 2 m Abstand)			

Entwurfsplanung

NR.	Änderungen	geänd.am	Name	gepr.am	Name

Vorhaben: Öffentliche Wasserversorgung - BA5 : Anschluß OT Pirka, Henhart, Kühbeckberg, Lerchberg, Gmein, Semmelreut u.a.
Vorhabensträger: Markt Hofkirchen
Landkreis: Passau
Maßstab: 1:1000
Lageplan 04
Anlage:
Plan-Nr.:

	Tag	Name
entw.	03.11.2014	Schönbuchner
gez.	03.11.2014	Bauer
gepr.	03.11.2014	Schönbuchner

Vorhabensträger: (Datum) (Unterschrift)
Entwurfsverfasser: (Datum) (Unterschrift)

Schönbuchner GmbH, Vogelweidestr. 29, 94474 Vilshofen, Tel.: 08541/9726-0, Fax: -29
Ingenieurbüro für Verkehrsanlagen, Ingenieurbau, Vermessung und GIS
e-mail: firma@schoenbuchner.de, internet: http//www.schoenbuchner.de

I:\Zeichnen\KEIS PRO JEKTE\Hofkirchen, Markt\WV BA5 Pirka Henhart Pläne\2014\BA 5 Lp.dwg