Fischtreppe
Draufsicht und Schnitte
M 1:100

Längsschnitt 1-1 M 1:100

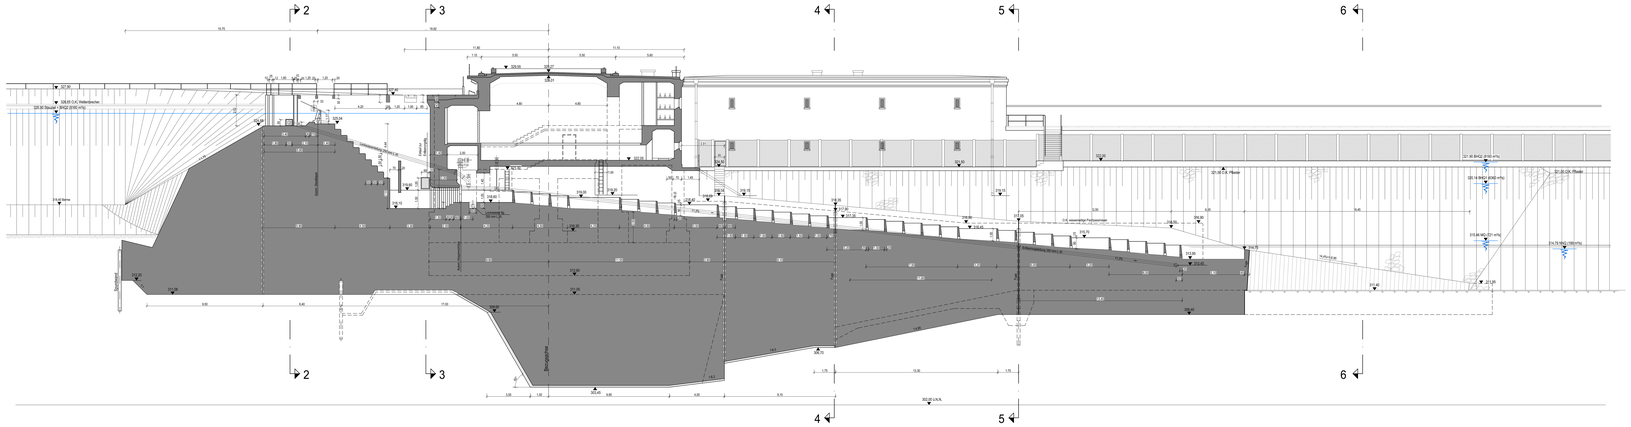
2
3
4
5
6
Kein Notstrom
Beruhigungsbecken
Beruhigungsbecken
Beruhigungsbecken