


KATASTERPLAN BEREICH DONAU WEST M 1:2500

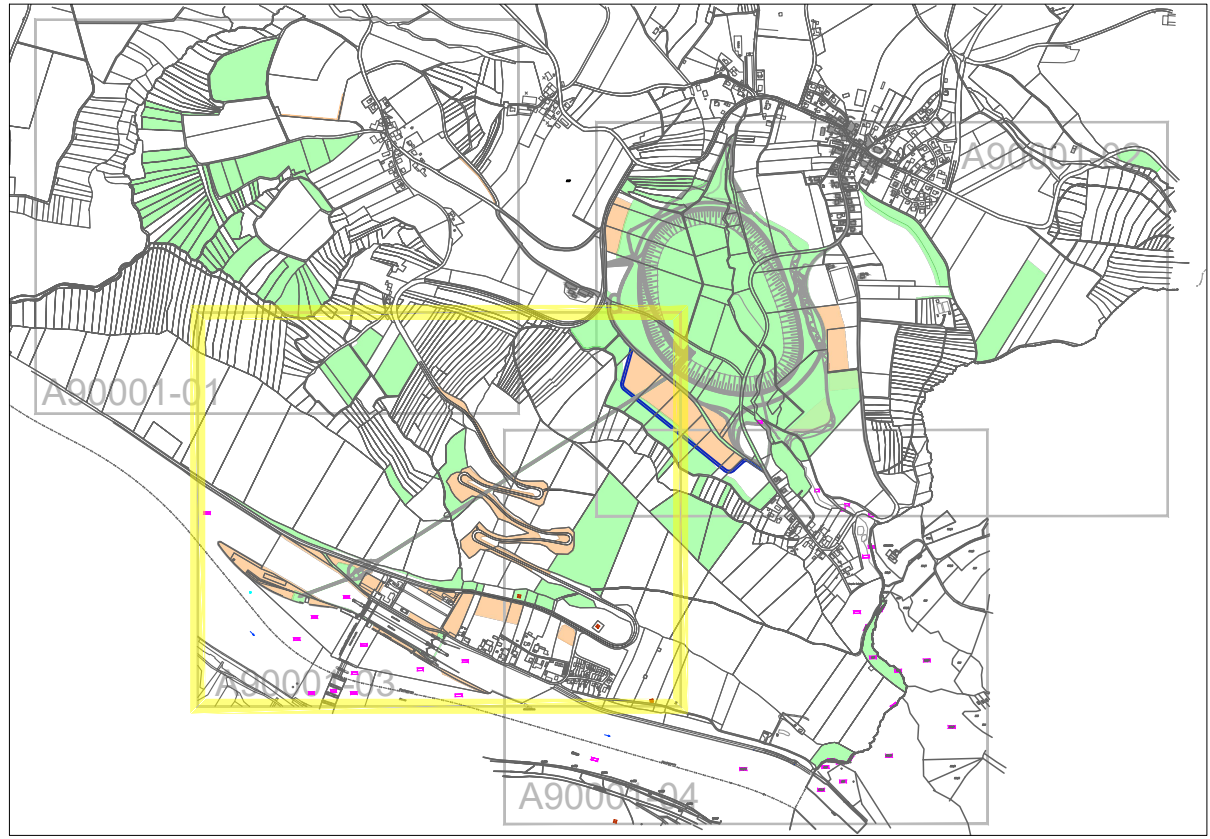

LEGENDE

- | | |
|---|---|
|  | DAUERNDE INANSPRUCHNAHME |
|  | VORÜBERGEHENDE INANSPRUCHNAHME |
|  | GRUNDSTÜCKE, AUF DIE SICH DAS VORHABEN DURCH
ÄNDERUNG DER WASSERSPIEGELLAGEN, BAUZEITLICHE
GEWÄSSERTRÜBUNGEN, REDUKTION DES
EINZUGSGEBIETES AU- DANDLBACH AUSWIRKT |

Der Inhalt dieser Zeichnung ist geistiges Eigentum des Planerstellers. Die Zeichnung ist dem Empfänger nur zum persönlichen Gebrauch anvertraut. Ohne unsere schriftliche Bewilligung darf sie weder vervielfältigt noch dritten Personen zugänglich gemacht werden. Zuwiderhandeln wird von uns gerichtlich verfolgt.

The content of this drawing is copyright property of the designer. The drawing was handed over to the receiver for personal use only and without our written permission it must not be reproduced or made available to any third parties. Any infringement will be prosecuted.

ZUGEHÖRIGE PLÄNE:

JES-A001-PERM1-A90001-01
JES-A001-PERM1-A90001-02
JES-A001-PERM1-A90001-04


MASSSTAB - 1:2500



H bzw. x[GK]

KOORDINATENSYSTEM:
DHDN-GAUSS-KRÜGER
ZONE 4 (MITTELMERIDIAN 12°) R bzw. y[GK]

HÖHENSYSTEM:
NN (NORMALNULL AMSTERDAM)
(ÜBER ADRIA = NN+34cm)

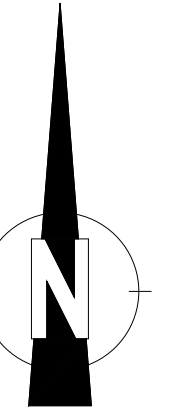


PLANGRUNDLAGE: PÖYRY + RMD CONSULT

22.10.2020 Datum	 Unterschrift Entwurfsverfasser	22.10.2020 Datum	 Unterschrift Vorhabensträger
---------------------	---	---------------------	---

J			
I			
H			
G			
F			
E			
D	20.05.2022	MOSE	AKTUALISIERUNG CEF-MABNAHMEN
C	18.11.2020	ZOIDL	AKTUALISIERUNG KATASTER
B	30.11.2015	MAYR	ERGÄNZUNG AUSWIRKUNGEN
A	03.02.2014	EIBL	GRÜNDERWERBSFLÄCHEN ANGEPASST

Projekt: ENERGIESPEICHER RIEDL

ILF CONSULTING ENGINEERS AUSTRIA GmbH
Feldkreuzstrasse 3, 6063 Rum / Innsbruck - Austria

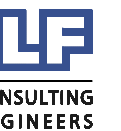

	Datum	Name	GRUNDINANSPRUCHNAHME KATASTERPLAN BEREICH DONAU WEST
Gez:	02.11.2011	GEBHART	
Gepr:	02.11.2011	DR.HOEFFNER	
Ges:	02.11.2011	DR. GÖHL	
KKK-gepr:	30.08.2012	MAYR	
Freigabe:	30.08.2012	MAYR	

[illegible]