


KATASTERPLAN

Maßnahme Leitwerk Erlau

M 1:2000


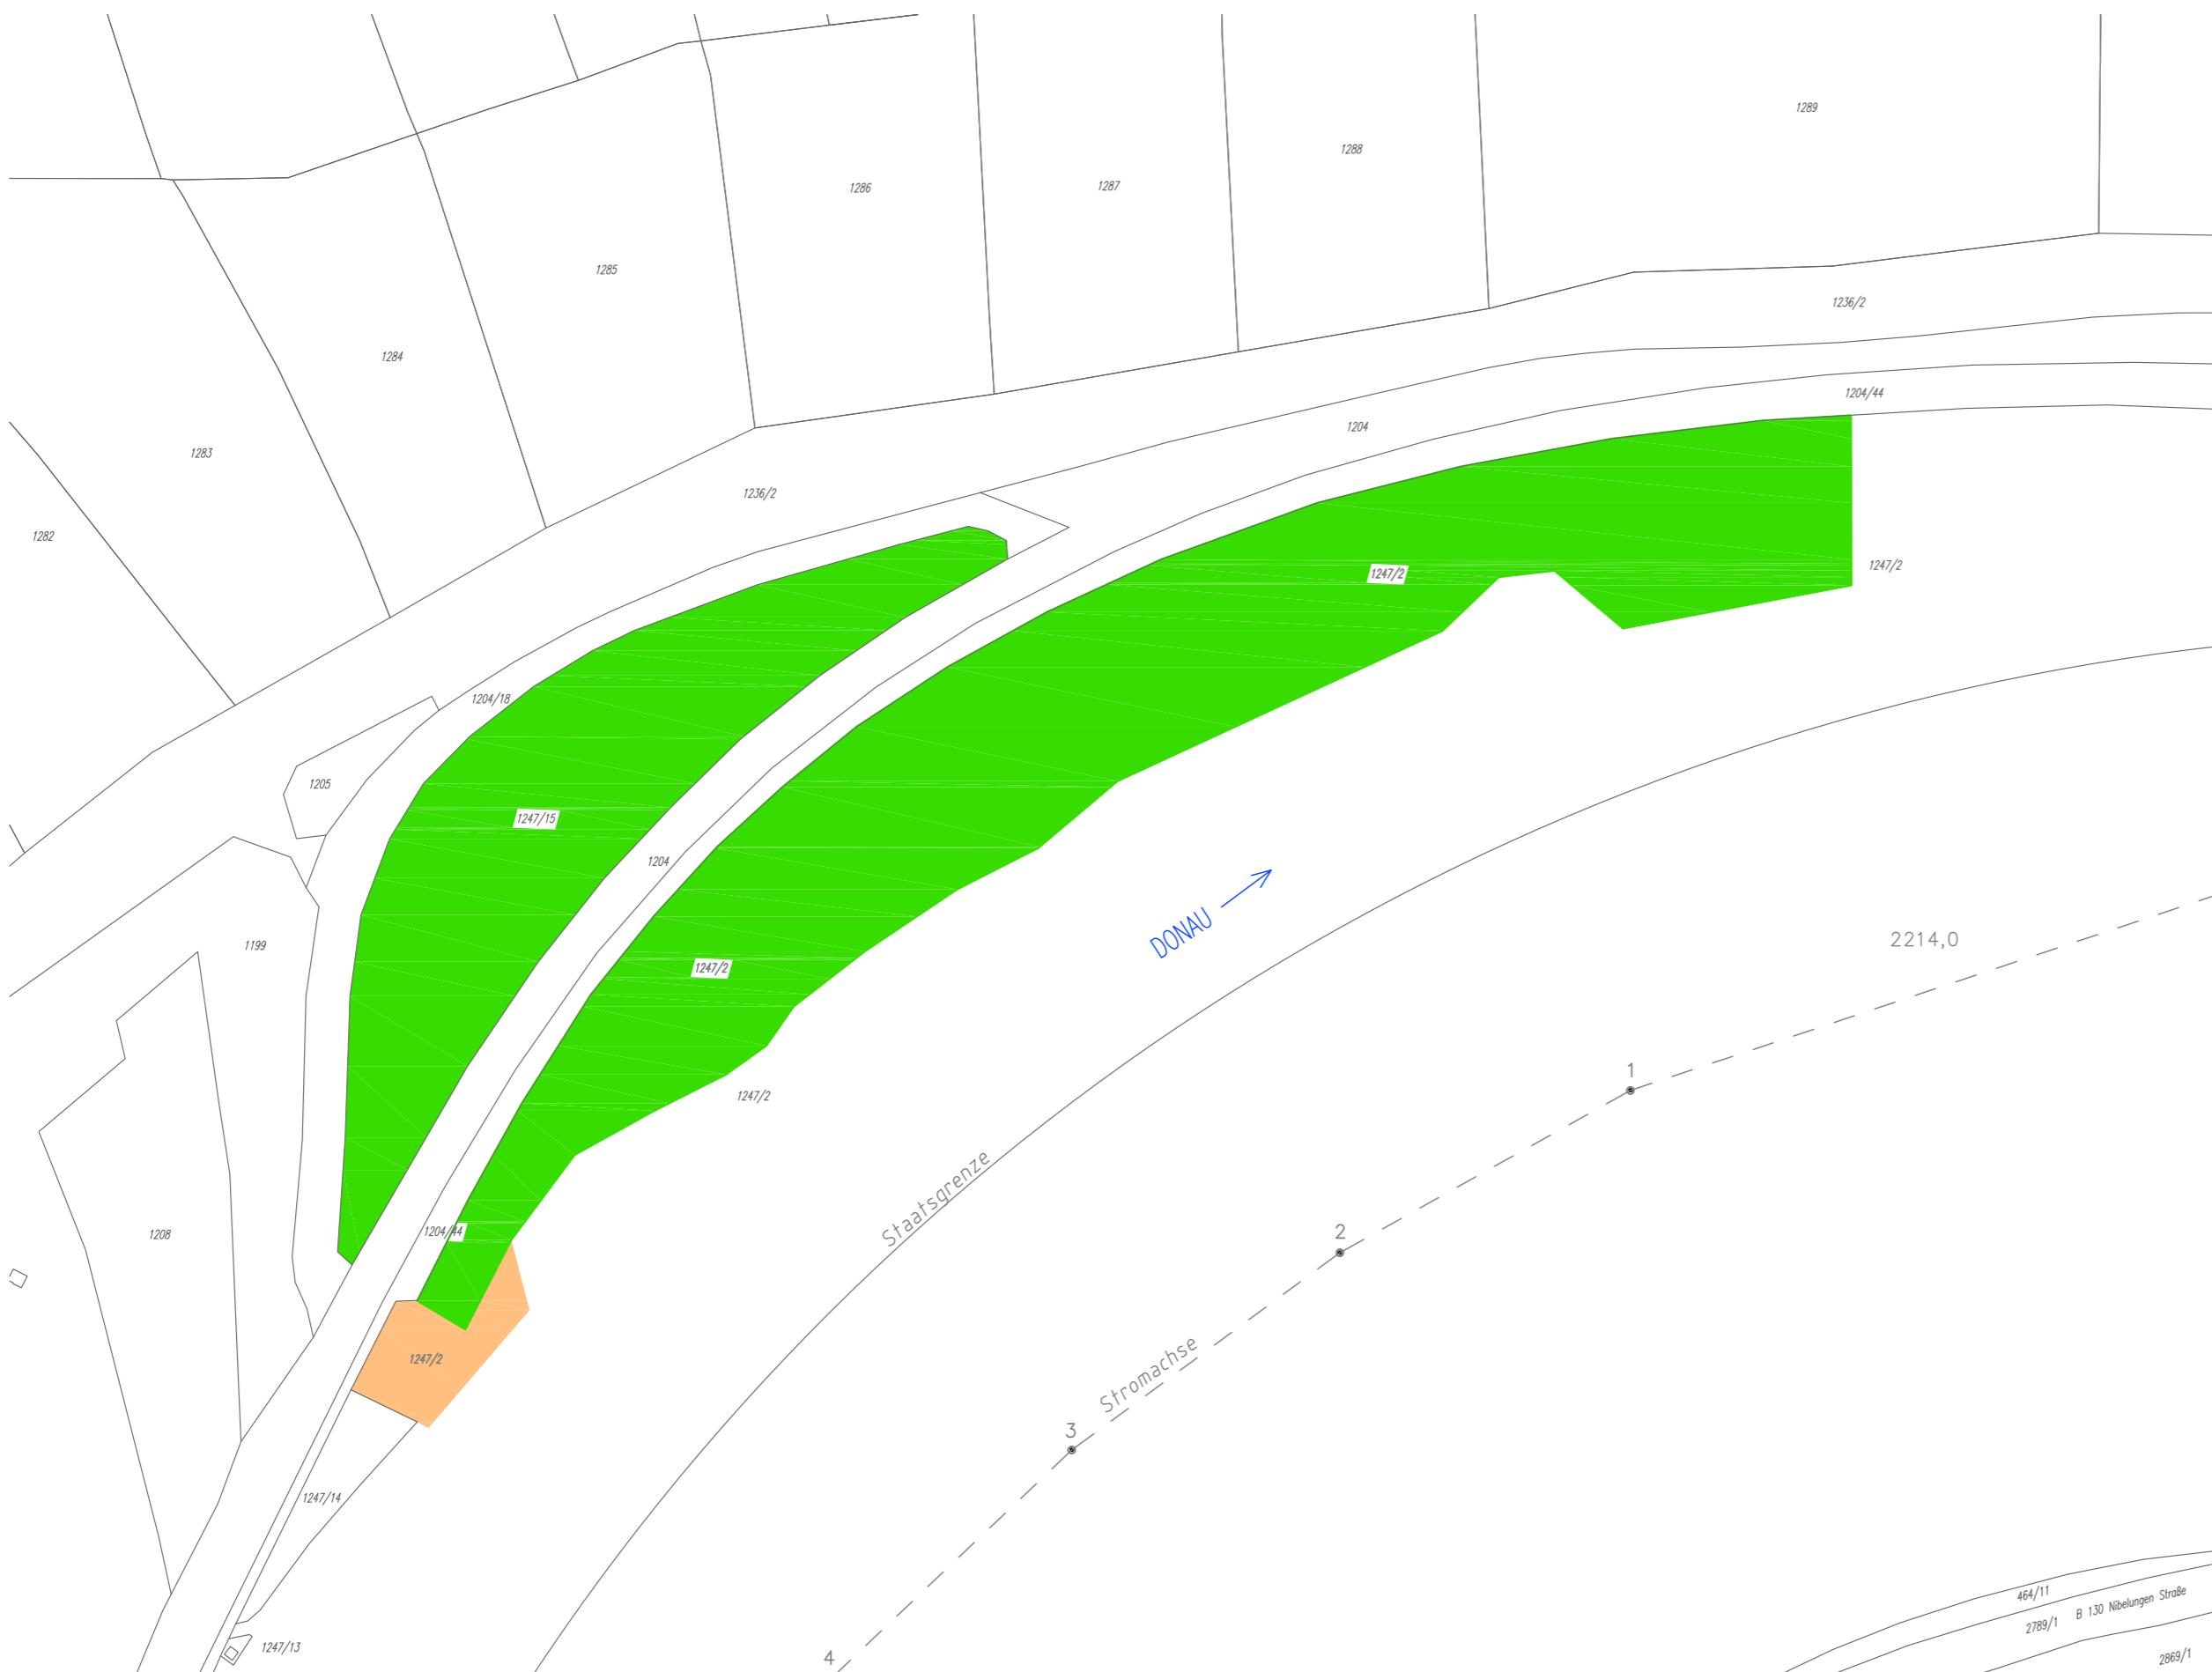


LEGENDE

- DAUERNDEN GRUNDINANSPRUCHNAHME
- VORÜBERGEHENDE GRUNDINANSPRUCHNAHME

ZUGEHÖRIGE PLÄNE:
JES-A001-SÜTO1-C50002-05-PG Leitwerk Erlau

MASSSTAB - 1:2000

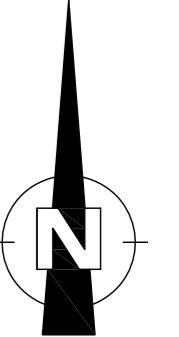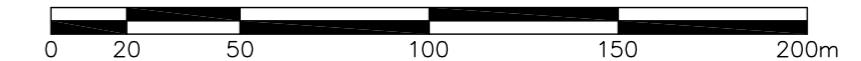

PLANGRUNDLAGE: schüto UMWELTTECHNIK

22.10.2020

Fritzer Riedl

Datum

Unterschrift Entwurfsverfasser

22.10.2020

Kunze

Datum

Unterschrift Vorhabensträger

J			
I			
H			
G			
F			
E			
D			
C			
B	02.11.2021	MOSER	ERGÄNZUNG MAßNAHME FLURNR. 1247/15
A	18.11.2020	ZOIDL	AKTUALISIERUNG KATASTER
Änd.	Datum	Name	Bemerkungen
Projekt:	ENERGIESPEICHER RIEDL		Planart: GENEHMIGUNGSPLAN

ENERGIESPEICHER RIEDL
Ein Projekt der Donaukraftwerk Jochenstein AG
DKJ Projektleitung
Innstraße 121 Am Kraftwerk 2
94036 Passau 94107 Untergriesbach
DEUTSCHLAND DEUTSCHLAND

	Datum	Name
Gez:	22.10.2020	Fritzer
Gepr:	22.10.2020	Fritzer
Ges:	22.10.2020	Moser
KKS-gepr:	22.10.2020	Rucker
Freigabe:	22.10.2020	Rucker

Freigabe AHP Fachbereich:

Plangröße: A2 M: 1:2000 CAD-Anwendung: 2007 GS0: GS1FO:

Fremdfirmen-Nr.

Aufstellungsart

Blatt von Blätter

DCC(UAS)

G Z _ 0 9 2 _ G 5

SKS Projekt-Nr.

Ersteller

Zähleit

Gliederung

Blattnummer

Änderungsindex

Plänsatus

Vorzeichen

G F0 F1 F2 F3 FN A1 A2 AN A3

Vorzeichen

& A A A N N N

& C L D O 2 0

Vorzeichen


G F0 F1 F2 F3 FN A1 A2 AN A3

Vorzeichen

& A A A N N N

& C L D O 2 0

ILF CONSULTING ENGINEERS AUSTRIA GmbH
Feldkreuzstrasse 3, 6063 Rum / Innsbruck - Austria

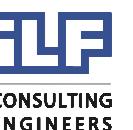

CONSULTING
ENGINEERS