

KATASTERPLAN

Maßnahme Innstadt




M 1:4000

LEGENDE

-  DAUERNE GRUNDINANSPRUCHNAHME
-  VORÜBERGEHENDE GRUNDINANSPRUCHNAHME

ZUGEHÖRIGE PLÄNE:

MASSSTAB - 1:4000

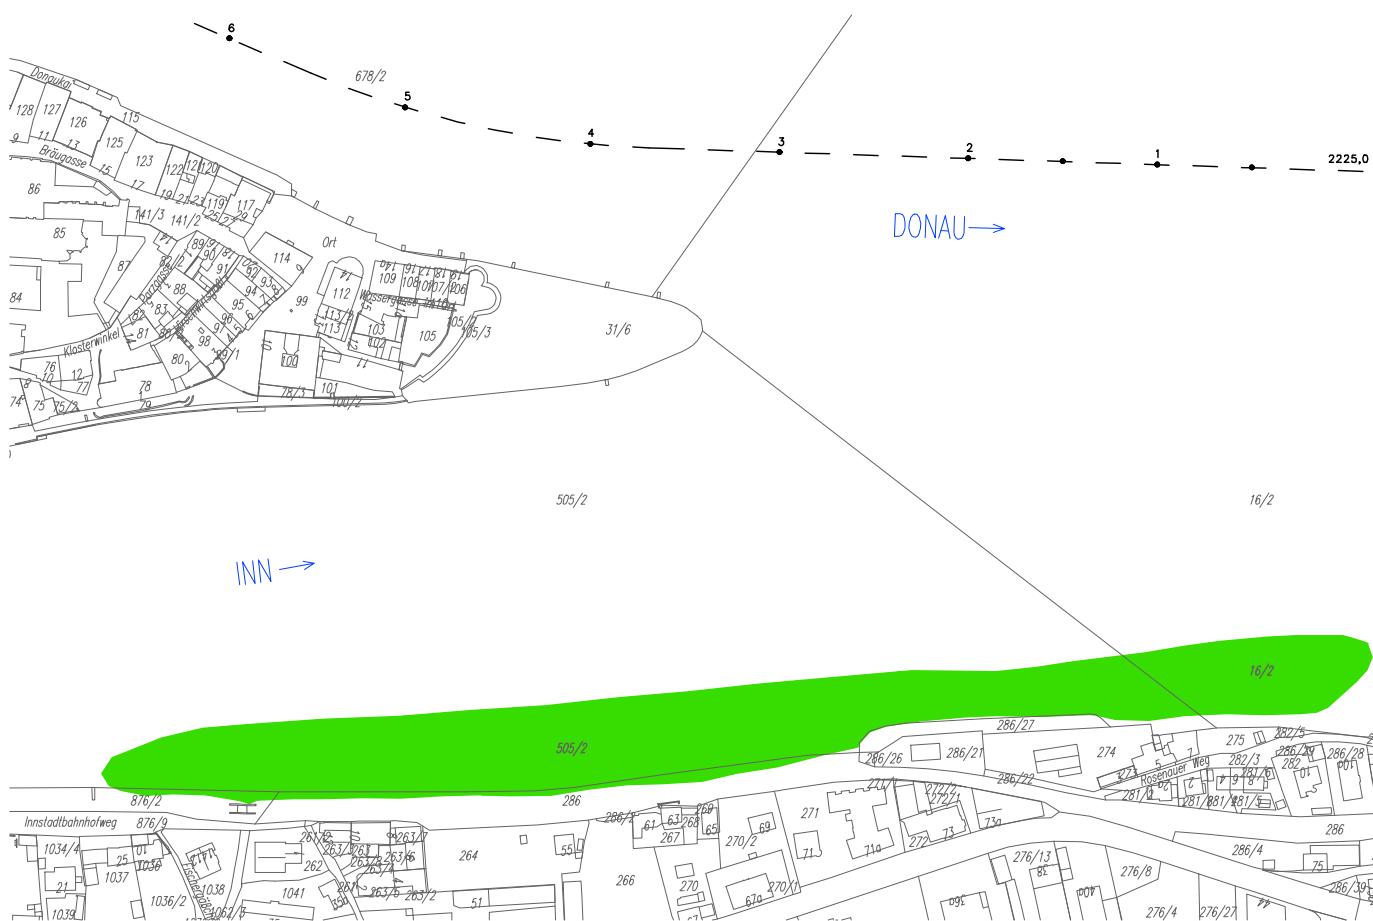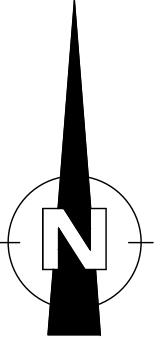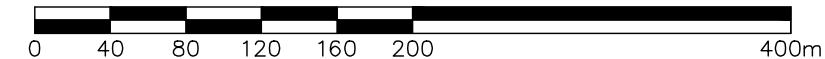

— PLANGRUNDLAGE: schüto UMWELTTECHNIK

22.10.2021

Frits Rint

22.10.2024

Unterschrift Entwurfsverfasse

22.10.2020

Kuster

J			
I			
H			
G			
F			
E			
D			
C			
B			
A	18.11.2020	ZOIDL	AKTUALISIERUNG KATASTER
Änd.	Datum	Name	Bemerkungen
Projekt:	ENERGIESPEICHER RIEDL	Planart:	GENEHMIGUNGSPLAN
ENERGIESPEICHER RIEDL			
Ein Projekt der Donaukraftwerk Jochenstein AG			
DKJ	Projektleitung Innstraße 121 94036 Passau	Am Kraftwerk 2 94107 Untergriesbach	DEUTSCHLAND
ILF	CONSULTING ENGINEERS AUSTRIA GmbH	Feldkreuzstrasse 3, 6063 Rum / Innsbruck - Austria	ILF CONSULTING ENGINEERS

ILF CONSULTING ENGINEERS AUSTRIA GmbH
Feldkreuzstrasse 3, 6063 Rum / Innsbruck - Austria

ILF
CONSULTING
ENGINEERS