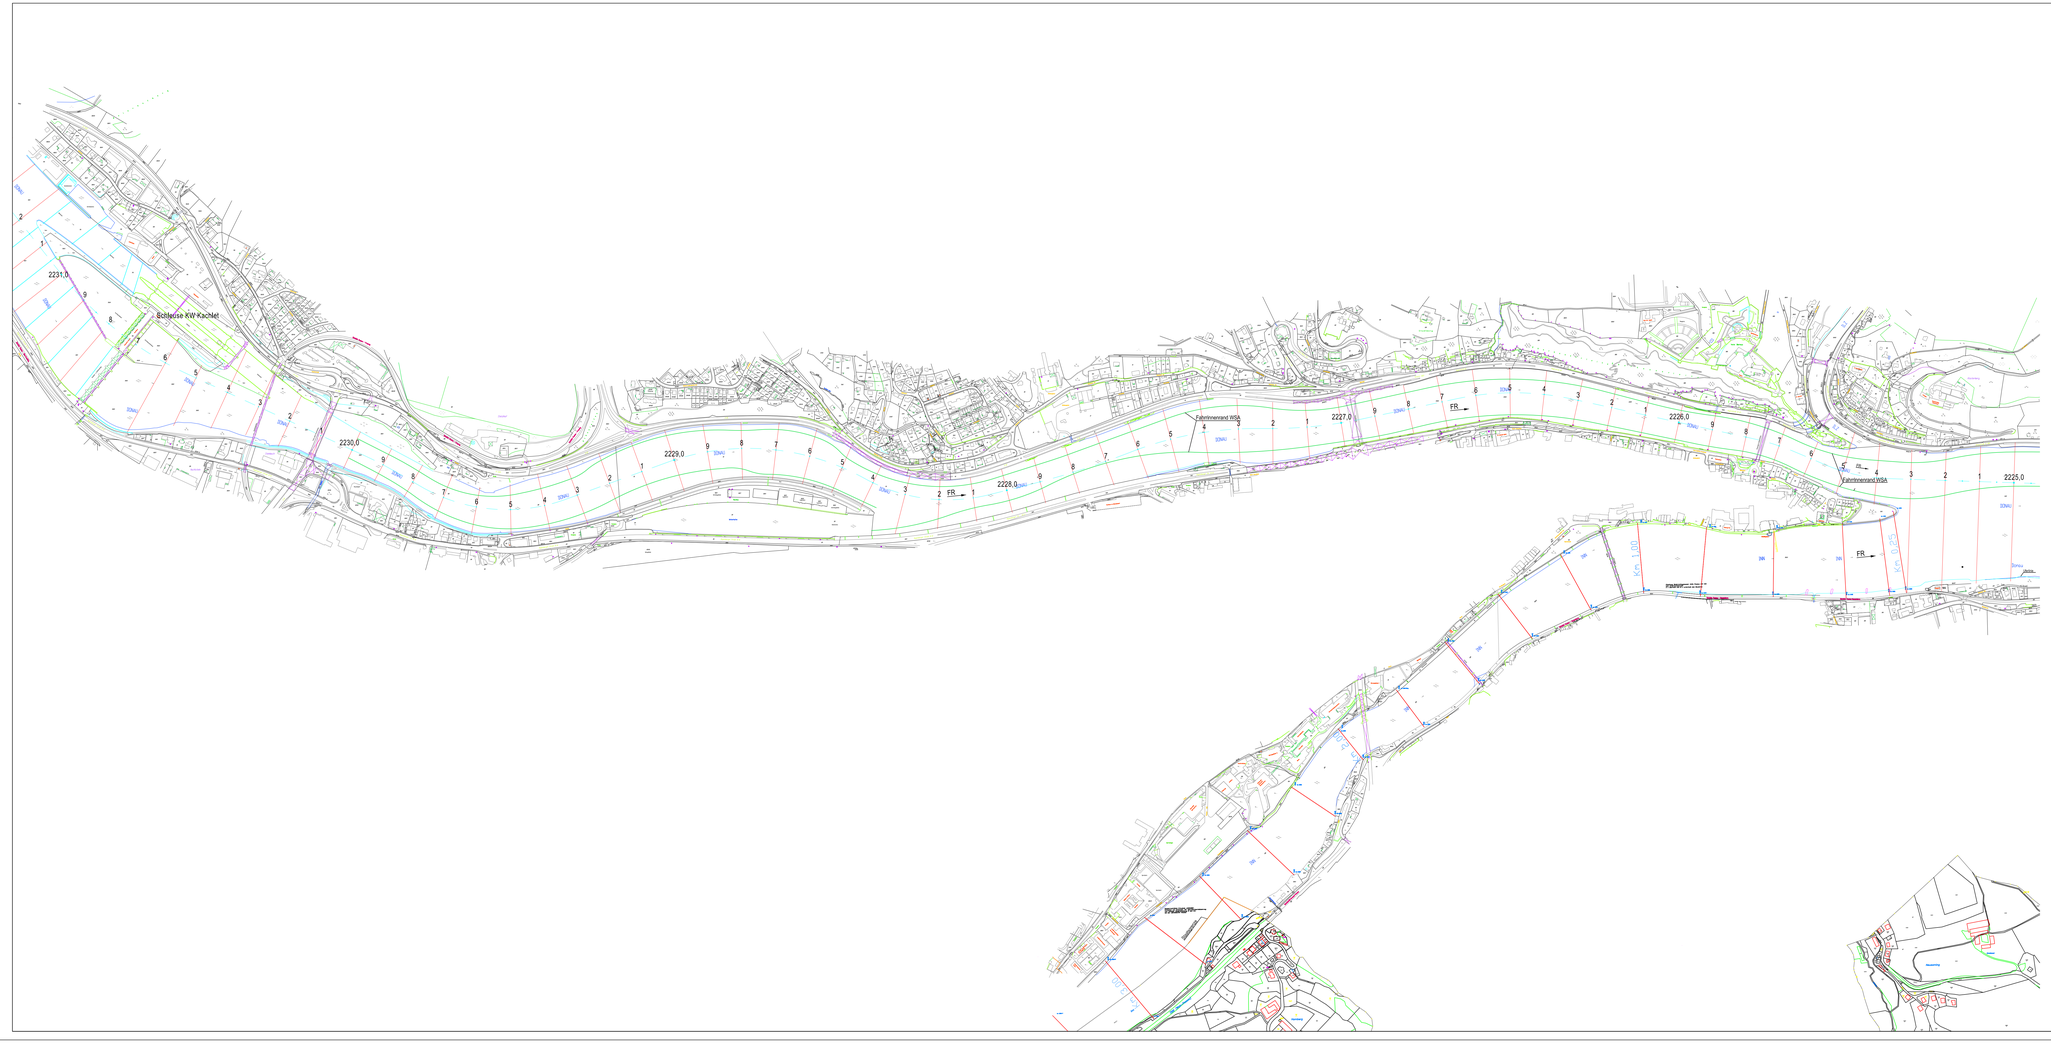

Legende:

Fahrrinnenrand WSA

Höhenangaben alle in m ü.NN ≡ müA - 34 cm

MASSSTAB - 1:5000

0 50 100 150 200 250 500m

Änd.	Datum	Name	Bemerkungen
J			
I			
H			
G			
F			
E			
D			
C			
B			
A			

Projekt: ESR

Planart: Übersichtslageplan

ENERGIESPEICHER RIEDL

Ein Projekt der Donaukraftwerk Jochenstein AG

DKJ
Innstraße 121
94036 Passau
DEUTSCHLAND

Projektleitung
Am Kraftwerk 2
94127 Untergriesbach
DEUTSCHLAND

Verbund

Verbund Hydro Power GmbH
Am Hof 6a
1010 Wien
Austria

PLANVERFASSER: Verbund Hydro Power GmbH

	Datum	Name
Gez:	0.805.2014	Mandlbauh
Gepr:	08.05.2014	Mayr
Gen:	08.05.2104	Mayr
AKS—gepr:	08.05.2014	Mayr
Freigabe:	08.05.2014	Mayr

Übersichtsplan Stauraum Jochenstein

Strom—KM 2231,2 bis Strom—KM 2225,0

Freigabe AKP Fachbereich:

Plangröße: A1 M: 1:5000 CAD—Anwendung: 2007 DSG: DSYFD

Planeffizienz—Nr: 0 2 0 8 0 2 0 1 1 Aufbewahrungort: S 1 / 2 / 1 / 1

GZ:	Projekt—Nr	Ersteller	Zähler	Sektion	Bereich	Hauptgruppe	Gruppe	Untergruppe	Planart	Aufwand/Stunden	Bild zu Blatt
											U:CCAD
Ä.Index	Datum	Name	Änderung	Ä.Index	Datum	Name	Änderung	Ä.Index	Datum	Name	Änderung
A	0.805.2014	Mandlbauh	Neuanlage								
B	08.05.2014	Mayr	Freigabe								