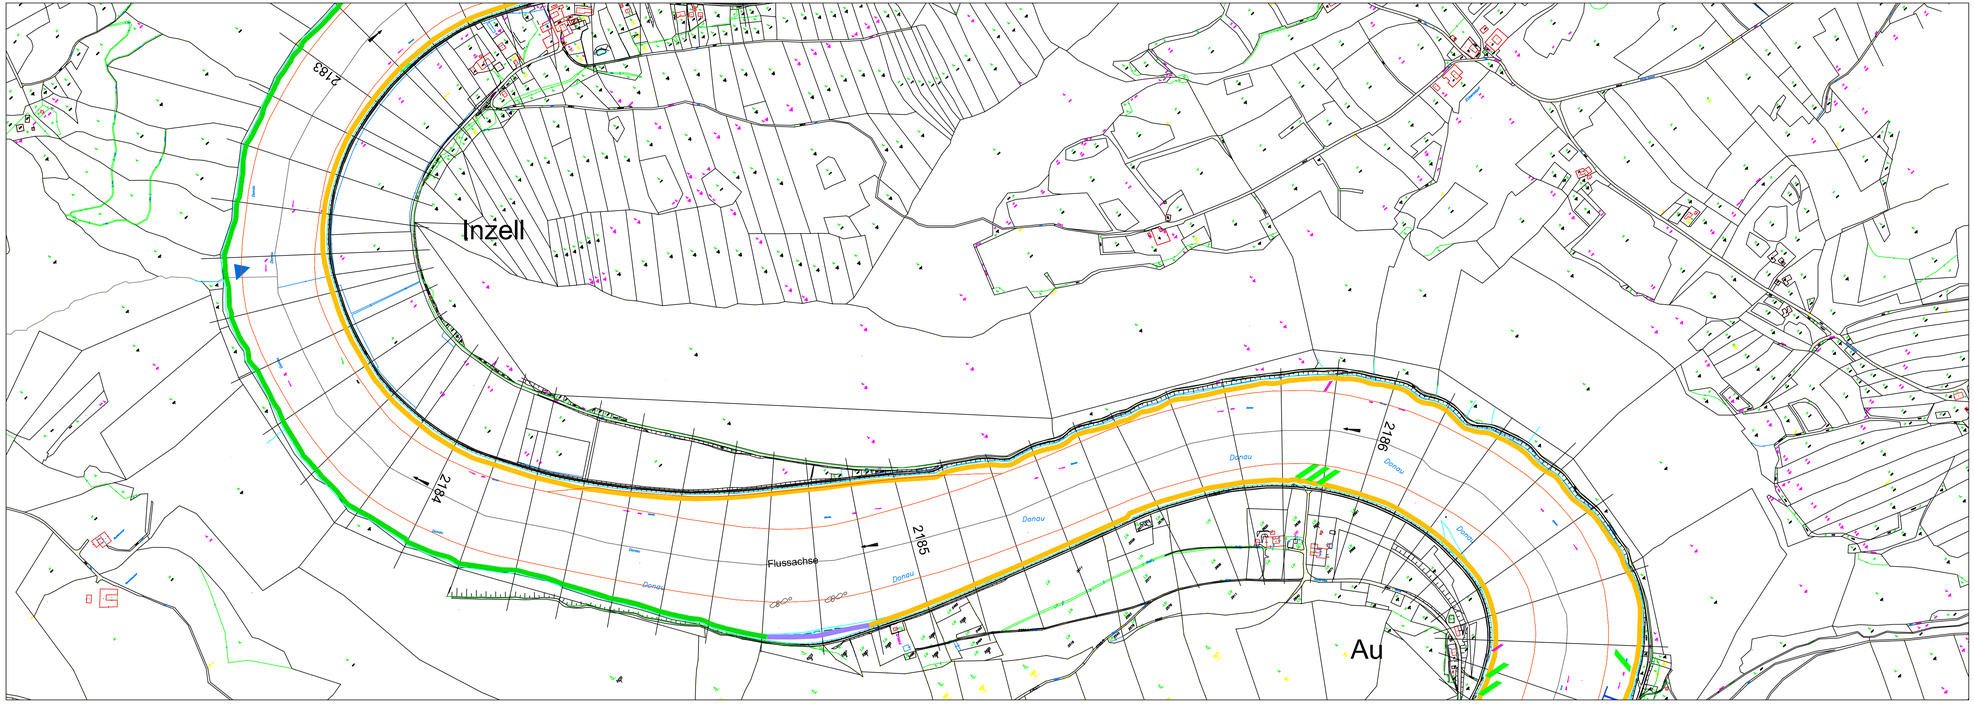

Legende

Uferstrukturtypen

- Mauer - / Kniecht (Beton und Stein)
- Blockwurf - gleit verfügt
- Überlastete Buhnenfeld
- Blockwurf - groß
- Feinsediment
- Uferböschung
- Natürlich ansteigender Fels
- Klaibank
- Stillgewässer Naturufer
- Grober Blockwurf auf Feinsediment

Fahrrinnenrand Via Donau

Sonderhabitate Hafenanlagen und ähnliche Strukturen

- A - Große Bucht Siwag
- B - Hafen Luger
- C - Naturhafen Willi
- D - Hafen Schiffgen
- E - Hafen Steinbruch Grafenau
- F - Hafenanlage Unterminß
- G - Hafenanlage Ohl Aschach

Sonderhabitat

- Altwasser Schiffgen

Sonderhabitate Staurauminloque

- I - Biotop Schiffgen
- II - Biotop Sablezoppl
- III - Biotop Exelbu, Bumsrinnhäb
- IV - Biotop Windeloes
- V - Biotop Neuhaus
- VI - Biotop Schmiedebauu

Sonderstrukturen

- Natürliche Felsformation
- Bootsrampe - klein
- Bootsrampe - groß
- Bachmündung
- Biberbau
- Schutzkugel
- Auskolkbauwerk
- Fellstruktur - Flechtbälle
- Lokale künstliche Felsformationen
- Wasserfall

Der Inhalt dieser Zeichnung ist geistiges Eigentum des Planersteller. Die Zeichnung ist dem Empfänger nur zum persönlichen Gebrauch anvertraut. Ohne unsere schriftliche Bewilligung darf sie weder vervielfältigt noch dritten Personen zugänglich gemacht werden. Zuwiderhandeln wird von uns gerichtlich verfolgt.

The content of this drawing is copyright property of the designer. The drawing was handed over to the receiver for personal use only and without our written permission it must not be reproduced or made available to any third parties. Any infringement will be prosecuted.

ZUGEHÖRIGE PLÄNE:
Planserie JES-A001-EZB_1-B40031-05-_FE bis JES-A001-EZB_1-B40031-18-_FE

MASSSTAB - 1:5000

0 50 100 150 200 250 500m

Änd.	Datum	Name	Bemerkungen
J	05.08.2011	Mitmasser	Hinterlegung Kataster und Kennzeichnung ausgewähter Maßnahmen
I	01.09.2011	Mitmasser	Hinterlegung Fahrrinnen Via Donau
H	19.12.2011	Mitmasser	Kennzeichnung der Adaptierungen
G			
F			
E			
D			
C			
B			
A			

Projekt: ENERGIESPEICHER RIEDL — Planart: GENEHMIGUNGSPLAN

ENERGIESPEICHER RIEDL

Ein Projekt der Donaukraftwerk Jochenstein AG

DKJ
Innstraße 121
94036 Passau
DEUTSCHLAND

Projektleitung
Am Kraftwerk 2
94107 Untergriesbach
DEUTSCHLAND

Technisches Büro Zauner
Marktstrasse 53
A-4090 Engelhartszell
Tel. 07717 / 71 76
www.ezb-fluss.at

	Datum	Name
Gez:	20.05.2011	Mitmasser
Gepr:	30.05.2012	Marlmitsch
Ges:	31.05.2012	Mayr
KKS-gepr:	31.05.2012	Mayr
Freigabe:	31.05.2012	Mayr

Anlage 3.2.3
Fachgutachten Oberflächengewässer zur UVS
Übersichtsplan Bestand STR Aschach
KM 2186,7 bis KM 2183,9

Plangröße: | M: 1:5000 | CAD-Anwendung: | GSD: | GS1FD:

Fremdfirmen-Nr. | Aufstellungsort | Blatt von Blätter: 03/07

| SKS | | | | Projekt-Nr. | | Ersteller | | Zähltail | | | | | | KKS | | | | | |