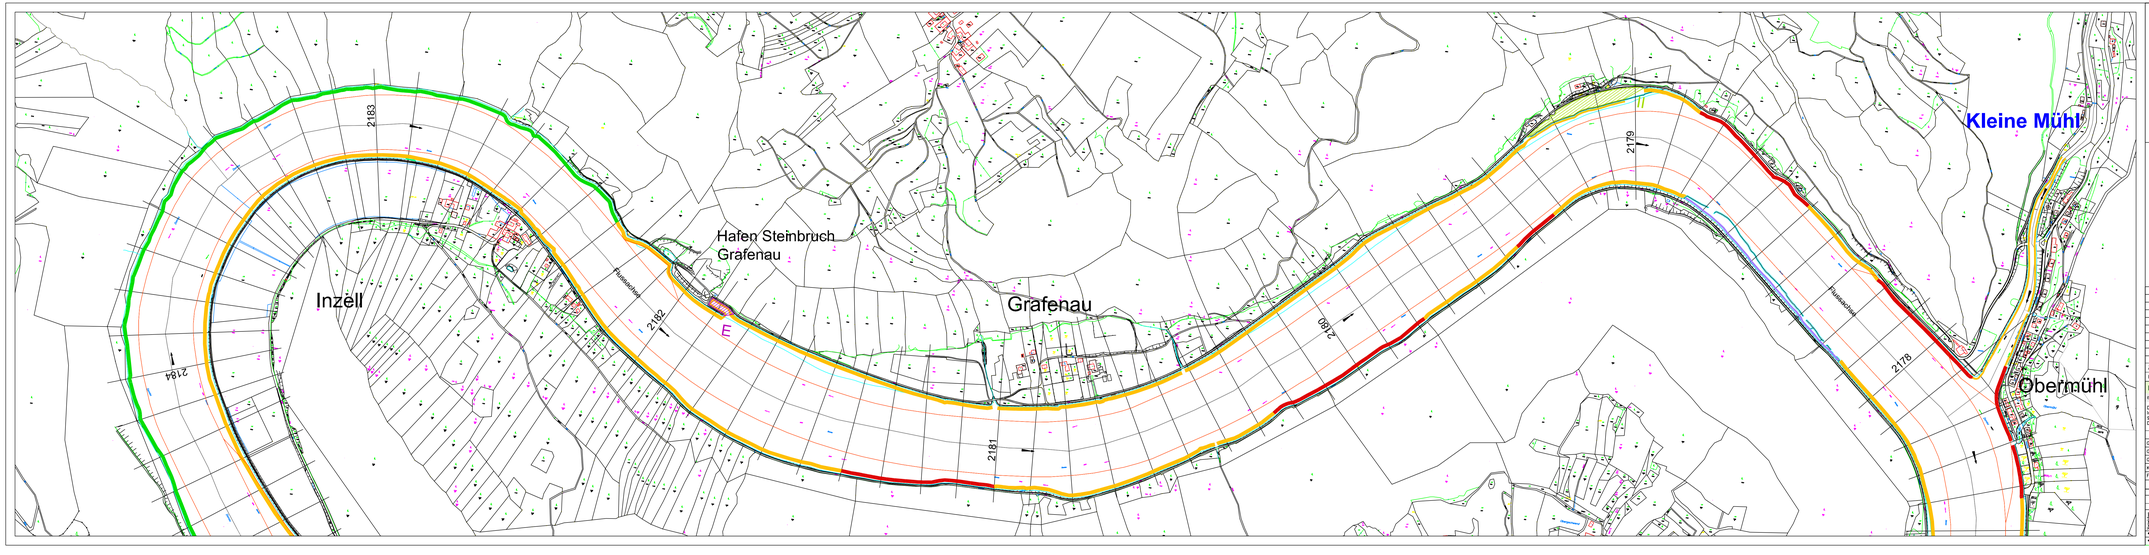

Legende

Uferstrukturtypen

- Mauer - bewacht (Beton und Stein)
- Blockwurf - gleit sicher
- Deckwerke Buhnenfeld
- Blockwurf - grob
- Faschinenbett
- Uferböschung
- Weiden anstehender Fels
- Steinschüttung
- Ufergehölze Naturufer
- Grober Blockwurf auf Faschinenbett

Fahrtrinnenrand Mit Böschung

Sonderbaublatte Hafenanlagen und Ähnliche Strukturen

- A - Grünze Buchh Sieg
- B - Hafen Lugat
- C - Naturhafen NBB
- D - Hafen Schöllgen
- E - Hafen Steinbruch Grafenau
- F - Hafenanlage Unterwöhr
- G - Hafenanlage UW Aschach

Sonderbaublatt

Altwasser Schöllgen

Sonderbaublatte Steuerumbiläge

- S - Bebop Schöllgen
- B - Bebop Sattelpunkt
- W - Bebop Grafau, Buchwurzlöhle
- R - Bebop Wiesbrau
- N - Bebop Neuhaus
- Vh - Bebop Schmiedebau

Sonderstrukturen

- Natürliche Feldmarkaten
- Bauteilumpfes - klein
- Bauteilumpfes - groß
- Bachmündung
- Bildstöcke
- Schulbaugel
- Ausbau/Bauwerk
- Feldstraßen / Wechselfäle
- Lokale künstliche Feldmarkaten
- Wasserfall

Das Erhalt dieses Zeichnung ist geistiges Eigentum des Planverfassers. Die Zeichnung ist dem Empfänger nur zum persönlichen Gebrauch anvertraut. Ohne unsere schriftliche Zeichnung darf sie weder vervielfältigt noch dritten Personen zugänglich gemacht werden. Zuwiderhandeln wird von uns gerichtlich verfolgt.

The content of this drawing is copyright property of the designer. This drawing was handed over to the receiver for personal use only and without our written permission it must not be reproduced or made available to any third parties. Any infringement will be prosecuted.

ZUGEHÖRIGE PLÄNE:
Planserie JES-A001-EZB_1-B40031-05-_FE bis JES-A001-EZB_1-B40031-19-_FE

MASSSTAB - 1:5000
0 50 100 150 200 250 500m

Änd.	Datum	Name	Bemerkungen
J			
I			
H			
G			
F			
E			
D			
C			
B			
A			

Projekt: ENERGIESPEICHER RIEDL — Plinport: GENEHMIGUNGSPLAN

ENERGIESPEICHER RIEDL
Ein Projekt der Donaukraftwerk Jochenstein AG

DKJ
Innstraße 121
94036 Passau
GEUTSCHLAND

Projektleitung
Am Kraftwerk 2
94469 Deggendorf
GEUTSCHLAND

Technisches Büro Zauner
Marktstrasse 53
A-4050 Engelhartszell
Tel. 07717 / 71 76
www.ezb-fluss.at

	Datum	Name
Gez:	28.01.2012	Möhnsseer
Gepr:	30.05.2012	Mahnfibach
Ges:	31.05.2012	Mayr
KKS-geprüft:	31.05.2012	Mayr
Freigeben:	31.05.2012	Mayr

Anlage 3.2.4
Fachgutachten Oberflächengewässer zur UVS
Übersichtsplan Bestand STR Aschach
KM 2184,4 bis KM 2177,5

Plangröße: M 1:5000 — CAD-Anwendung: — DSD: — GEWR: —

Freigabevermerk — Aufbewahrungsort — Bei ex Bilder

| DCI | Projekt-Nr. | Erfasser | Zähler | Änderung | Änderungsart | Bearbeitungsstatus | Freigabestatus | Gültigkeit | KKS | | |