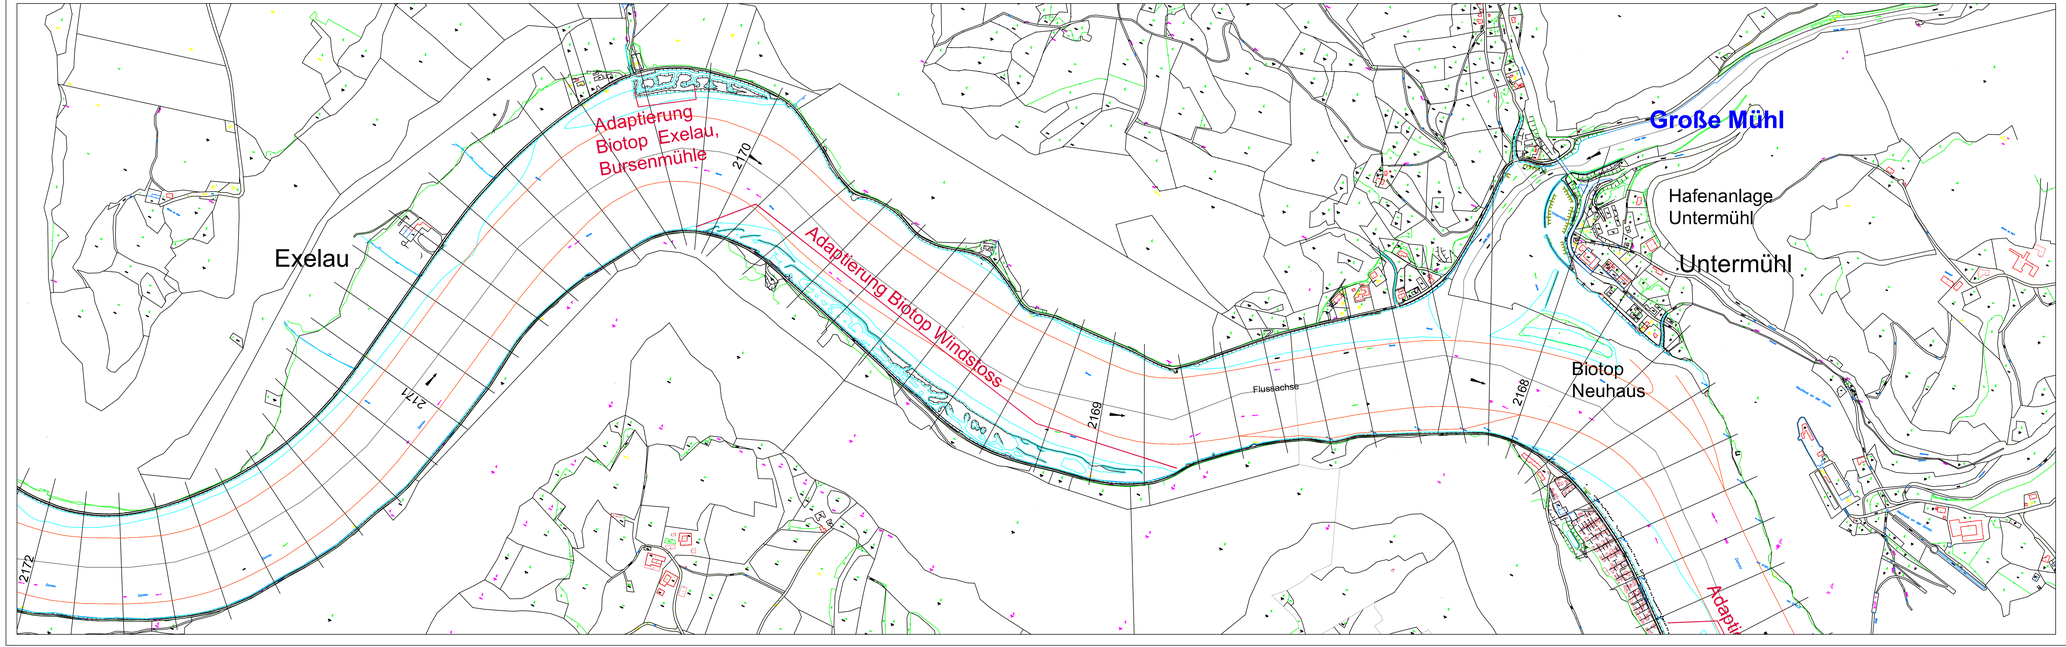

Legende

Maßnahmen - Uferstrukturtypen

- Kiesbank
- Uferstrukturen (Kurzbuhnen, flache Bermen, Totbäume)
- Stillgewässer Naturufer
- Stauraumbiotop Neu
- Uferrückbau
- OWH - naturnaher Abschnitt
- OWH - naturnaher Abschnitt
- Fahrrinnenrand Via Donau

Der Inhalt dieser Zeichnung ist geistiges Eigentum des Planerstellers. Die Zeichnung ist dem Empfänger nur zum persönlichen Gebrauch anvertraut. Ohne unsere schriftliche Bewilligung darf sie weder vervielfältigt noch dritten Personen zugänglich gemacht werden. Zuwiderhandeln wird von uns gerichtlich verfolgt.

The content of this drawing is copyright property of the designer. The drawing was handed over to the receiver for personal use only and without our written permission it must not be reproduced or made available to any third parties. Any infringement will be prosecuted.

ZUGEHÖRIGE PLÄNE:
Planserie JES-A001-EZB_1-B40031-19-_FE bis JES-A001-EZB_1-B40031-26-_FE

MASSSTAB - 1:5000

0 50 100 150 200 250 500m

Änd.	Datum	Name	Bemerkungen
J			
I			
H			
G			
F			
E			
D			
C			
B			
A			

Projekt: ENERGIESPEICHER RIEDL

Planart: GENEHMIGUNGSPLAN

ENERGIESPEICHER RIEDL
Ein Projekt der Donaukraftwerk Jochenstein AG

DKJ
Innstraße 121
94036 Passau
DEUTSCHLAND

Projektleitung
Am Kraftwerk 2
94107 Untergriesbach
DEUTSCHLAND

Technisches Büro Zauner
Marktstrasse 53
A-4090 Engelhartszell
Tel. 07717 / 71.78
www.ezb-fluss.at

	Datum	Name
Gez:	26.01.2012	Mühnosser
Gepr:	30.05.2012	Marksitsch
Ges:	31.05.2012	Mayr
KKS--gepr:	31.05.2012	Mayr
Freigabe:	31.05.2012	Mayr

Anlage 4.2.5
Fachgutachten Oberflächengewässer zur UVS
Übersichtsplan Maßnahmen STR Aschach
KM 2172,0 bis KM 2167,2

Plangröße: | M: 1:5000 | CAD-Anwendung: | GSO: | GS1FO:

Fremdfirmen-Nr.: | Aufstellungsort: | Blatt von Blätter: 0 6 / 0 7

| SKS | | | | Projekt-Nr. | | | | Ersteller | | | | Zähltyp | | | | KKS | | | |