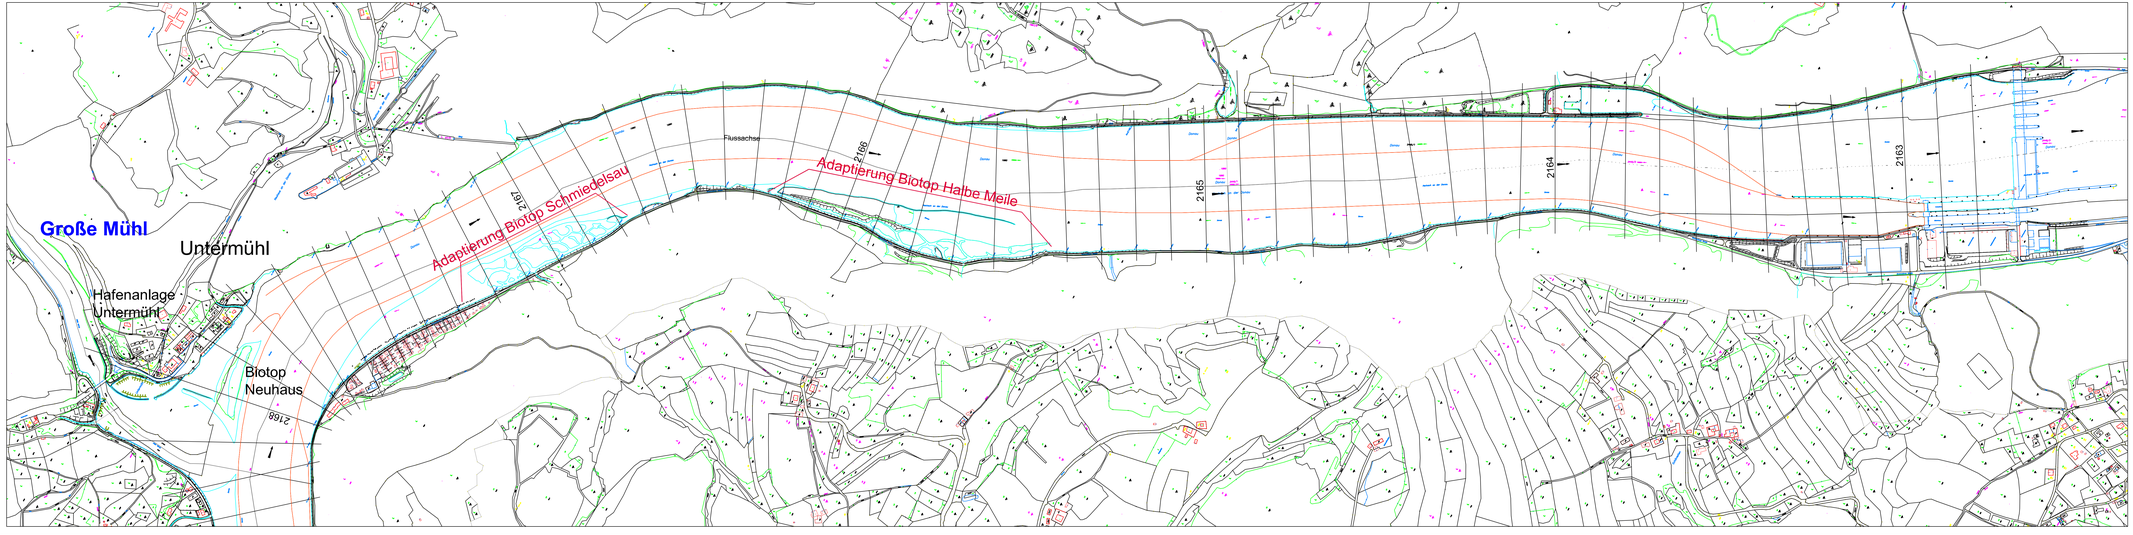

Legende

Maßnahmen - Uferstrukturtypen

- Kiesbank
- Uferstrukturen (Kurzbuhnen, flache Bermen, Totbäume)
- Stillgewässer Naturufer
- Staurausmbiotop Neu
- Uferrückbau
- OWH - naturnaher Abschnitt
- OWH - naturnaher Abschnitt
- Fahrrinnenrand Via Donau

Der Inhalt dieser Zeichnung ist geistiges Eigentum des Planverfassers. Die Zeichnung ist dem Auftraggeber zur Verwendung im Rahmen des Auftrages überlassen. Eine darüber hinaeus gehende Benützung bzw. Weitergabe an andere Personen zu jeglichem anderen Zweck bedarf der vorher schriftlichen Zustimmung durch den Planverfasser.

The contents of this drawing is copyright property of the designer. This drawing is provided to the client for the purpose of the contract only. Any other use or disclosure to other parties is prohibited. It must not be reproduced or made available to any third parties. Any infringement will be prosecuted.

ZUGEHÖRIGE PLÄNE:
Planserie JES-A001-EZB_1-B40031-19-_FE bis JES-A001-EZB_1-B40031-26-_FE

MASSSTAB - 1:5000

0 50 100 150 200 250 500m

Änd.	Datum	Name	Bemerkungen:
J			
I			
H			
G			
F			
E			
D			
C			
B			
A			

Projekt: ENERGIESPEICHER RIEDL — Plananr.: GENEHMIGUNGSPLAN

ENERGIESPEICHER RIEDL
Ein Projekt der Donaukraftwerke Jochenstein AG

DKJ
Innstraße 121 Am Kraftwerk 2
94036 Passau 94036 Jochenstein/Aschach
DEUTSCHLAND DEUTSCHLAND

	Datum	Name
Gez:	26.01.2012	Mühlmesser
Gepr:	30.05.2012	Mertlitsch
Ges:	31.05.2012	Mayr
KKS–geprüft:	31.05.2012	Mayr
Freigeben:	31.05.2012	Mayr

Technisches Büro Zauner
Marktstrasse 53
A-4090 Engelhartszell
Tel. 07717 / 71 76
www.ezb-fluss.at

Anlage 4.2.6
Fachgutachten Oberflächengewässer zur UVS
Übersichtsplan Maßnahmen STR Aschach
KM 2168,3 bis KM 2162,8

Plangröße: ie: 1:5000 CAD-Anwendung: DSG: GSIFID:

Freiexemplar-Nr. Aufbewahrungsort Bel.nr./Blatt 0 7 / 0 1

| SG | Projekt-Nr. | Creator | Zähler | | |