

Bestand Tourismus und Naherholung

1. Flächennutzungsplan



- WA Wohnbaufläche
 - S Sondergebiet / Versorgungsfläche
 - MD Gemischte Baufläche
 - V Versorgungsfläche
 - GB Gemeinbedarfsfläche
 - Öffentliche / private Grünfläche

2. Flächenwidmungsplan der Gemeinden Oberösterreichs

-  Bauland - Wohngebiet
 -  Bauland - Kerngebiet
 -  Bauland - Gemischtes Baugebiet / Dorfgebiet
 -  Bauland - Betriebsbaugebiet
 -  Bauland - Ländefläche
 -  Bauland - Sondergebiet des Baulandes
 -  Grünland - Erholungsflächen
 -  Grünland - Grünfläche mit besonderer Widmung

3. Erholung

-  Campingplatz
 -  Gasthaus
 -   Hotel / Pension / Hotel in Planung
 -  Parkplatz
 -  Bushaltestelle
 -  Bank
 -  Bank mit Schild
 -  Nixe
 -  Infoschild
 -  Aussichtspunkt mit touristischer Bedeutung
 -  Aussichtspunkt mit lokaler Bedeutung
 -  Sichtbeziehung

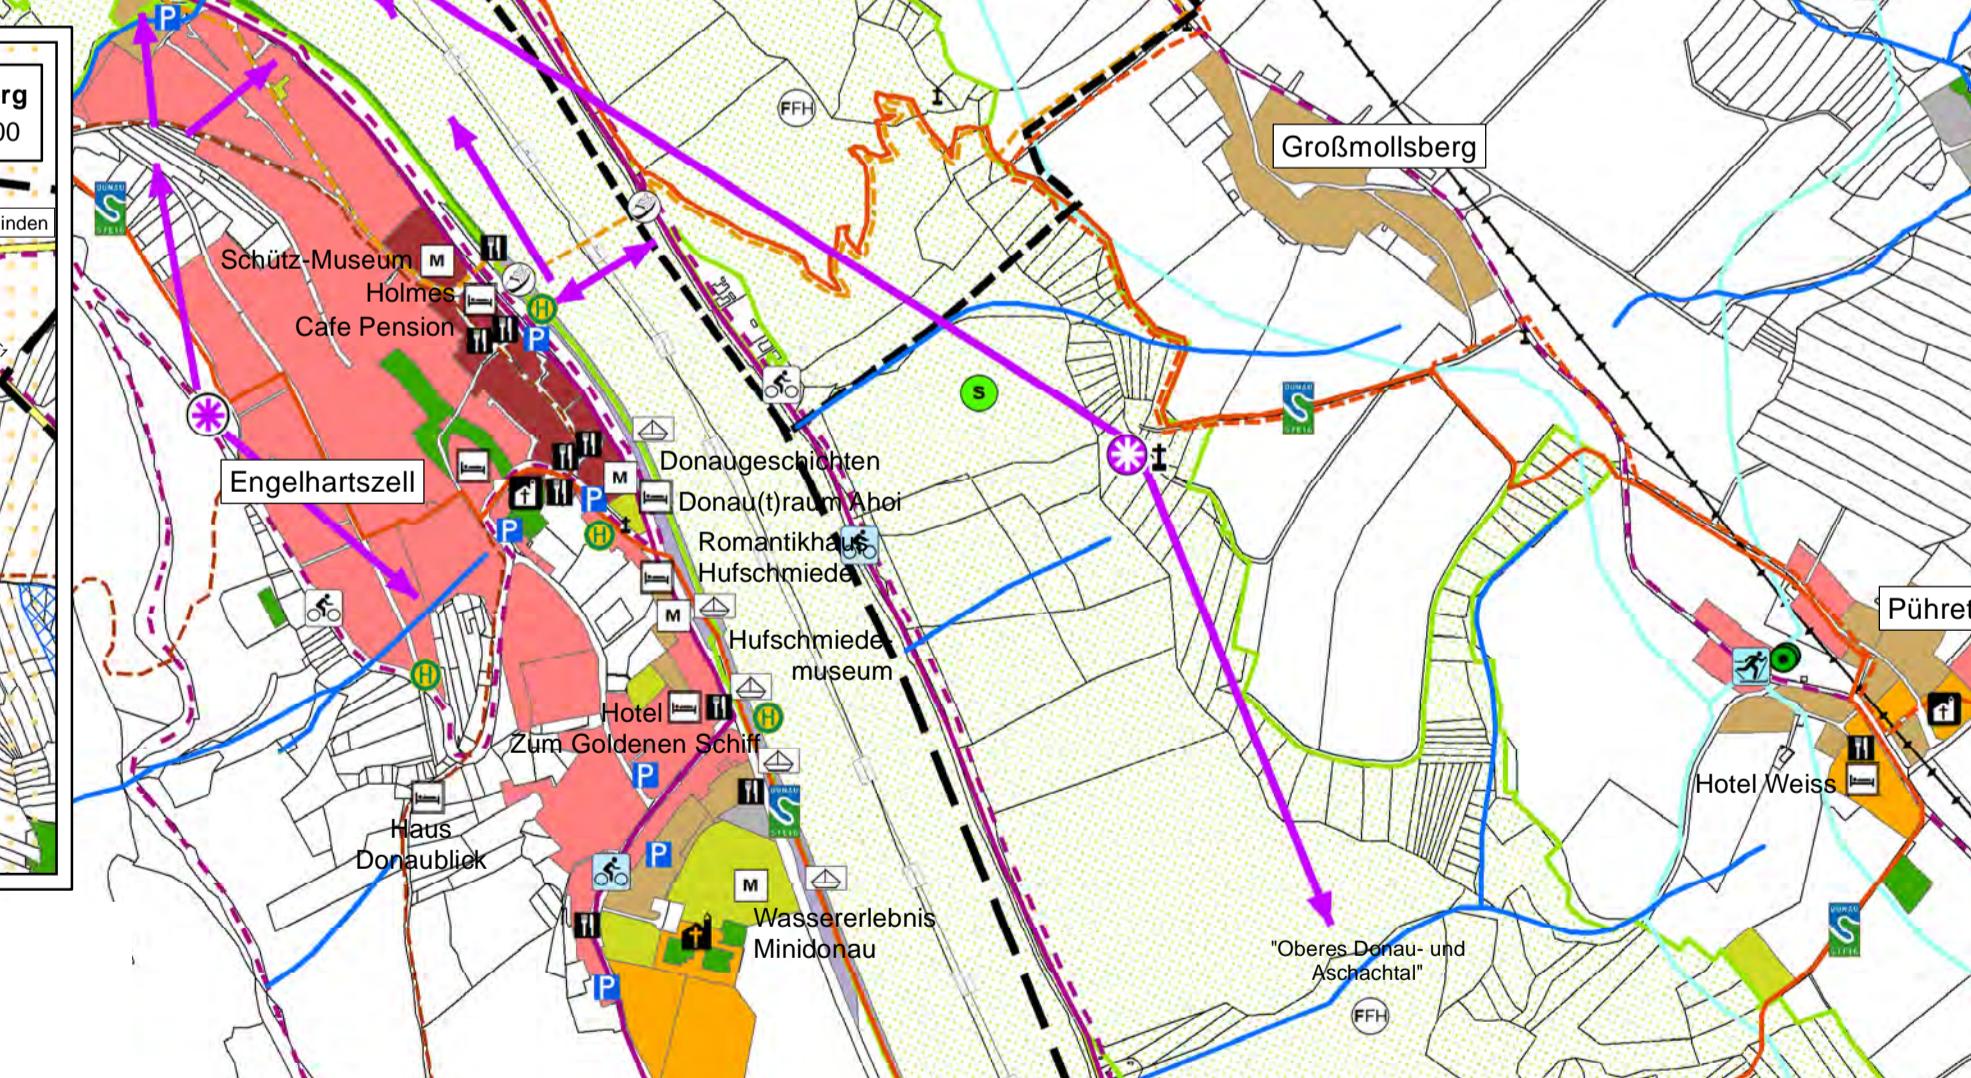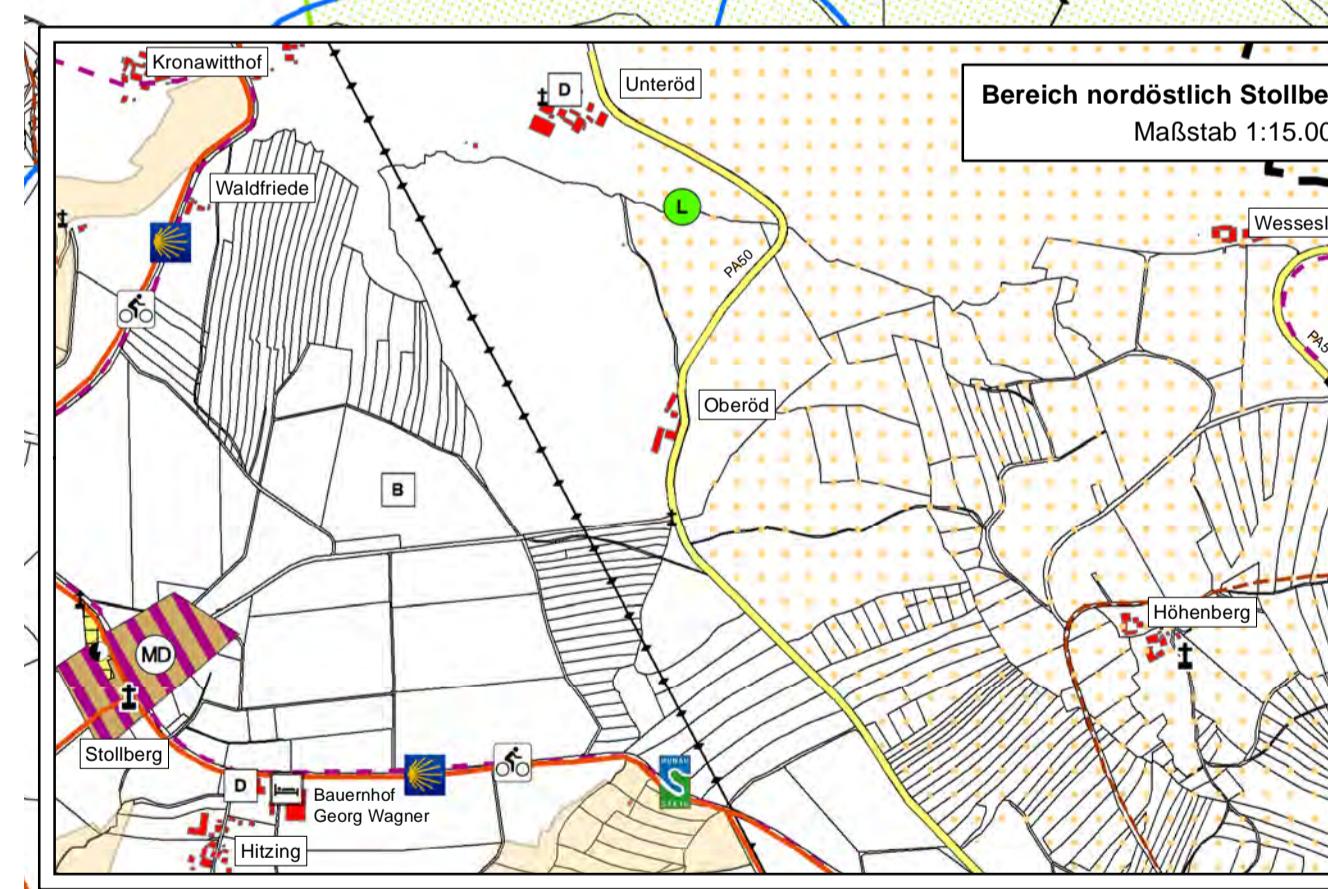

Tourismusschwerpunkte

-  Burgruine
 -  Haus am Strom
 -  Stift Engelszell
 -  Museum / Ausstellung

Lokale Wander- und Radtouren, Loipen

-  Lokaler Weg
 -  Schmugglerweg
 -  Donausteigrunden: Sonnenweg und Bischof Firmian Weg
 -  Panorama-, Haugstein- und Seenradrunde, Mühlviertlerweg
 -  Grenzlandloipe

Überregionale Wander- und Radtouren

-

Sonstige Flächen mit Bedeutung für die Naherholung

-  Nahrholungsgebiet Gottsdorf mit lokaler Bedeutung nach gutachterlicher Einstufung
 -  Weiher
 -  Fließgewässer
 -  Obstbaum

4. Kulturgüter

- l / Bildstock / Denkmal
e
enkmal
denkmal
nkmal

5. Natur- und Landschaftsschutz

- mit Funktionen für das Landschaftsbild lt. Waldfunktionsplan
 - mit Funktionen für die Erholung (Stufe II) lt. Waldfunktionsplan
 - mit Schutzfunktion lt. Waldentwicklungsplan Österreich
 - o Ebenstein
 - chafliches Vorbehaltsgebiet lt. RP Donau-Wald
 - aler Grüngzug lt. RP Donau-Wald
 - chaftsschutzgebiet
 - chutzgebiet
 - 2000-Schutzgebiete von Deutschland und Österreich

6. Infrastruktur

- straßen
nungsstraße in Planung
ahrtmlinie
anlegestelle
für Fußgänger und Radfahrer

7. Sonstiges

- de im Außenbereich
ung
zitätsanlage
lage
es Untersuchungsgebiet
Untersuchungsgebiet
enzen
grenze

ASSSTAB - 1:10 000

owing is copyright property of the designer. The drawing is intended for personal use only and without our written permission may not be reproduced or made available to any third party.

2021  30.08.2021 

Bestandsaufnahme und Dokumentation der Tourismusinfrastruktur		
Datum	Name	Bemerkungen
30.08.2021	Reith	Aktualisierung Bestand Tourismus, Tourismuseinrichtungen und Naherholung
Projekt: ENERGIESPEICHER RIEDL		Planart: GENEHMIGUNGSPLAN
ERGIESPEICHER RIEDL	PLANERSTELLER:	Landschaft + Plan • Passau Passauer Str. 21, D-94127 Neuburg a. Inn Tel: +49-08507-922053 Fax: +49-08507-922054 Mail: info@landschaftundplan-passau.de
Projektleitung e 121 Am Kraftwerk 2 94127 Unterriexing		