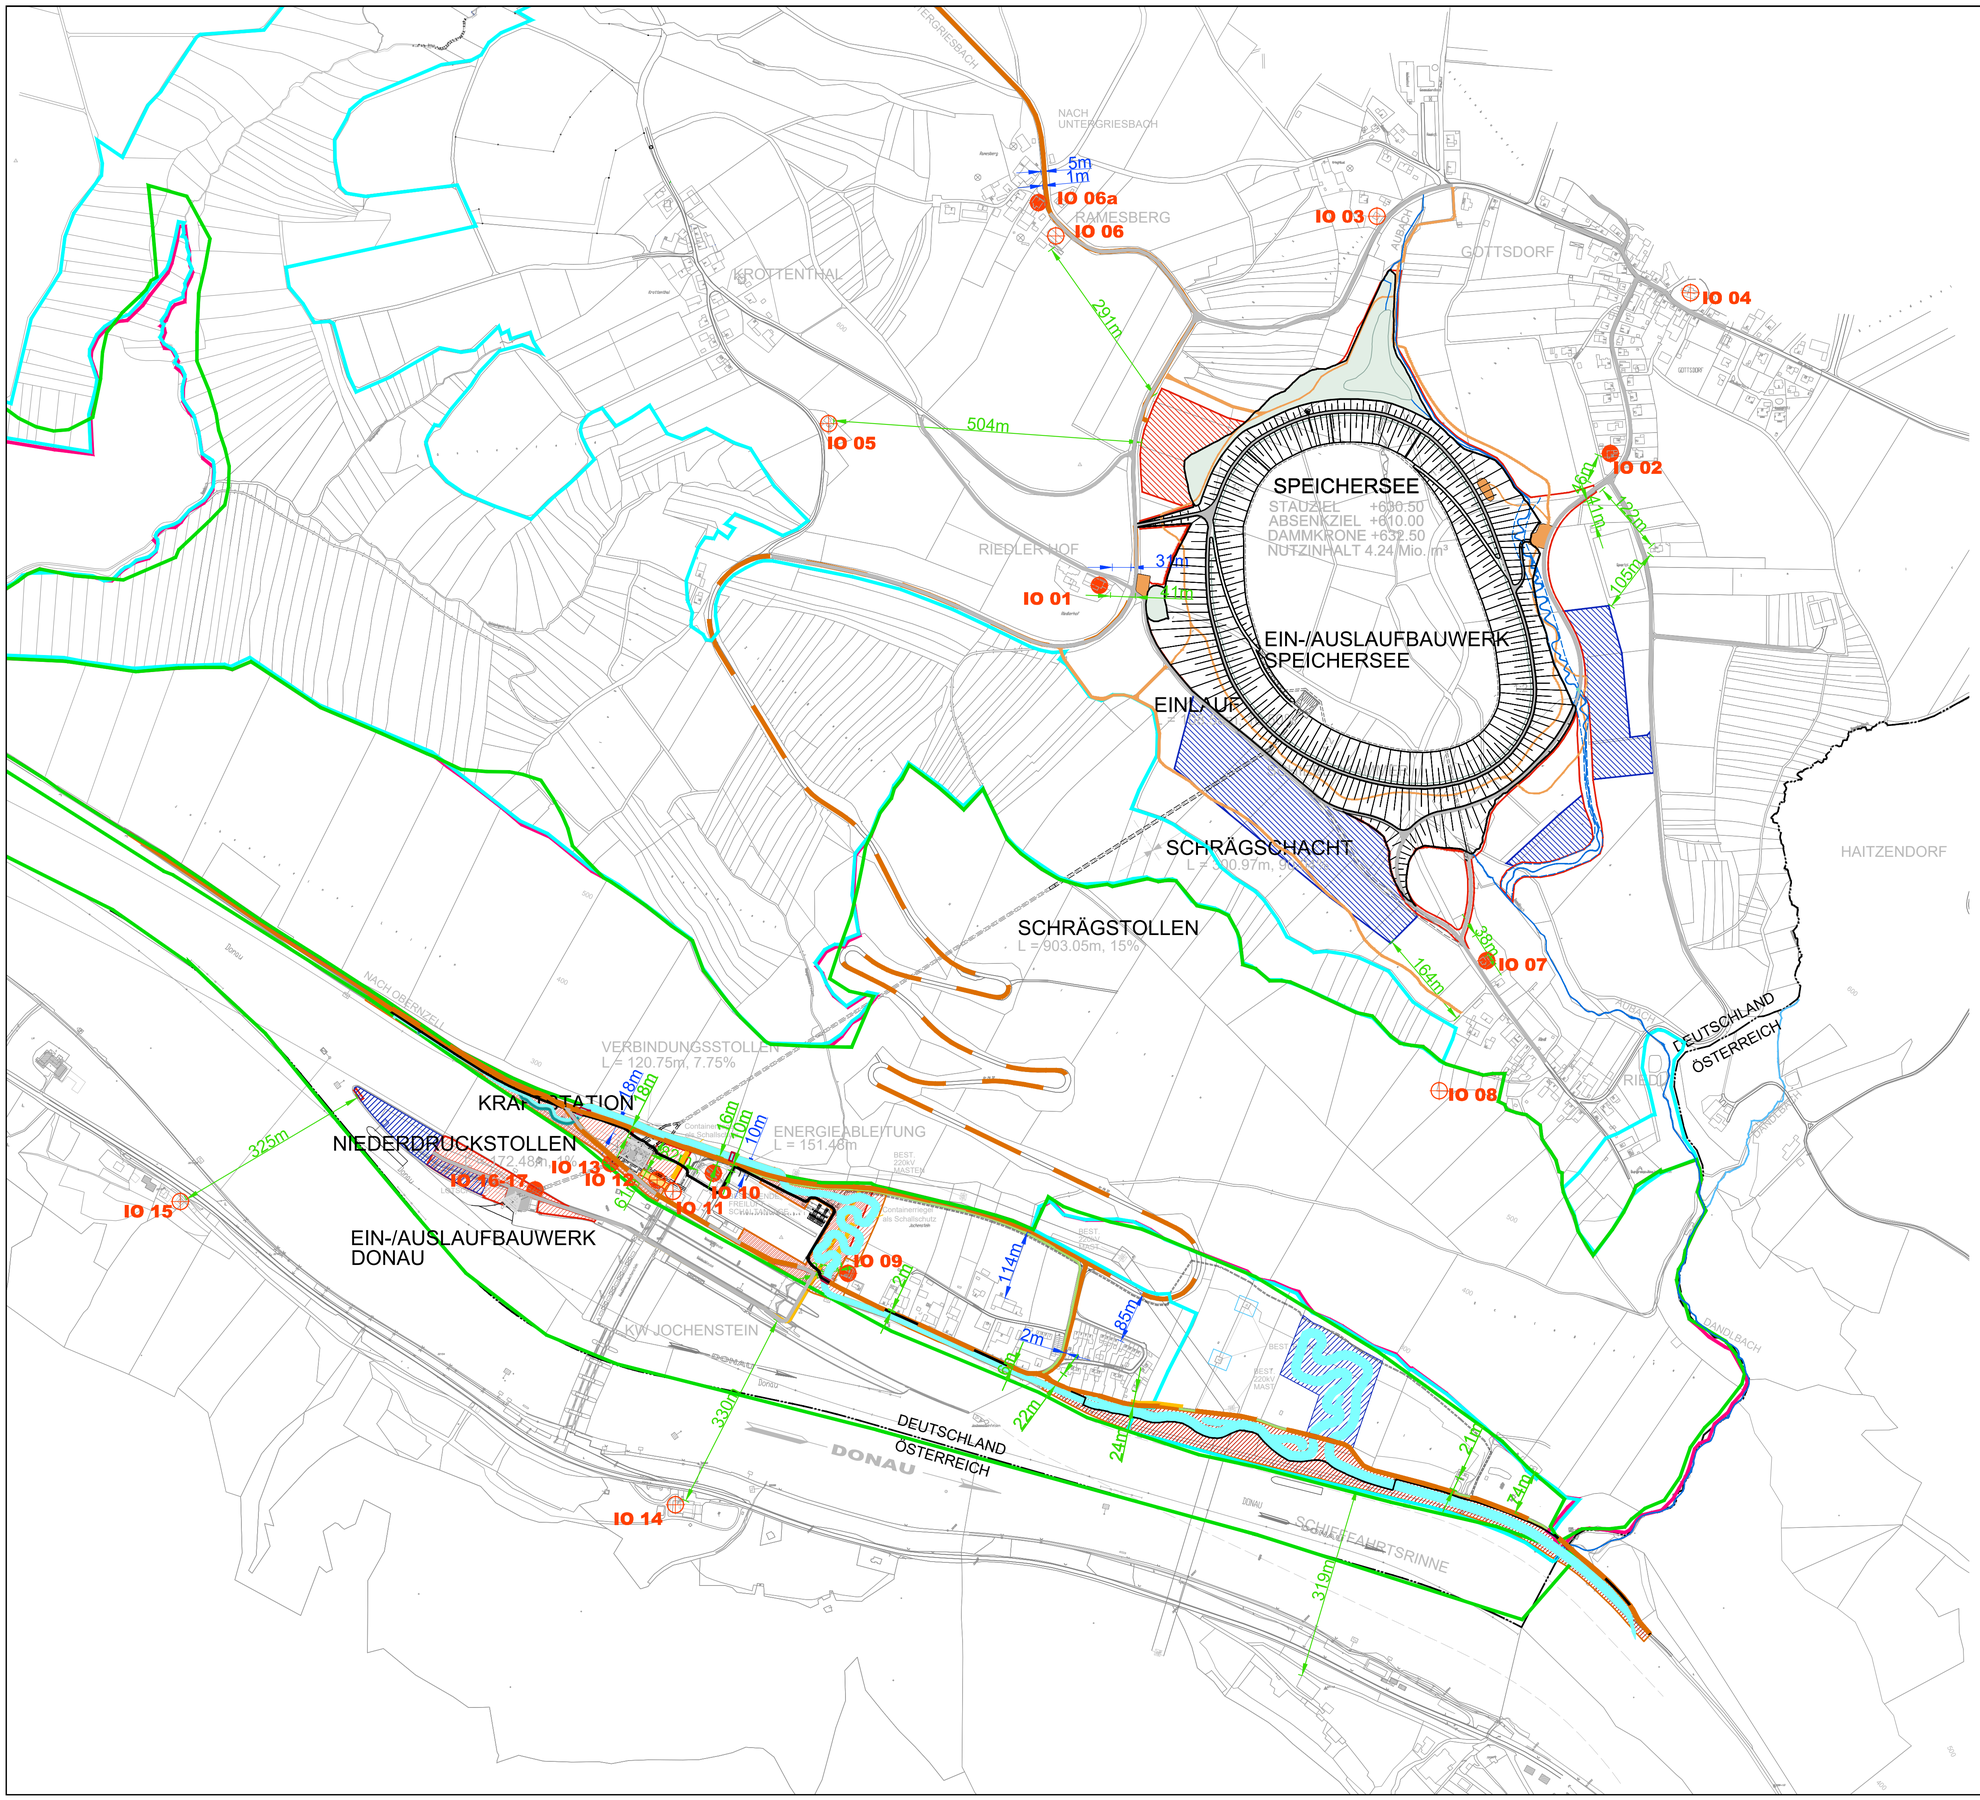

H bzw. x[GK]

KOORDINATENSYSTEM:
DHDN-GAUSS-KRÜGER
ZONE 4 (MITTELMERIDIAN 12°)

R bzw. y[GK]

HÖHENSYSTEM:
NN (NORMALNULL AMSTERDAM)
(ÜBER ADRIA = NN+34cm)

LEGENDE:

- HAUPTVERKEHRSWEGE BAUSTELLENANDIENUNG (KREISSTRASSEN PA50 UND PA51)
- ZEITWEISE HAUPTVERKEHRSWEGE BAUSTELLENANDIENUNG (KREISSTRASSEN PA50 UND PA51)
- (HAUPT-) BAUSTRASSEN
- BE - FLÄCHEN
- ZWISCHENLAGERFLÄCHEN
- ABSTAND ZU EMMISSIONSORTEN AUFGRUND SPRENGERSCHÜTTERUNGEN
- ABSTAND ZU EMMISSIONSORTEN AUFGRUND LKW VERKEHR
- ABSTAND ZU EMMISSIONSORTEN AUFGRUND ALLGEMEINER BAUSTELLENERSCHÜTTERUNGEN
- ABSTAND KULTURDENKMÄLER ZU SPRENGUNGEN
- IMMISSIONSMESSPUNKT BEWEISSICHERUNG ERSCHÜTTERUNGEN
- FFH = NATURA 2000
- LSG = LANDSCHAFTSSCHUTZGEBIET
- NSG = NATURSCHUTZGEBIET

Der Inhalt dieser Zeichnung ist geistiges Eigentum des Planerstellers. Die Zeichnung ist dem Empfänger nur zum persönlichen Gebrauch anvertraut. Ohne unsere schriftliche Bewilligung darf sie weder vervielfältigt noch dritten Personen zugänglich gemacht werden. Zuwiderhandeln wird von uns gerichtlich verfolgt.

The content of this drawing is copyright property of the designer. The drawing was handed over to the receiver for personal use only and without our written permission it must not be reproduced or made available to any third parties. Any infringement will be prosecuted.

MASSSTAB - 1:5000

0 50 100 150 200 250 500m

	Datum	Unterschrift Entwurfsverfasser	Datum	Unterschrift Vorhabensträger
	20.12.2017	Mayr	20.12.2017	Mayr

Änd.	Datum	Name	Bemerkungen
K			
J			
I			
H			
G			
F			
E			
D			
C			
B			
A			

Projekt: ENERGIESPEICHER RIEDL

Planart: GENEHMIGUNGSPLAN

ENERGIESPEICHER RIEDL
Ein Projekt der Donaukraftwerk Jochenstein AG

DKJ
Innstraße 121
94036 Passau
DEUTSCHLAND

Projektleitung
Am Kraftwerk 2
94107 Untergriesbach
DEUTSCHLAND

Verbund

Verbund Hydro Power GmbH
Europaplatz 2
1170 Wien
Austria

PLANVERFASSER: Verbund Hydro Power GmbH

	Datum	Name
Gez:	14.12.2017	RUCKER
Gepr:	14.12.2017	RUCKER
Ges:	20.12.2017	MAYR
KKS–gepr:	20.12.2017	RUCKER
Freigabe:	20.12.2017	MAYR

GESAMTLAGEPLAN IMMISSIONSGA. ERSCHÜTTERUNG
EMISSIONSORTE / ABSTÄNDE
KUMULATIVE WIRKUNG MIT PROJEKT ORGANISMENWANDERHILFE
KRAFTWERK JOCHENSTEIN
BAUPHASE

Plangröße: A1 | M: 1:5000 | CAD–Anwendung: | GS0: | GS1FO:

Fremdfirmen–Nr. | Aufstellungsort | Blatt von Blätter: 0 1 / 0 1

	SKS				Projekt–Nr.		Ersteller		Zähleil						KKS																DCC(UAS)										
	Verzeichen	S1	S2	S3	Gliederung		Gliederung		Gliederung	Dokumentfolge		Gliederung	Blattnummer	Gliederung	Verfassungsstadium	Planstatus	Planart	Verzeichen	GA	Funktion/Bauwerk					Aggregat/Raum																
																			C	F0	F1	F2	F3	FN	A1	A2	AN										A3				
*	A	A	A	/	A	N	N	N	/	A	A	A	A	N	/	N	N	/	A	A	A	A	N	N	A	A	N	N	N	N	N	A	A	N	N	N	N	N	N	&	A	A	A	N	N
*	J	E	S	–	A	0	0	1	–	V	H	B	H	3	–	A	4	0	3	7	0	–	0	4	–		F	E	=	1											&	C	L	D	0	2	0