ESR - Energiespeicher Riedl
DKJ Donau Kraftwerk Jochenstein AG, Innstraße 121, 94036 Passau

Gewässerlängsschnitt
Donau km 2230,7 bis 2203,4

W(IBW) + Sohle in Gewässerachse 05.05.2012

Ing.-Büro Wagmann

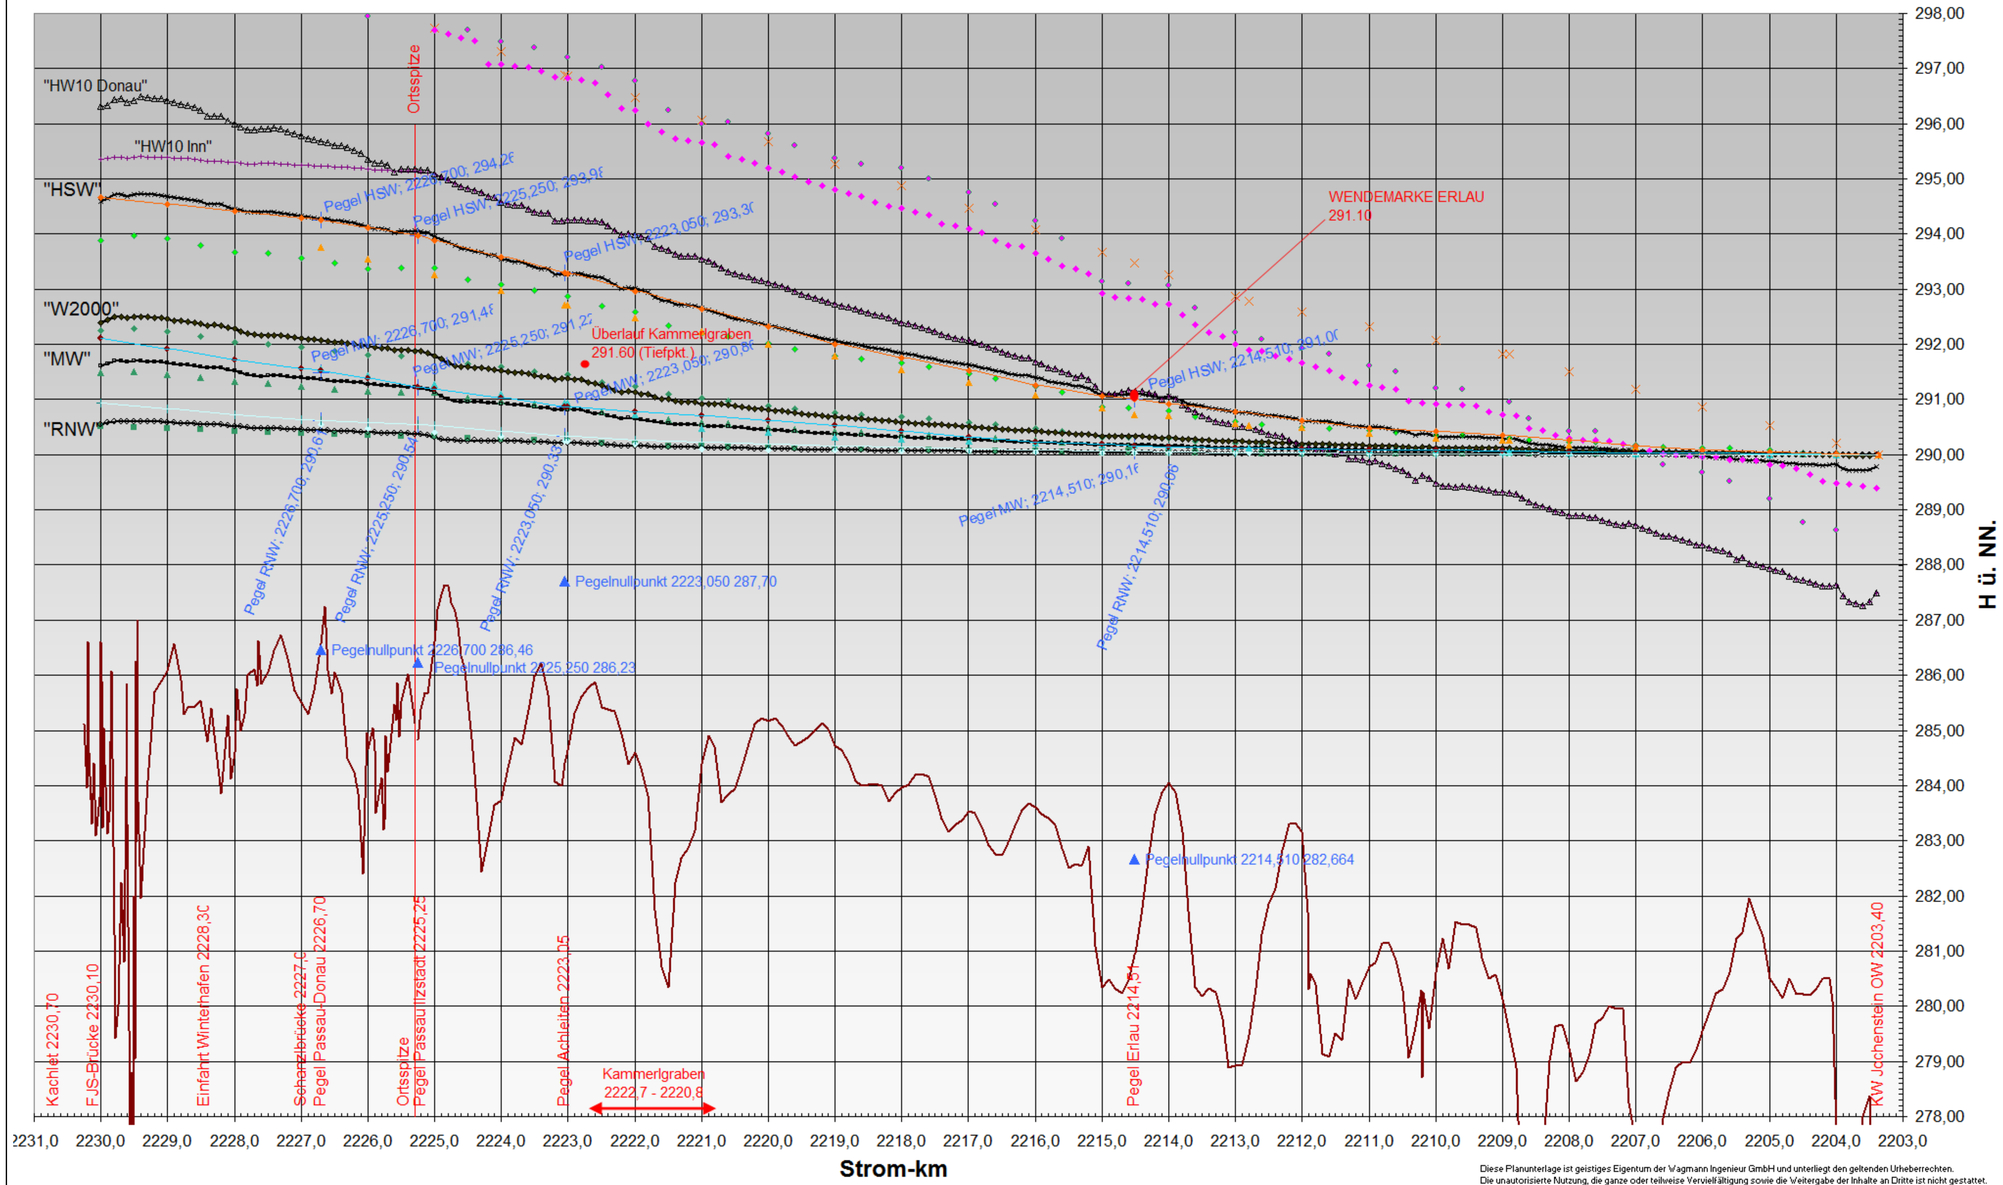

Diese Planunterlage ist geistiges Eigentum der Wagmann Ingenieur GmbH und unterliegt den geltenden Urheberrechten.
Die unautorisierte Nutzung, die ganze oder teilweise Vervielfältigung sowie die Weitergabe der Inhalte an Dritte ist nicht gestattet.

Fix	Sohle 05-07/2009 (Gewässerachse)	Pegelnullpunkt	Pegel RNW	Pegel MW	Pegel HSW
W Q=325/680 (Grüner1D)	W Q=684/1430 (Grüner1D)	W Q=980/200 (Grüner1D)	W Q=1650/3450 (Grüner1D)	W Q=3470/8820 (Grüner1D)	W Q=340/673 (IBW)
W Q=676/1430 (IBW)	W Q=950/2000 (IBW)	W Q=1650/4150 (IBW)	W Q=1200/5600 (IBW)	W Q=2900/5600 (IBW)	RNW (KWD96)
MW (KWD96)	HSW (KWD96)	HW100 (KWD96)	HW100 BfG	RNW WSA (324+x/673)	MW WSA (652+x/1426)
HSW WSA (1560+x/4150)	MW WSA (652+x/1426)	HSW WSA (1560+x/4150)	RNW WSA (324+x/673)		

Änd.	Datum	Name	Bemerkungen
Projekt: ENERGIESPEICHER RIEDL			Planart: GENEHMIGUNGSPLAN

ENERGIESPEICHER RIEDL
Ein Projekt der Donaukraftwerk Jochenstein AG

DKJ Innstraße 121 94036 Passau DEUTSCHLAND
Projektleitung Am Kraftwerk 2 94107 Untergriesbach DEUTSCHLAND

Wagmann Ingenieur GmbH
Passauer Straße 2
D-94081 Fürstenzell
Tel.: 0049 8502 3283
Email: buero@wagmann-ing.de
http://www.wagmann-ing.de

In Arbeitsgemeinschaft mit
SCHÜTO

	Datum	Name
Gez:	05.05.2012	WAGMANN
Gepr.:	05.05.2012	WAGMANN
Ges:	24.05.2012	MARINITSCH
KKS-gepr.:	24.05.2012	MARINITSCH
Freigabe:	24.05.2012	MAYR

GEWÄSSERLÄNGSSCHNITT DONAU
KM 2230.7 BIS 2203.4

Freigabe AHP Fachbereich: | Plangröße: A1+ | M: O.M. | CAD-Anwendung: NEM | GSD: | GSIFO:

Fremdfirmen-Nr.: | Aufstellungsort: | Blatt von Blätter: 01/01

SKS	Projekt-Nr.	Ersteller	Zahlteil	AKS	DCC(UAS)
0Z	092_	M039	1		

Bezeichnung	S1	S2	S3	CL	Änderung	CL	Änderung	CL	Änderung	Bauwerksteil	CL	Änderung	Bauwerksteil/Ebene	CL	Änderung	Bauwerksteil/Achse	CL	Änderung	Fremdfirmenkennzeichen	Bezeichnung	GA	Funktion/Bauwerk F0	F1	F2	F3	FN	Aggregat/Raum A1	A2	AN	A3	Bezeichnung
•	A	A	A	/	A	N	N	N	/	N	/	A	A	N	N	N	N	N	/	A	A	A	N	N	N	A	A	N	N	A	A
•	J	E	S	-	A	0	0	1	-	W	A	G	M	1	-	B	5	0	0	0	5	-	0	2	-	-	F	E	=	N	N	A	A	A	A	A	A	N	N	N

&CL.002C