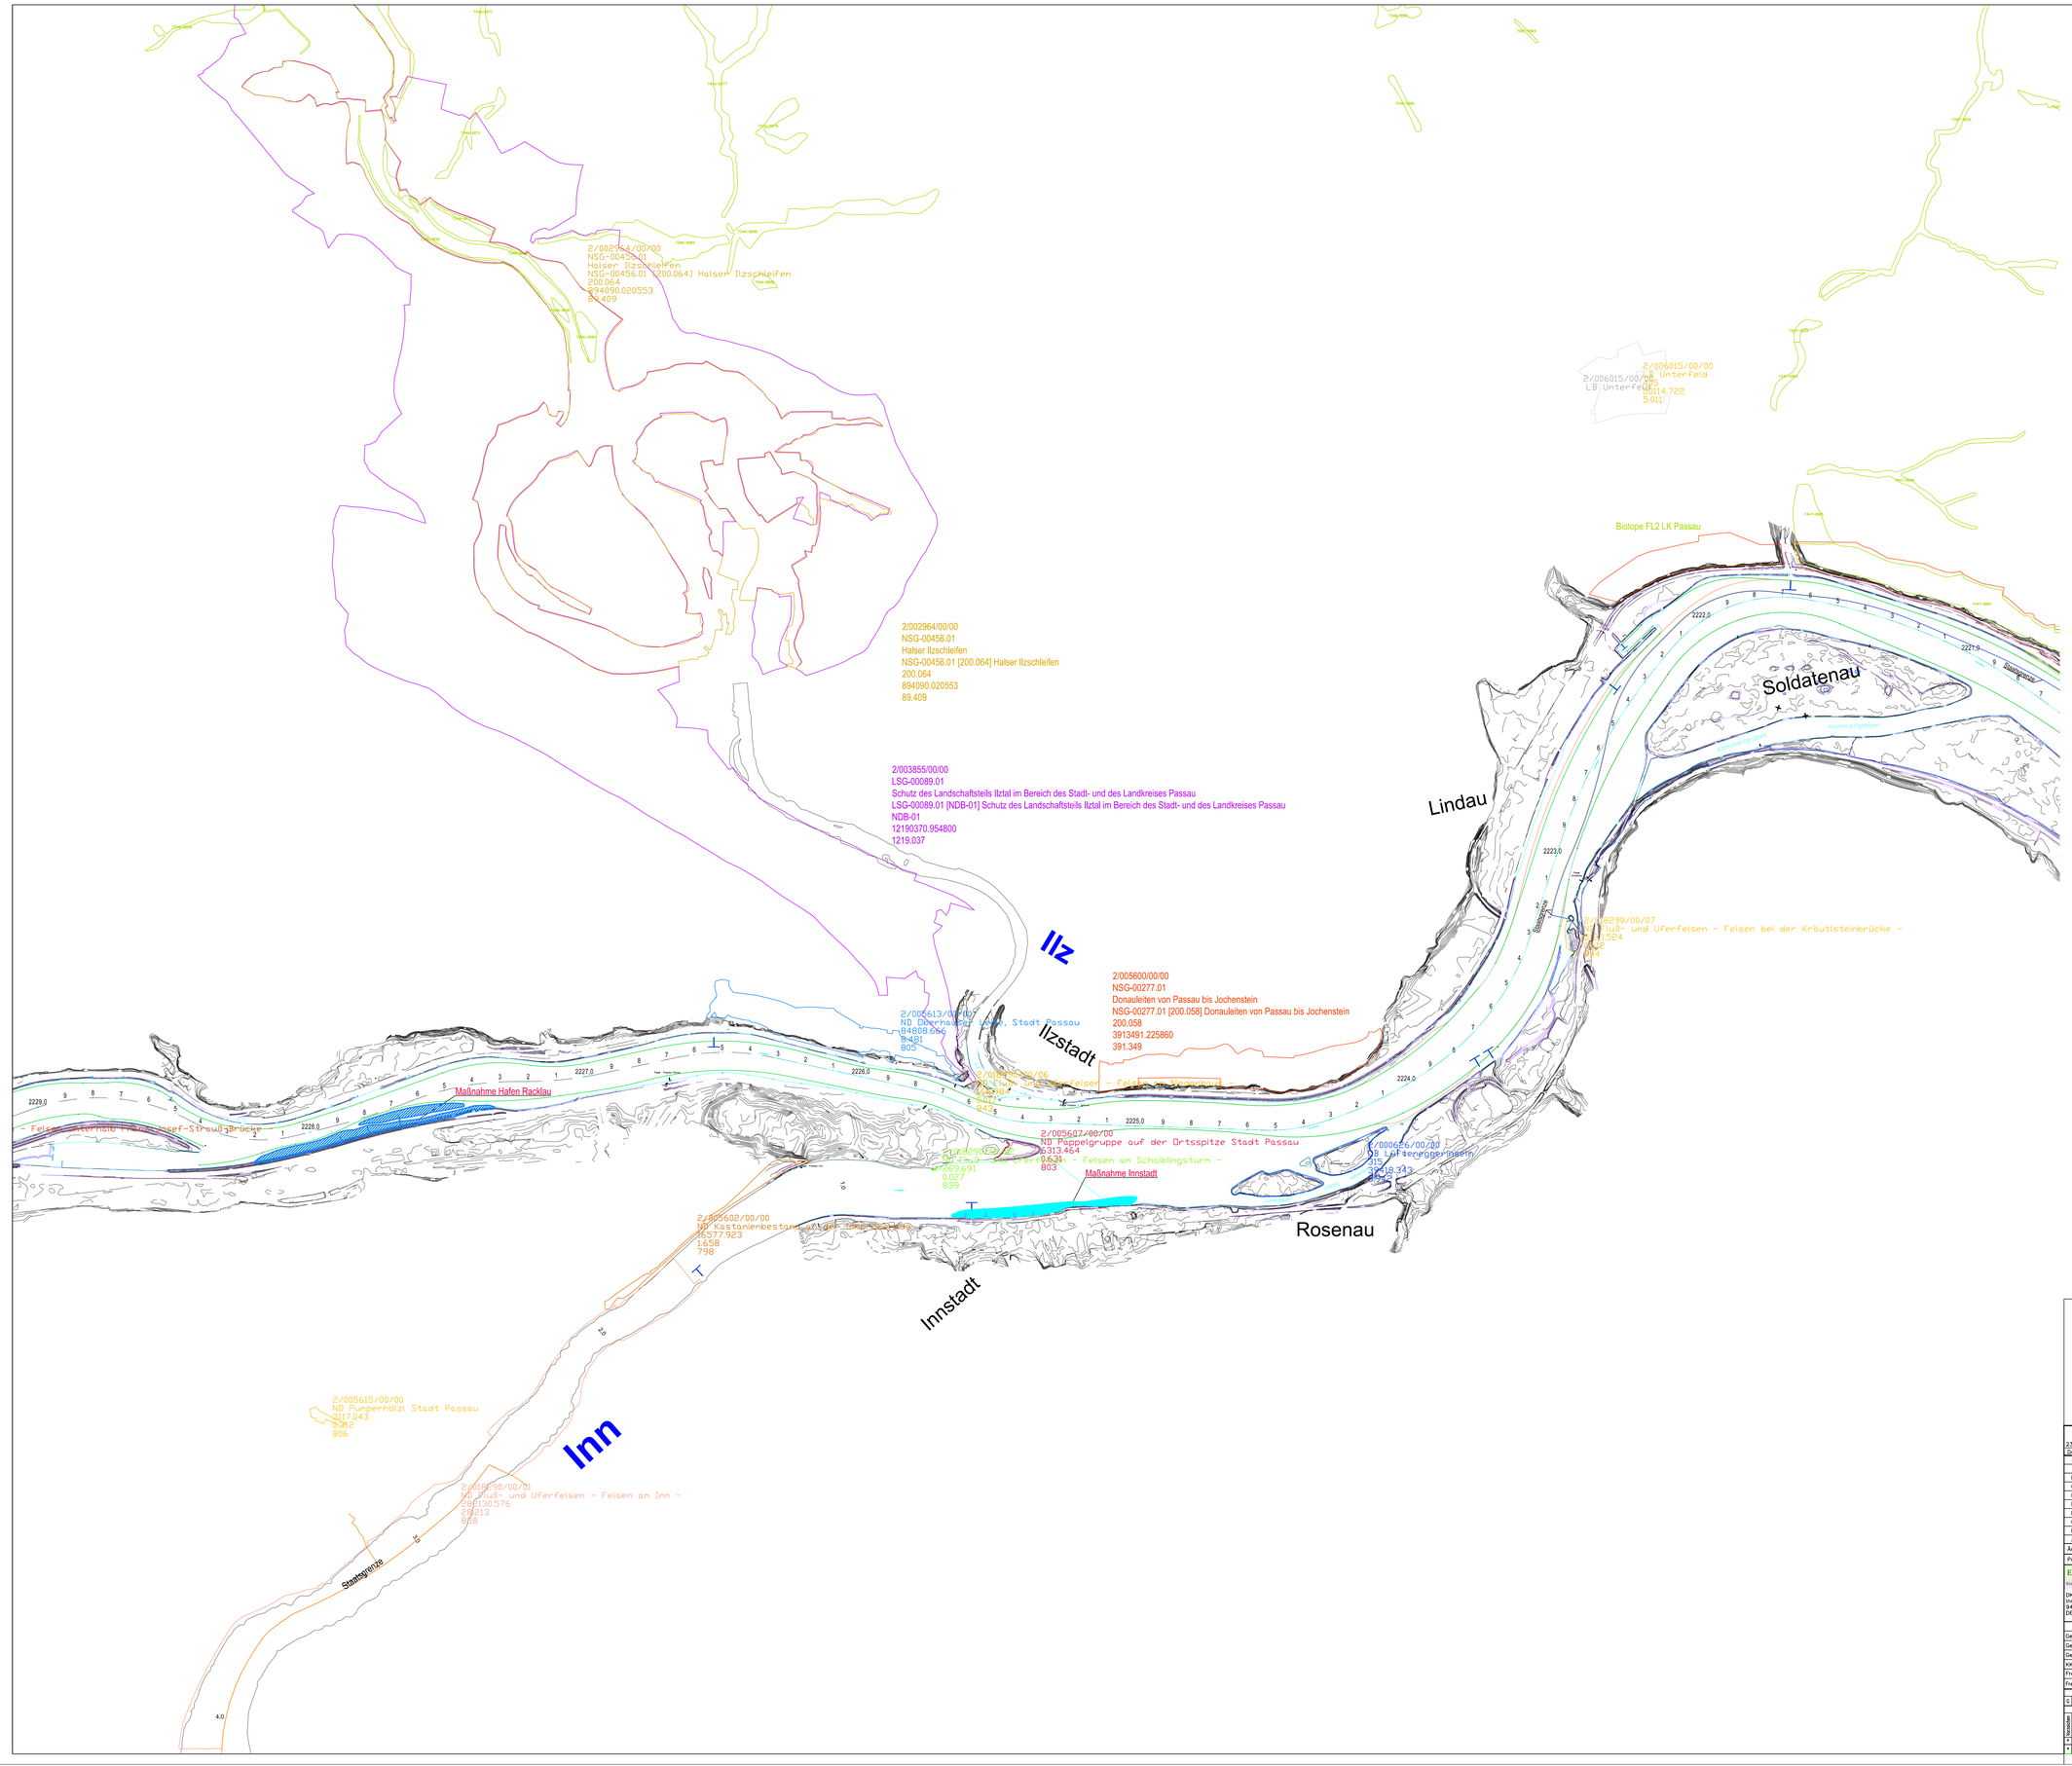

Legende Lagepläne

- Maßnahme Hafen Racklau
- Maßnahme Innstadt
- Fahrrinnenrand via Donau
- Fahrrinnenrand WSA

Höhenangaben alle in m ü.NN ≡ müA - 34 cm

ZUGEHÖRIGE PLÄNE:
. JES-A001-SÜT01-A50002-00-_FE Maßnahme Hafen Racklau
. JES-A001-SÜT01-A50003-05-_FE Maßnahme Innstadt

MASSSTAB - 1:7500

0 150 300 450 600 750m

Datum	Unterschrift Entwurfsverfasser		Datum	Unterschrift Vorhabenträger
23.04.2012			23.04.2012	

Änd.	Datum	Name	Bemerkungen
J			
I			
H			
G			
F			
E			
D			
C			
B	22.04.2012	Axinger	Änd. Plankopf und Ergänzung Maßnahmen EZB
A	12.03.2012	Axinger	Umrisse Maßnahmen aktualisiert

Projekt: ENERGIESPEICHER RIEDL — Planart: GENEHMIGUNGSPLAN

ENERGIESPEICHER RIEDL
Ein Projekt der Donaukraftwerk Jochenstein AG

DKJ
Innstraße 121 Am Kraftwerk 2
94036 Passau 94107 Untergriesbach
DEUTSCHLAND DEUTSCHLAND

Projektleitung

Dr. Thomas Schützeneder
Dipl. Ing. (FH) MSc (UWM) LB
Schuetz - Ingenieurbüro für Umwelttechnik
Ortsstraße 8
D-94051 Hauzenberg
Tel. 0049-7013-1205/723
Schützeneder Martin
Eichenweg 1
A-4120 Neuhaus
Tel. 0043-7282-214826
@ thomas.schuetzeneder@schuetz.de
www.schuetz.de

	Datum	Name
Gez:	02.01.2012	Axinger
Gepr:	04.01.2012	Schützeneder
Ges:	23.04.2012	Morlnitsch
KKS--gepr:	23.04.2012	Morlnitsch
Freigabe:	23.04.2012	Mayr

Übersichtsplan Stauraum Jochenstein

Biotope und Schutzgebiete
KM 2229,0 bis KM 2220,7

Freigabe AHP Fachbereich: — Plangröße: A0 — M: 1:7500 — CAD–Anwendung: 2007 — GSD: — GS1f0:

Fremdfirmen–Nr. — Aufstellungsort — Blatt von Blätter

Grundziffer	SKS S1	SKS S2	SKS S3	Gliederung	Projekt–Nr.	Gliederung	Ersteller	Gliederung	Laufende Nummer	Zählbrief	Gliederung	Betriebsnummer	Gliederung	Laufende Nummer	Prüfziffer	Kennzeichen	GA	Funktion/Bauwerk F1	F2	F3	FN	Aggregat/Raum A1	A2	AN	A3	Kennziffer	SCC(CAD)
G	Z	0	3	Z	F	F	N	0	1							+										0	5/0 2
*	A	A	A	/	A	N	N	N	/	A	A	A	N	N	/	A	N	N	N	N	/	A	A	N	N	B	A A A N N N
*	Z	E	S	–	A	0	0	1	–	S	Ü	T	0	1	–	A	5	0	0	3	–	0	5	–	_	F	E = A C L D D 2 0