

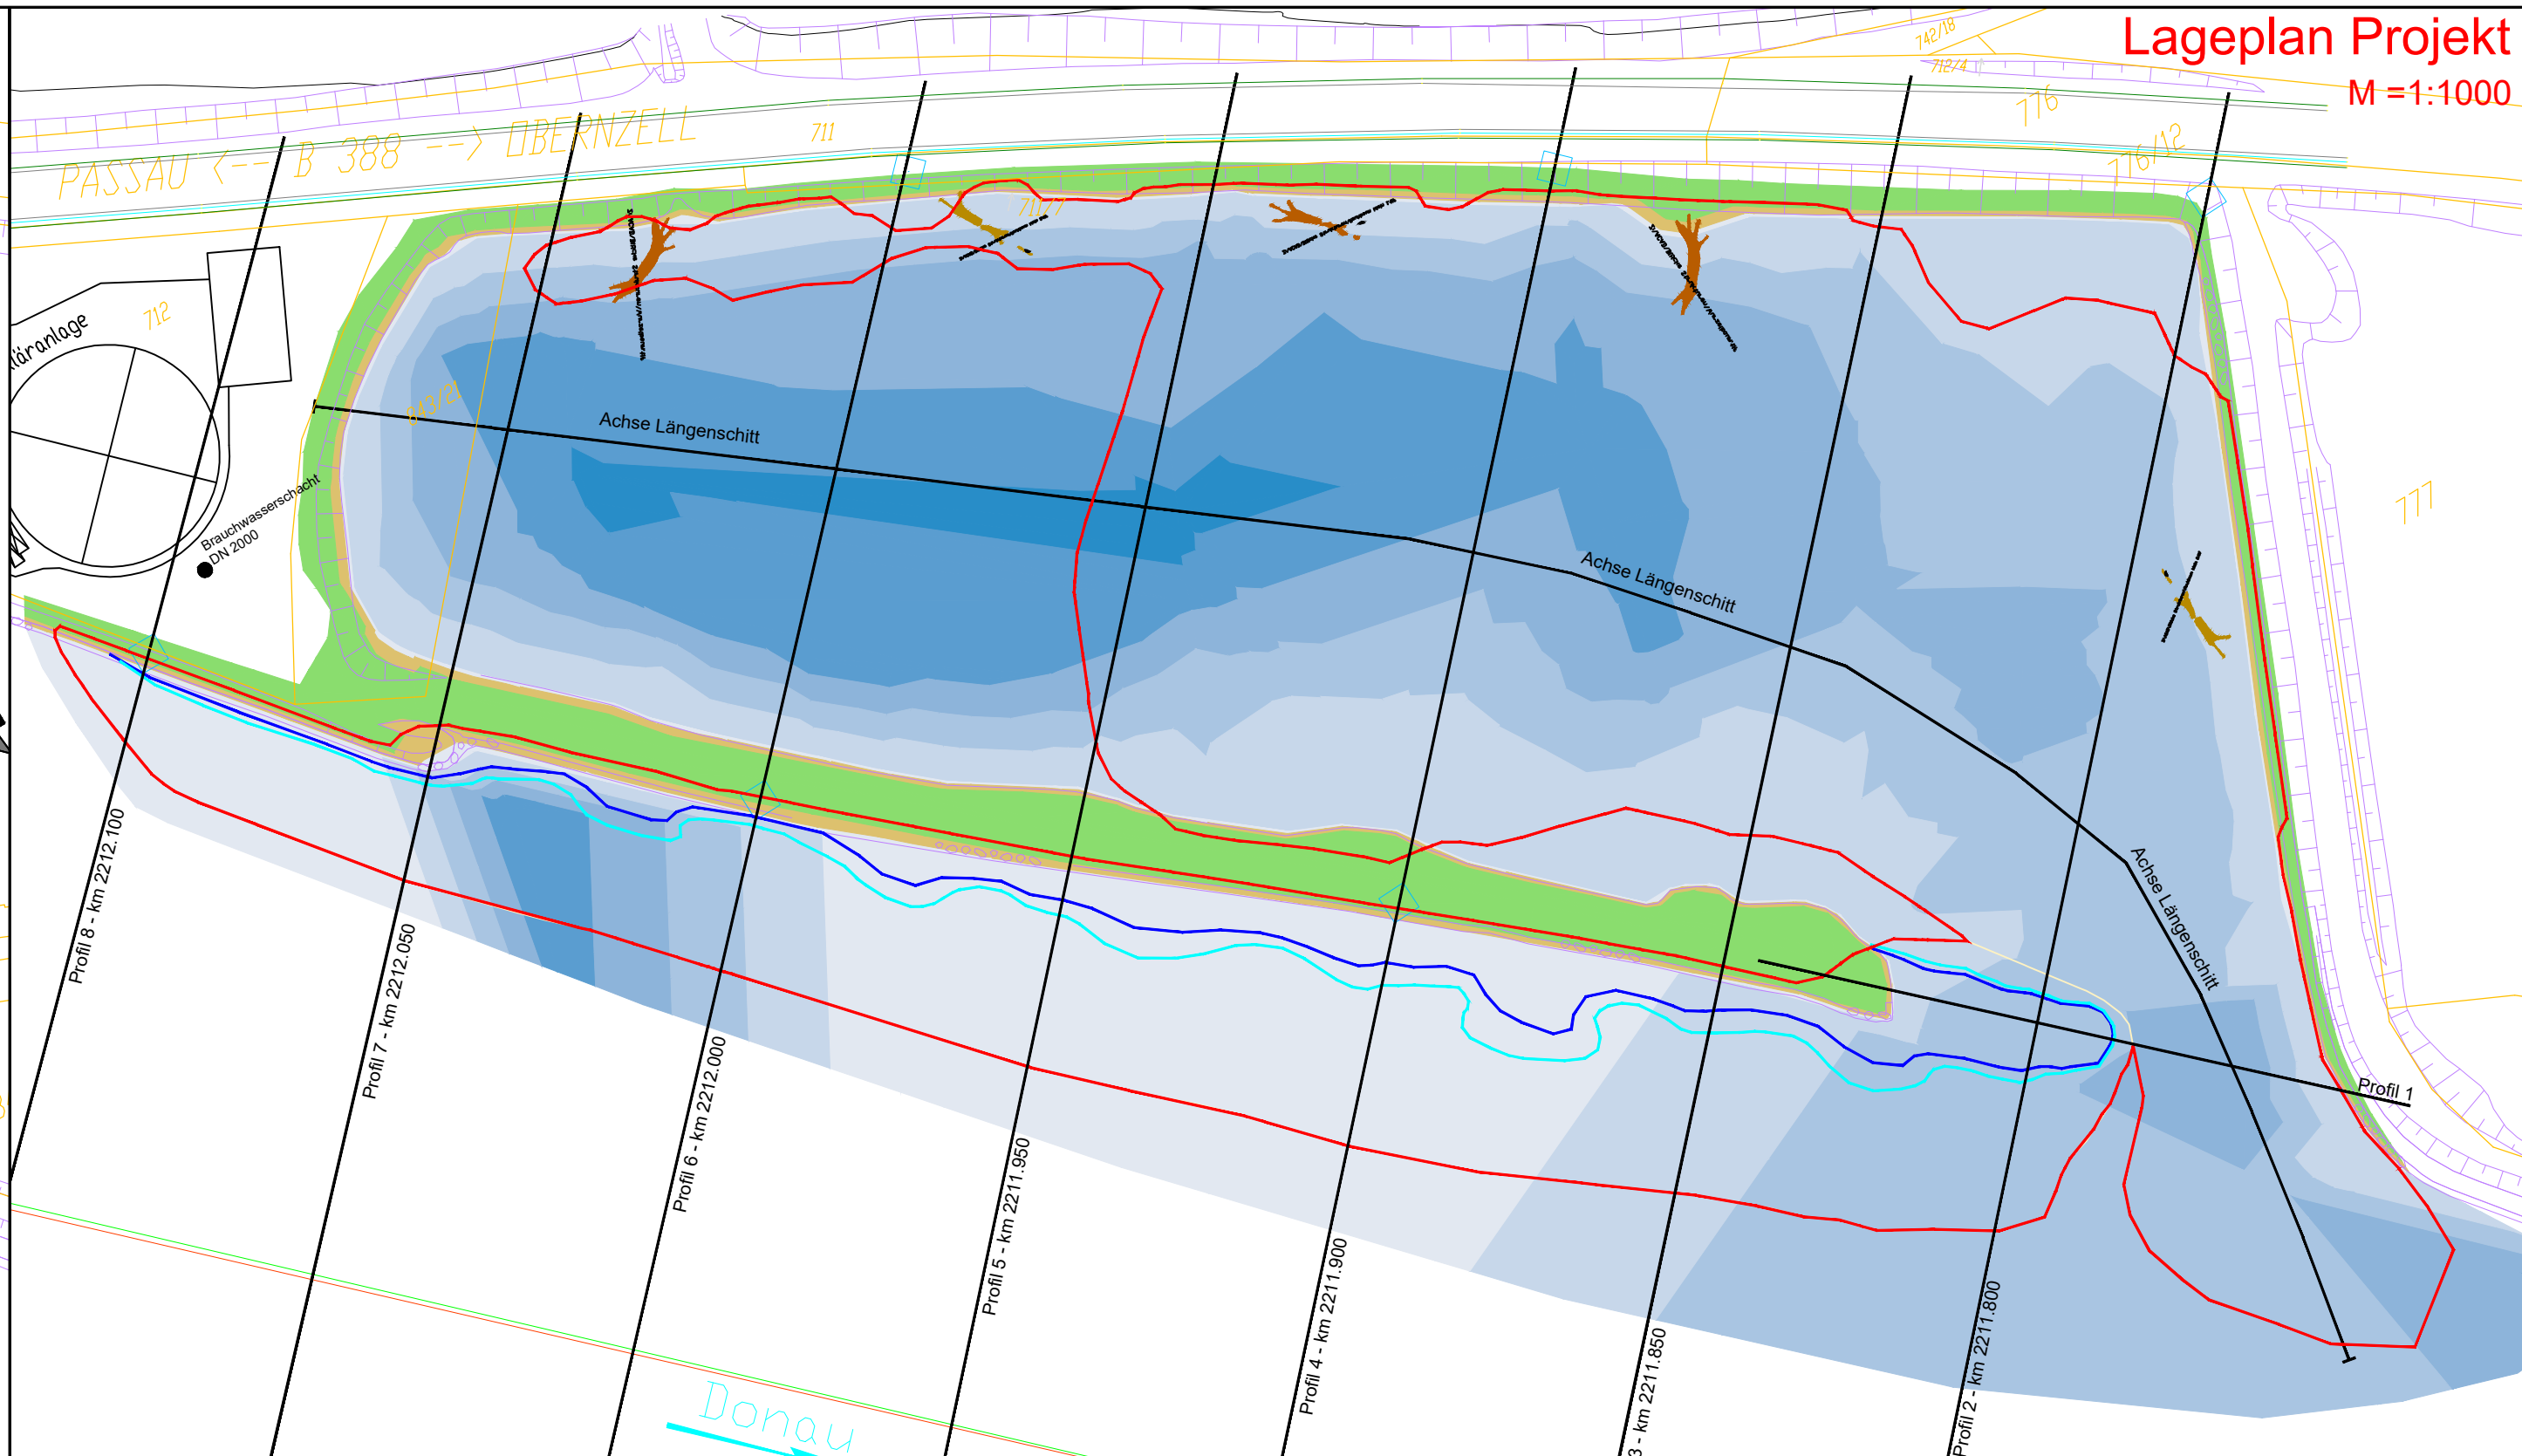


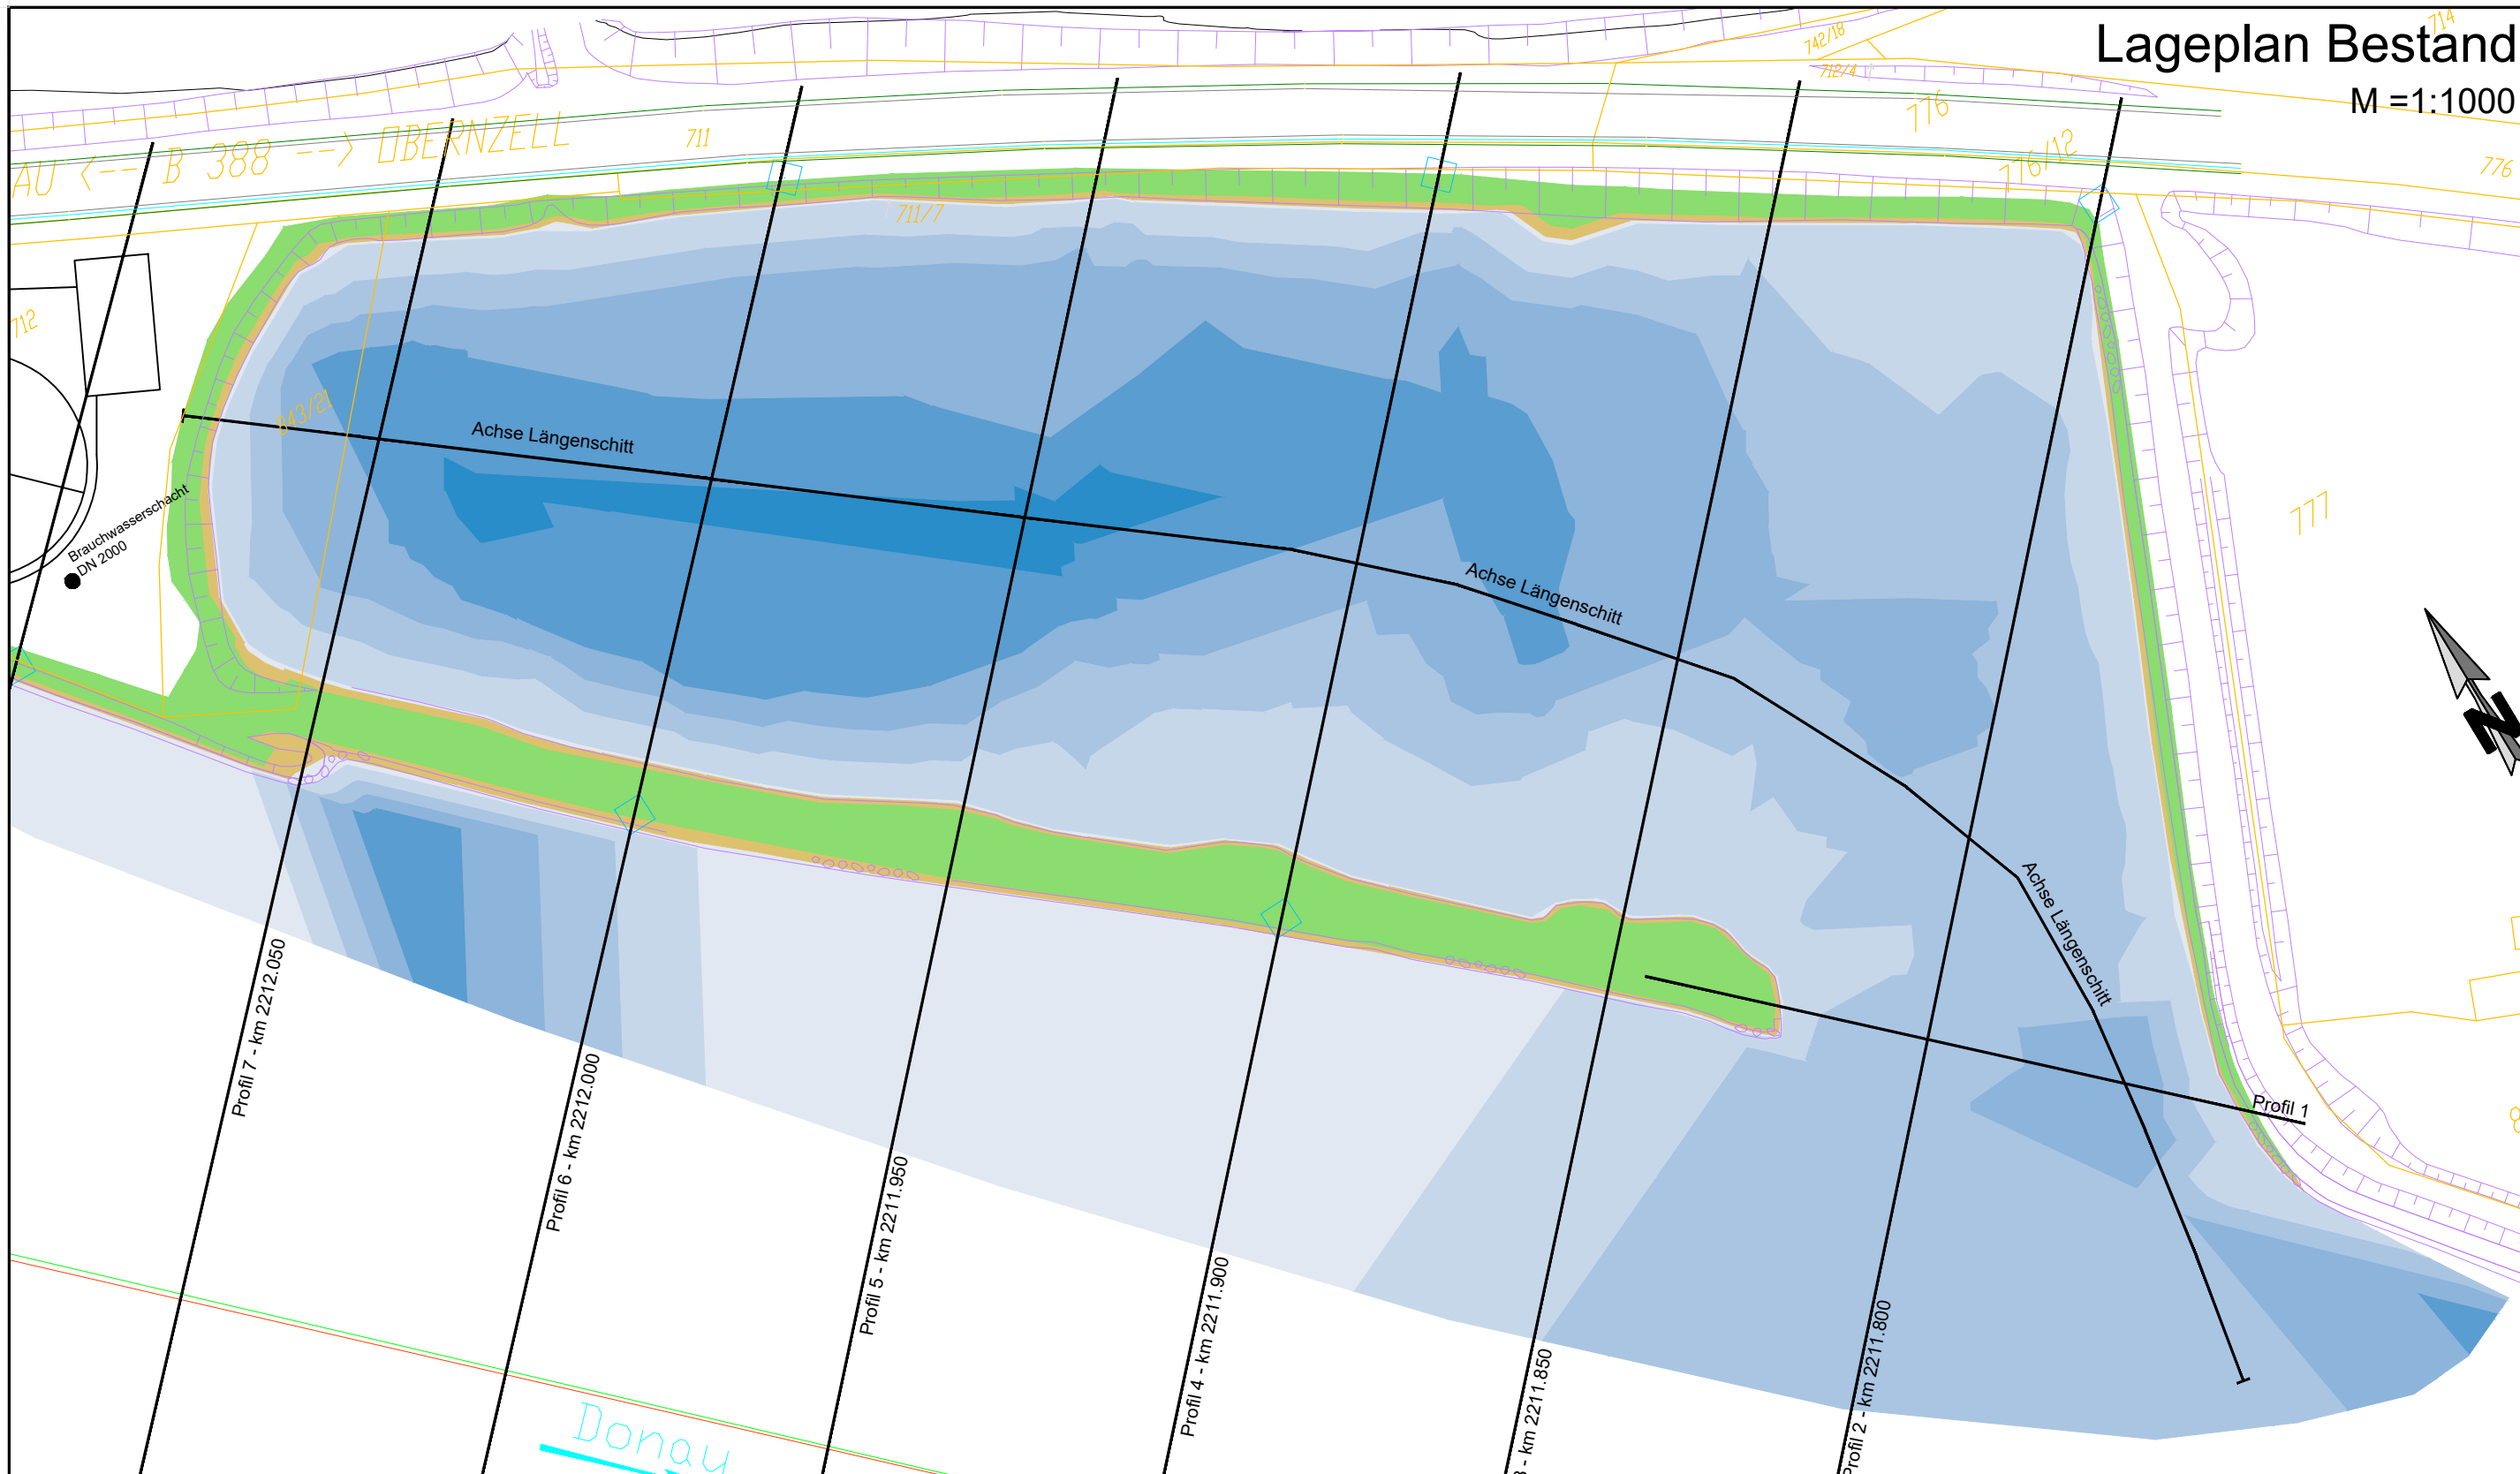

Legende Lagepläne

Höhenschichten [müNN]


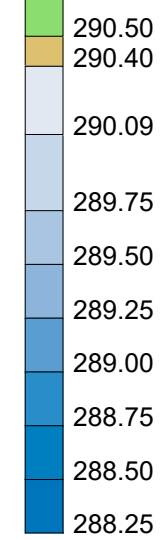


- Eingriffsbereich
- Kataster Grenze
- Fahrrinne Grenze Via Donau
- Fahrrinne Grenze WSA











IBW
KWVD96
WSA

Wasserstände der hydraulischen Modellierung
Ing.-Büro Wägmann
Kennzeichnende Wasserstände
der via donau 1996
Wasserstände der Gewässerkundlichen
Daten '07 des Wasser- und Schifffahrtsamt
Regensburg

[müNN + 0,34 m = müA]

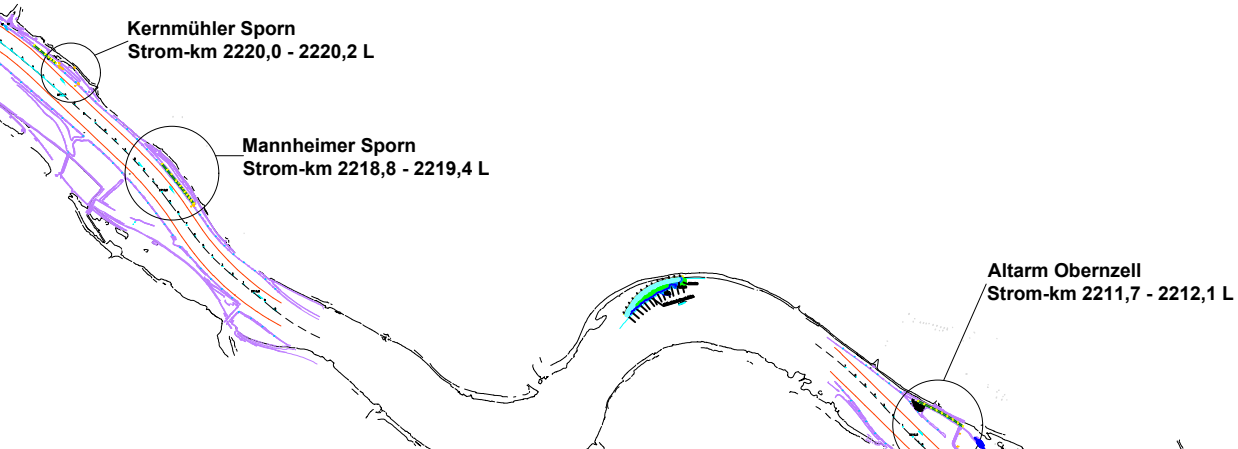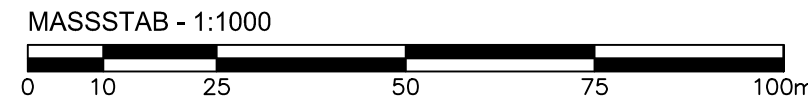

Längsschnitt Altarm Obernzell, Fluss-km 2211,7 - 2212,1 L

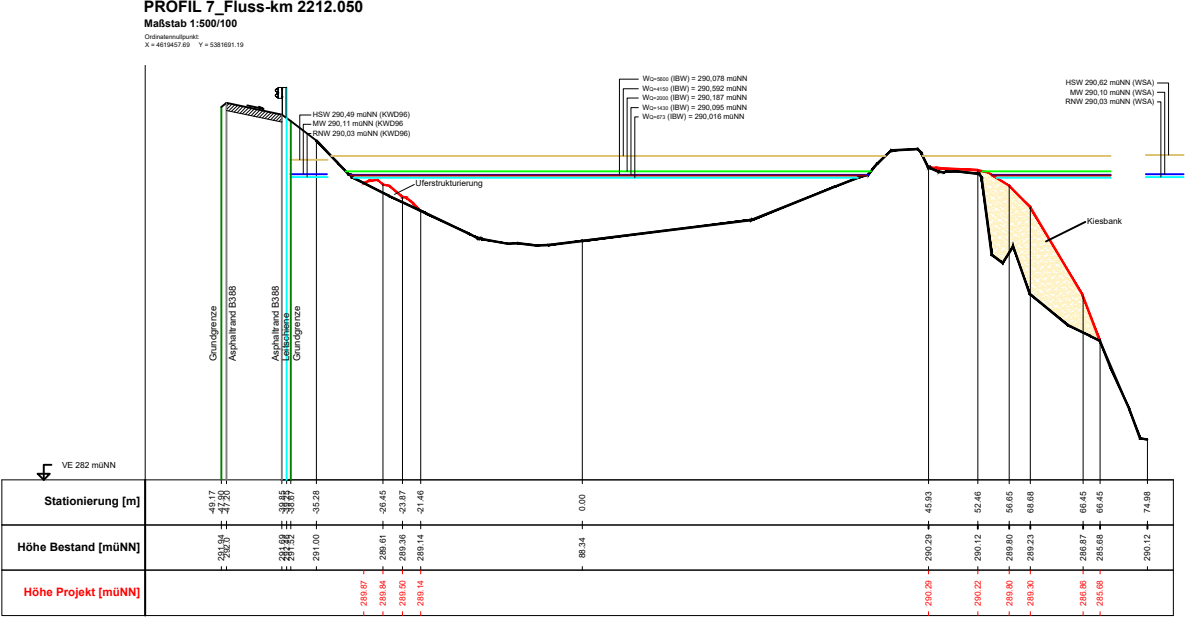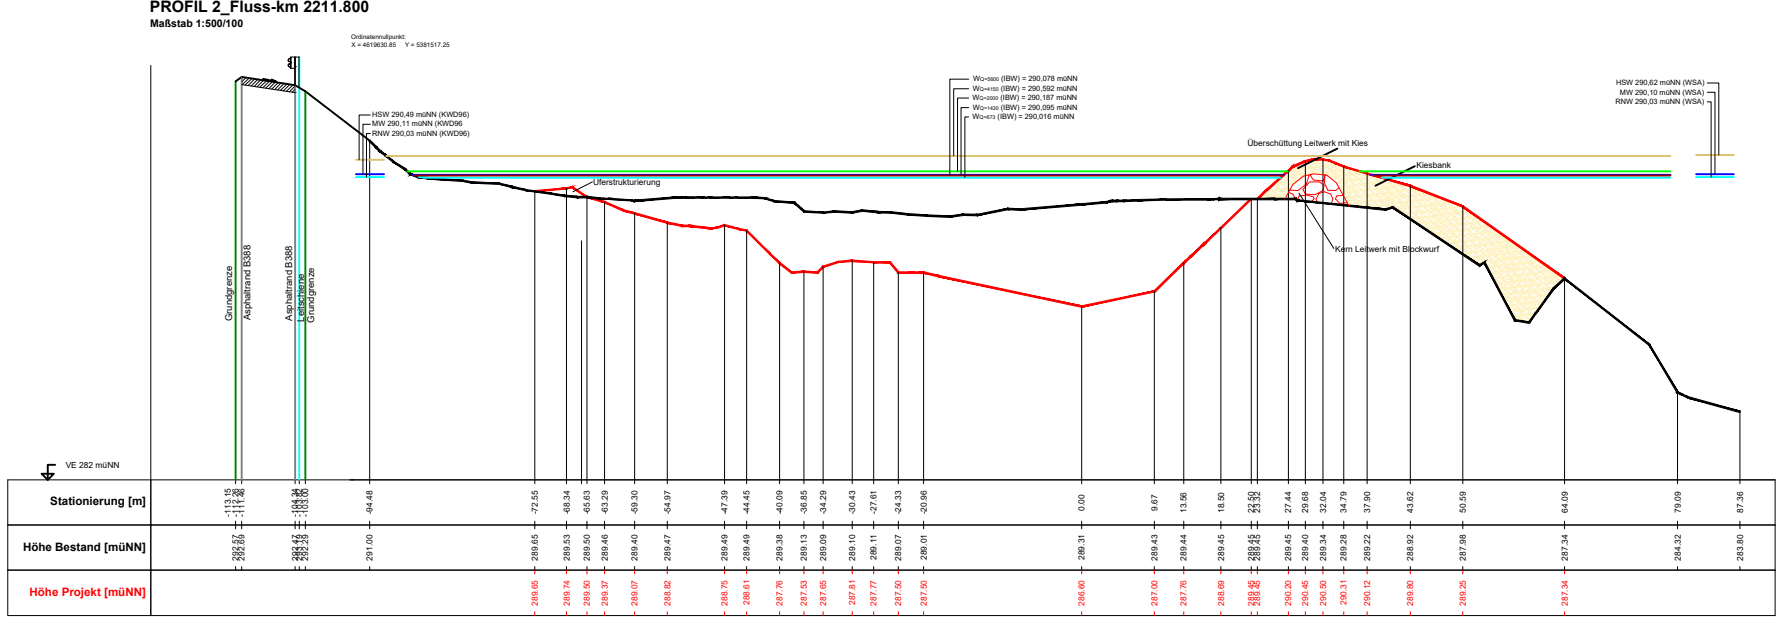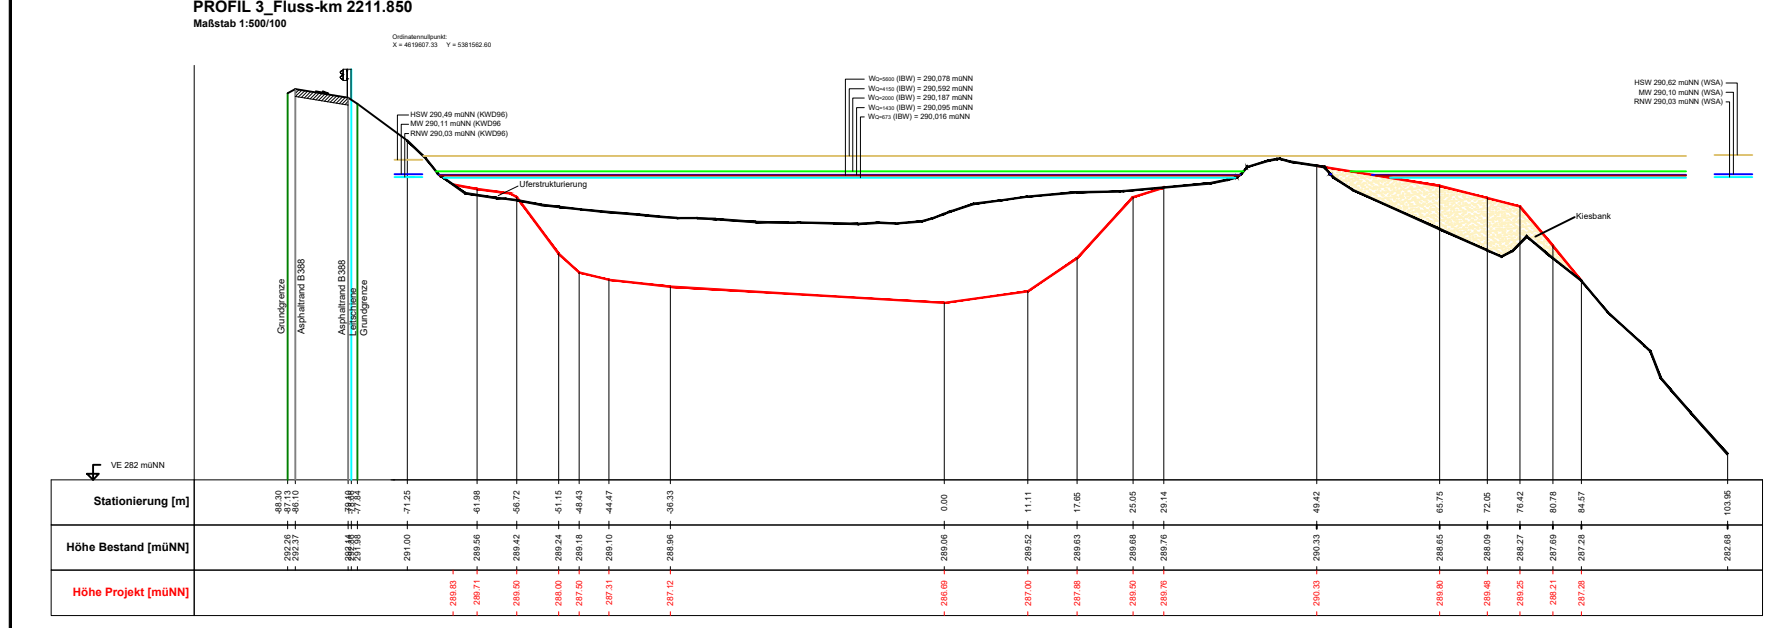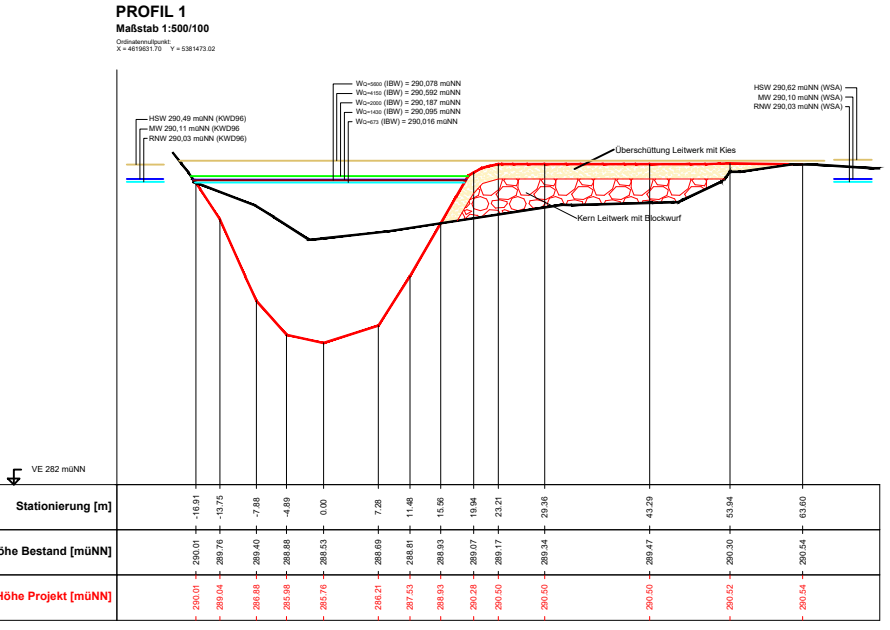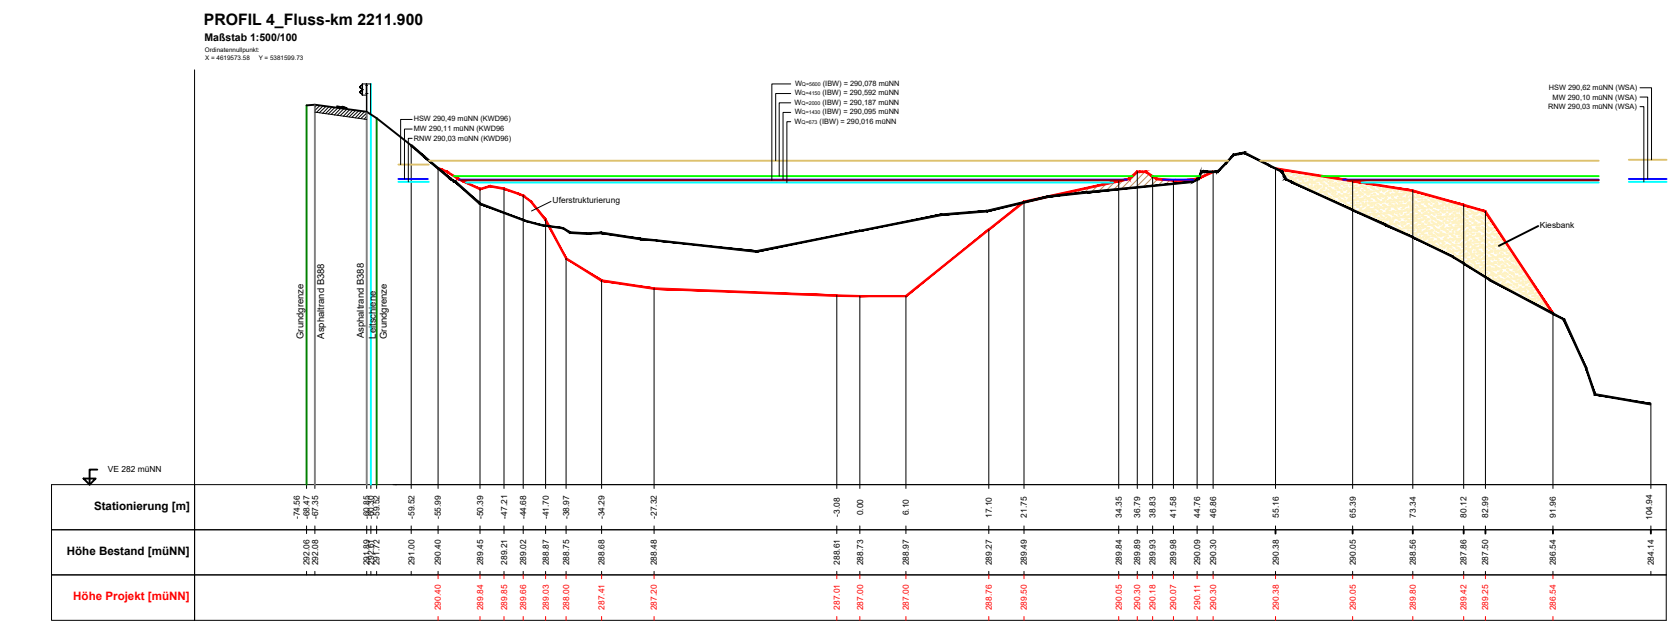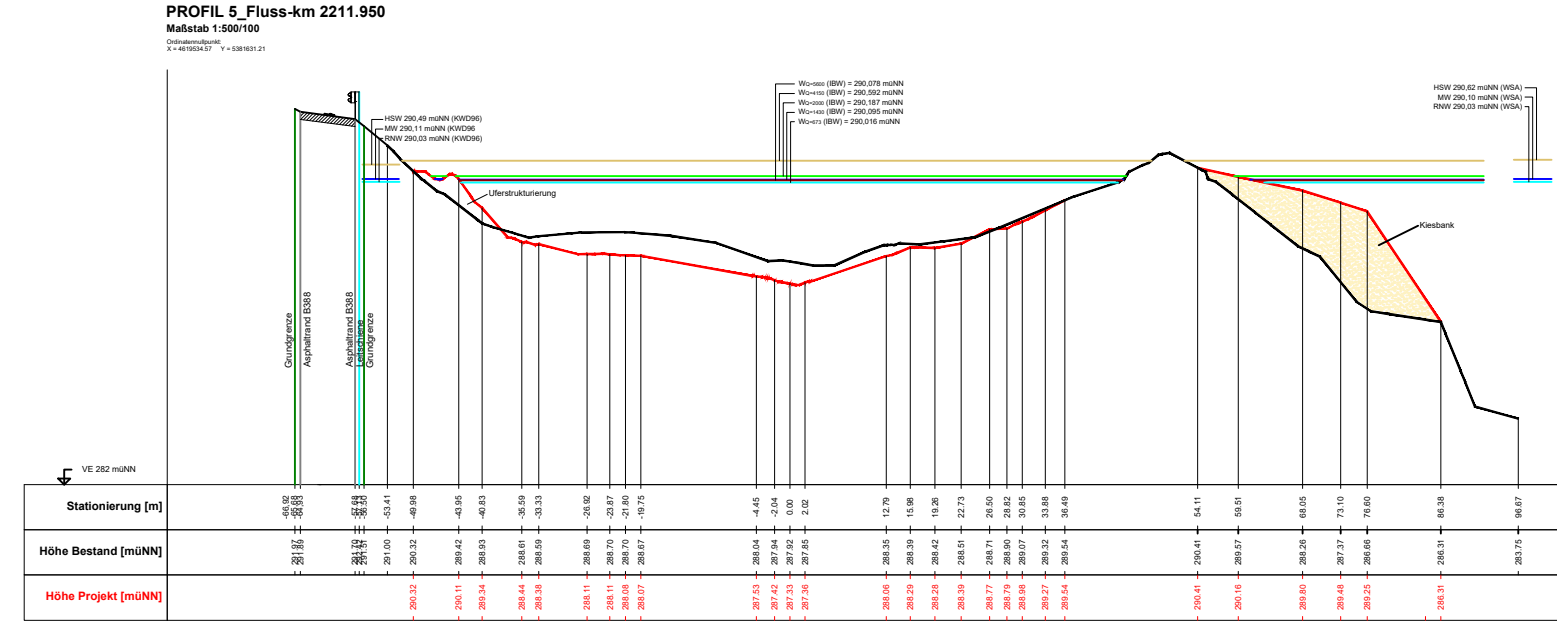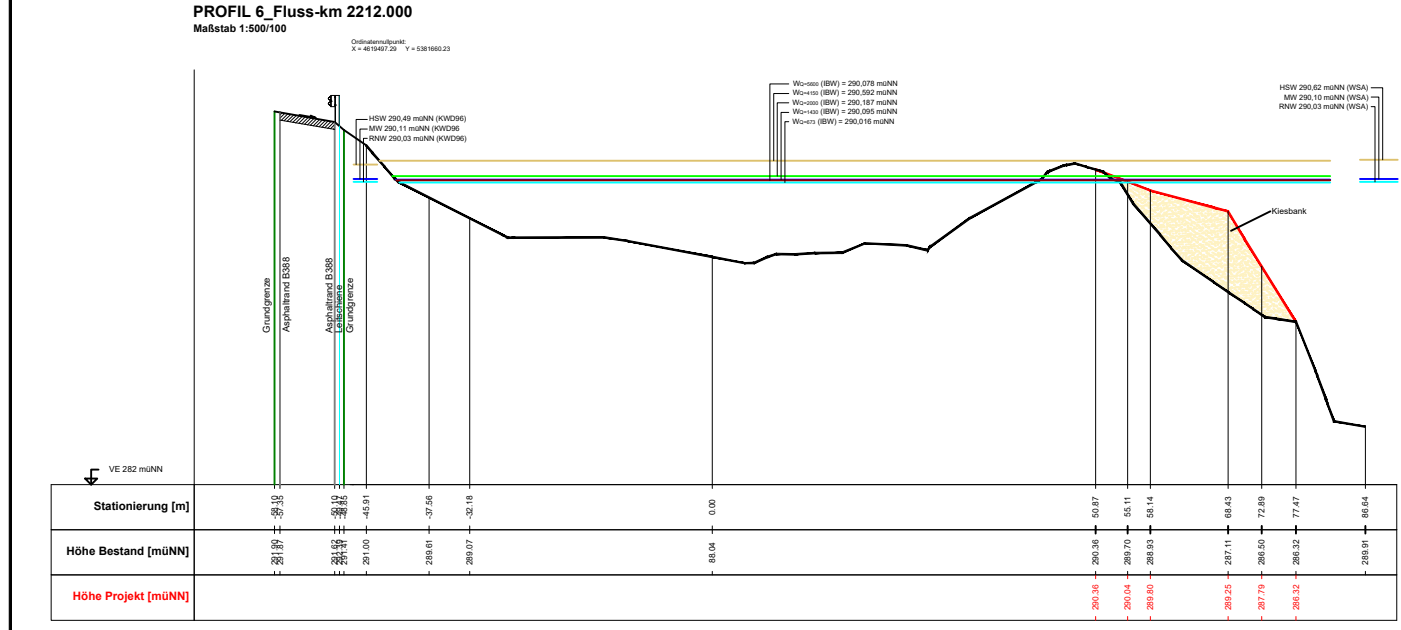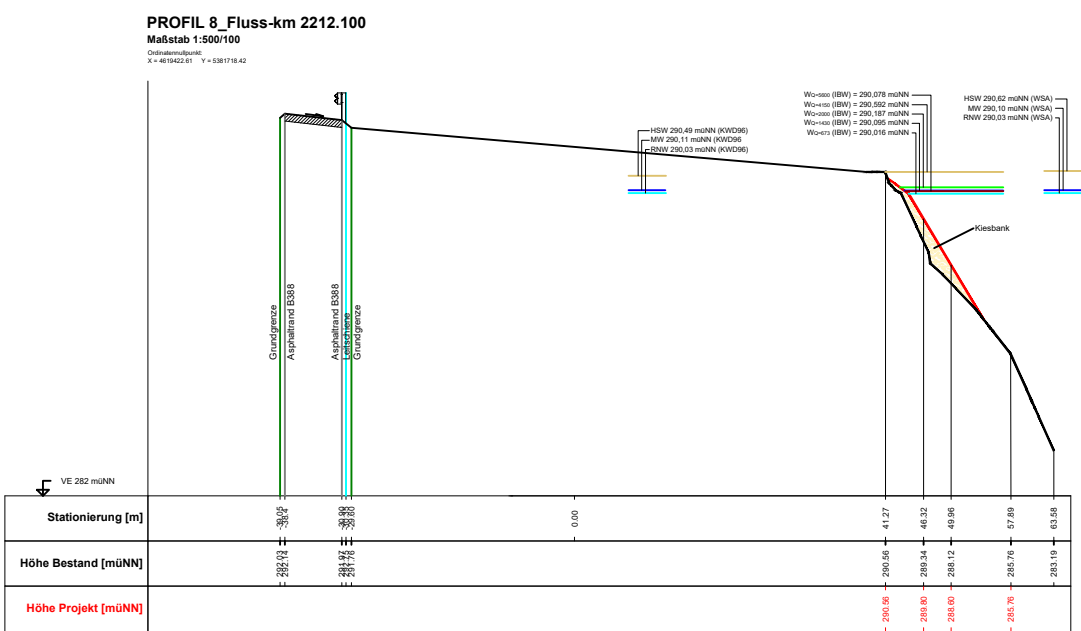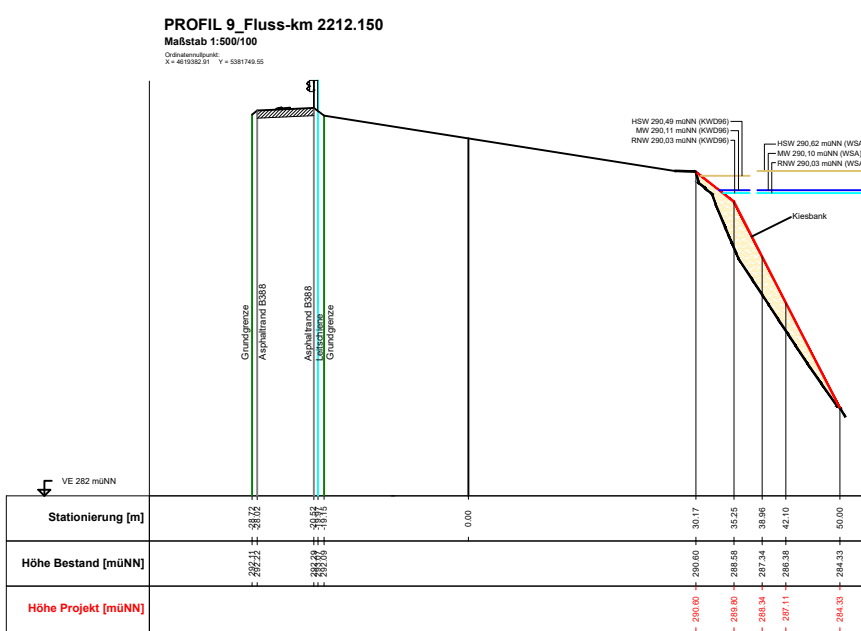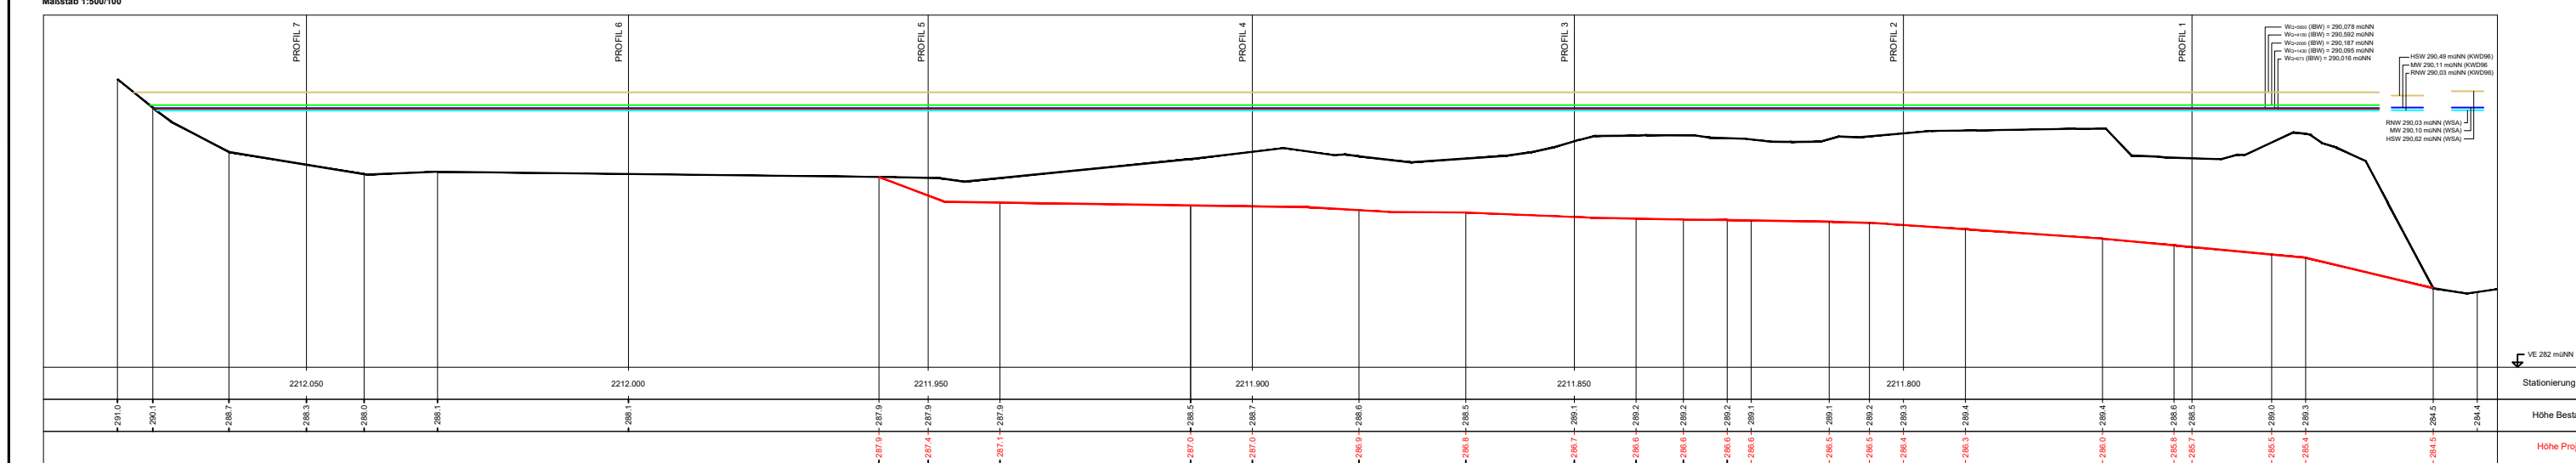

25.07.2017
Datum
Unterschrift
Entwurfverfasser

25.07.2017
Datum
Unterschrift
Vorhabensträger

Der Inhalt dieser Zeichnung ist geistiges Eigentum des Planerstellers. Die Zeichnung ist dem Empfänger nur zum persönlichen Gebrauch anvertraut. Ohne unsere schriftliche Bewilligung darf sie weder vervielfältigt noch Dritten Personen zugänglich gemacht werden. Zuwiderhandeln wird von uns gerichtlich verfolgt.

ZUGEHÖRIGE PLÄNE:
JES-A001-ezb_1-A50001-12_FE.

Der Inhalt dieser Zeichnung ist geistiges Eigentum des Planerstellers. Die Zeichnung ist dem Empfänger nur zum persönlichen Gebrauch anvertraut. Ohne unsere schriftliche Bewilligung darf sie weder vervielfältigt noch Dritten Personen zugänglich gemacht werden. Zuwiderhandeln wird von uns gerichtlich verfolgt.

