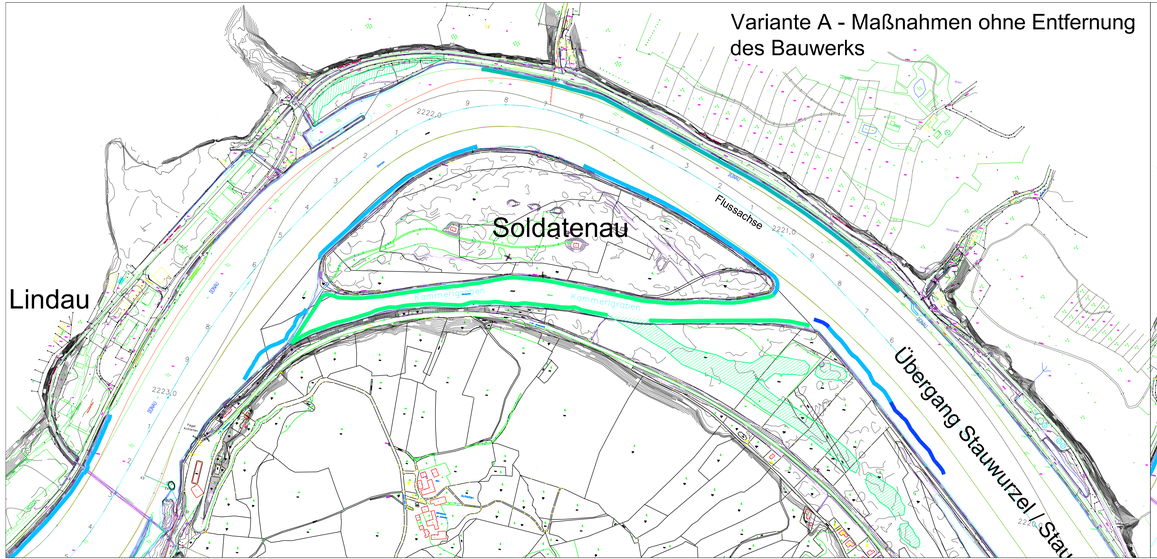

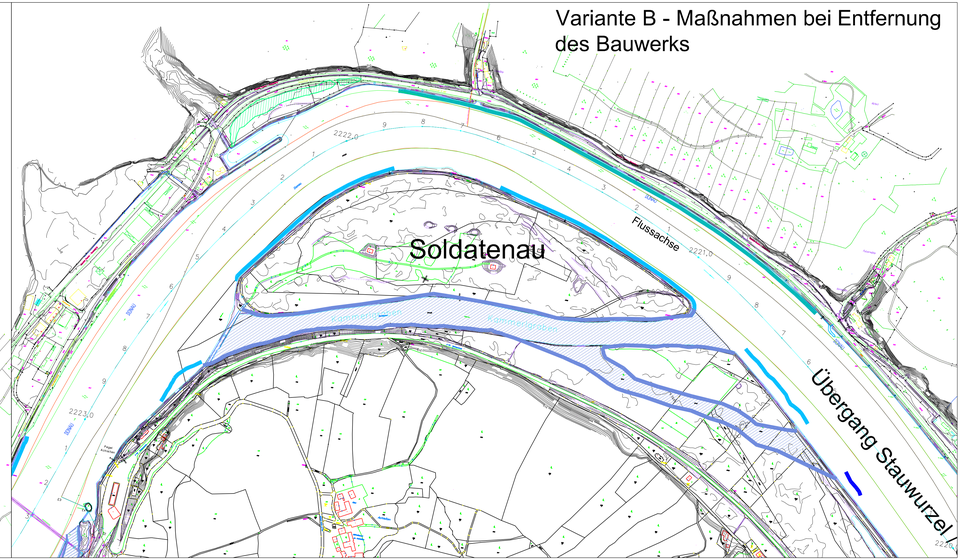

Legende

Maßnahmen - Uferstrukturtypen

- Kiesbank
- Kiesbank - Gradientenerweiterung
- Uferstrukturen (Kurzbuhnen, flache Bermen, Totbäume)
- Stillgewässer Naturufer
- Kiesbank / Feinsedimentbank Stau
- Durchströmter Nebenarm

- Fahrrinne Via Donau
- Fahrrinne WSA

Der Inhalt dieser Zeichnung ist geistiges Eigentum des Planverfassers. Die Zeichnung ist dem Empfänger nur zur persönlichen Gebrauch anvertraut. Ohne unsere schriftliche Bewilligung darf sie weder vervielfältigt noch dritten Personen zugänglich gemacht werden. Zuwiderhandeln wird von uns gerichtlich verfolgt.

The content of this drawing is copyright property of the designer. The drawing was handed over to the receiver for personal use only and without our written permission it must not be reproduced or made available to any third parties. Any infringement will be prosecuted.

ZUGEHÖRIGE PLÄNE:
Planserie JES-A001-EZB_1-040095-02-_FE bis JES-A001-EZB_1-0400950-5-_FE

MASSSTAB - 1:5000

0 50 100 150 200 250 500m

Änd.	Datum	Name	Bemerkungen
J			
I			
H			
G			
F			
E			
D			
C			
B			
A			

Projekt: ENERGIESPEICHER RIEDL — Planart: GENEHMIGUNGSPLAN

ENERGIESPEICHER RIEDL
Ein Projekt der Donaukraftwerk Jochenstein AG

DKJ
Innstraße 121
94036 Passau
DEUTSCHLAND

Projektleitung
Am Kraftwerk 2
94127 Untergriesbach
DEUTSCHLAND

Technisches Büro Zauner
Marktstrasse 53
A-4090 Engelhartszell
Tel. 07717 / 71 76
www.ezb-fluss.at

	Datum	Name
Gez:	21.02.2013	Mitmosser
Gegr:		
Geo:		
KKS-gegr:		
Freigabe:		

Anlage 4
Gewässerökologisches Maßnahmenpotential STR Jochenstein
Übersichtsplan Maßnahmen
KM 2223,3 bis KM 2220,0

Plangröße: | M: 1:5000 | CAD-Anwendung: | GSO: | GSITO:

Freiraffinier-Nr. | Aufstellungsort | Bell an Bilter

SKS	Projekt-Nr.	Ersteller	Zähler	KKS	Funktion/Bauteil	Anlage/Raum	Ergänzung
JES	A001	EZB	1	BL09	95	05	FE

Schnittstelle | Bauteil | Bauteilnummer | Bauteilnummer | Bauteilnummer