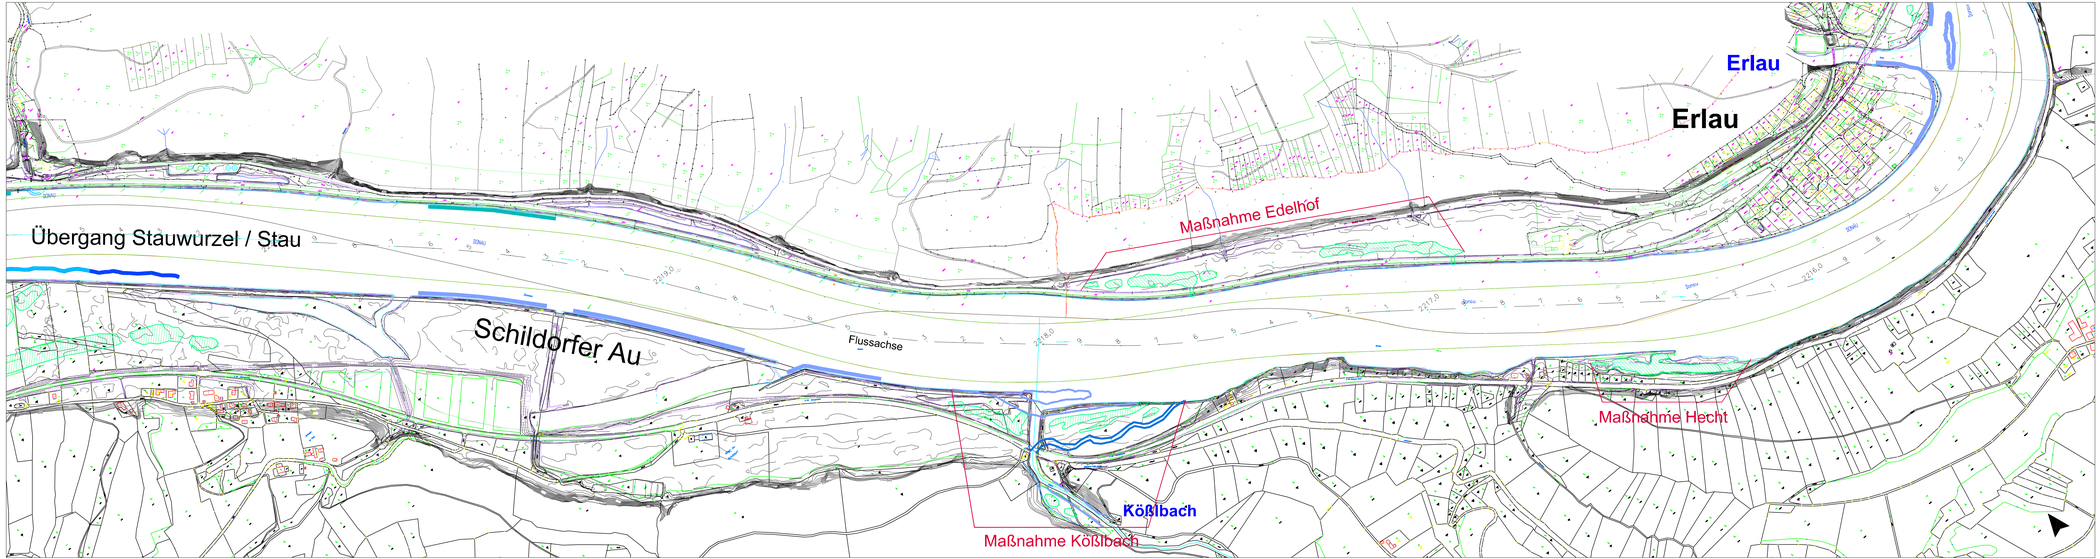

Legende

Maßnahmen - Uferstrukturtypen

- Kiesbank
- Kiesbank - Gradientenerweiterung
- Uferstrukturen (Kurzbuhnen, flache Bermen, Totbäume)
- Stillgewässer Naturufer
- Kiesbank / Feinsedimentbank Stau
- neuer Bachverlauf

- Fahrrinne Via Donau
- Fahrrinne WSA

Der Inhalt dieser Zeichnung ist geistiges Eigentum des Planverfassers. Die Zeichnung ist dem Empfänger nur zum persönlichen Gebrauch anvertraut. Ohne unsere schriftliche Bewilligung darf sie weder vervielfältigt noch diesen Personen zugänglich gemacht werden. Zuwiderhandeln wird von uns gerichtlich verfolgt.

The content of this drawing is copyright property of the designer. The drawing was handed over to the receiver for personal use only and without our written permission it must not be reproduced or made available to any third parties. Any infringement will be prosecuted.

ZUGEHÖRIGE PLÄNE:
Planserie JES-A001-EZB_1-B40095-02-_FE bis JES-A001-EZB_1-B40095-05-_FE

MASSSTAB - 1:5000

0 50 100 150 200 250 500m

Änd.	Datum	Name	Bemerkungen
J			
I			
H			
G			
F			
E			
D			
C			
B			
A			

Projekt: ENERGIESPEICHER RIEDL Planart:

ENERGIESPEICHER RIEDL

Ein Projekt der Donaukraftwerk Jochenstein AG

DKJ
Innstraße 121
94036 Passau
DEUTSCHLAND

Projektleitung
Am Kraftwerk 2
94036 Jochenstein/Jesbach
DEUTSCHLAND

Technisches Büro Zauner
Marktstrasse 53
A-4090 Engerwitzdorf
Tel. 07717 / 71 76
www.ezb-fluss.at

	Datum	Name
Gez.:	21.02.2013	Mitmousser
Gegr.:		
Geg.:		
KKS--gegr.:		
Freigabe:		

Anlage 5
Gewässerökologisches Maßnahmenpotential STR Jochenstein
Übersichtsplan Maßnahmen
KM 2220,7 bis KM 2214,9

Plangröße:	M: 1:5000	CAD–Anwendung:	DSD:	DSTFD:
FremdErnen–Nr		Auftrittsport		Blt an Bltr
				0 5 / 0 7

| SKS | | | Projekt–Nr. | | | | Ersteller | | | | | Zähler | | | | |