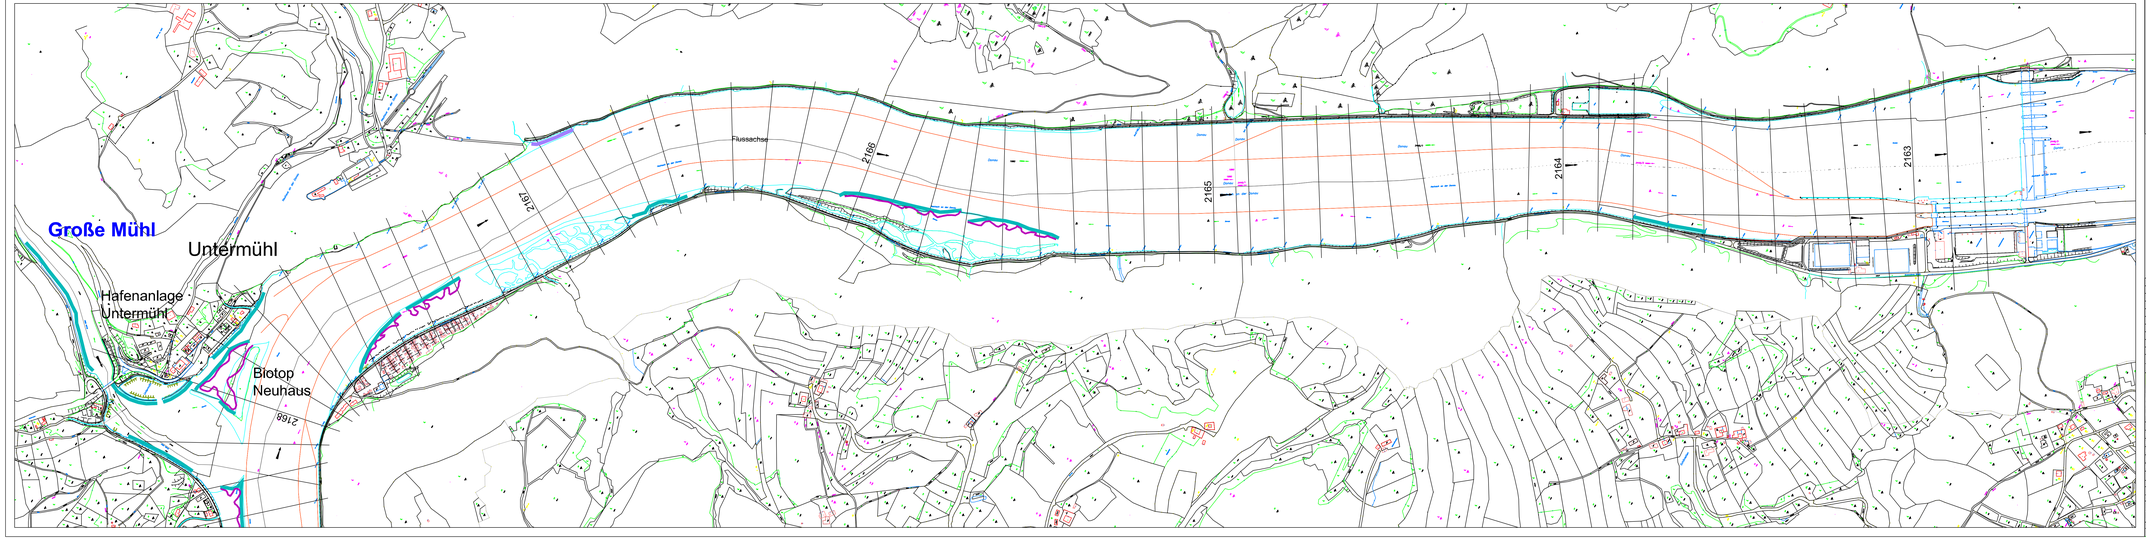

Legende

Maßnahmen - Uferstrukturtypen

- Kiesbank / Sedimentbank Stau
- Uferstrukturen (Wurzbuhnen, flache Bermen, Totbäume)
- Stillgewässer Naturufer
- Stauraumbiotop Neu
- Fahrrinnenrand Via Donau

Der Inhalt dieser Zeichnung ist geistiges Eigentum des Planverfassers. Die Zeichnung ist dem Auftraggeber zur Verwendung für das Bauvorhaben und für die Zwecke eines etwaigen Genehmigungsverfahrens bei der vorab vorzeitigen nicht öffentlichen Personen zugänglich gemacht worden. Zusätzlichhinhalt wird von uns geschützt rechtlich vorbehalten.

The contents of this drawing is copyright property of the designer. The drawing has been made available to the client for the purpose of the project and for the public permitted it must not be reproduced or made available to any third parties. Any infringement will be prosecuted.

ZUGEHÖRIGE PLÄNE:
Planserie JES-A001-EZB_1-B40095-09-_FE bis JES-A001-EZB_1-B40095-15-_FE

MASSSTAB - 1:5000

0 50 100 150 200 250 500m

Änd.	Datum	Name	Bemerkungen:
J			
I			
H			
G			
F			
E			
D			
C			
B			
A			

Projekt: ENERGIESPEICHER RIEDL — Planart: GENEHMIGUNGSPLAN

ENERGIESPEICHER RIEDL
Ein Projekt der Donaukraftwerk Jochenstein AG

DKJ
Industriestr. 121 Am Kraftwerk 2
94036 Passau 94095 Marktl/Jesbach
DEUTSCHLAND DEUTSCHLAND

	Datum	Name
Gez:	17.01.2013	Mühlmesser
Gepr:		
Ges:		
KKS–gepr:		
Freigabe:		

Technisches Büro Zauner
Marktstrasse 53
A-4490 Engelhartszell
Tel. 07717 / 71 76
www.ezb-fluss.at

Anlage 14
Gewässerökologisches Maßnahmenpotential STR Aschach
Übersichtsplan Maßnahmen
KM 2168,3 bis KM 2162,8

Plangröße: ie 1:5000 | CAD–Anwendung: | DSG: | GSIFID:

Freigegeben ab: | Anfertigungsort: | Bet an Bilfr: 0 7/ / 0 7

| SO. | | Projekt–Nr. | | | | Creator | | | | Zähler | | | |