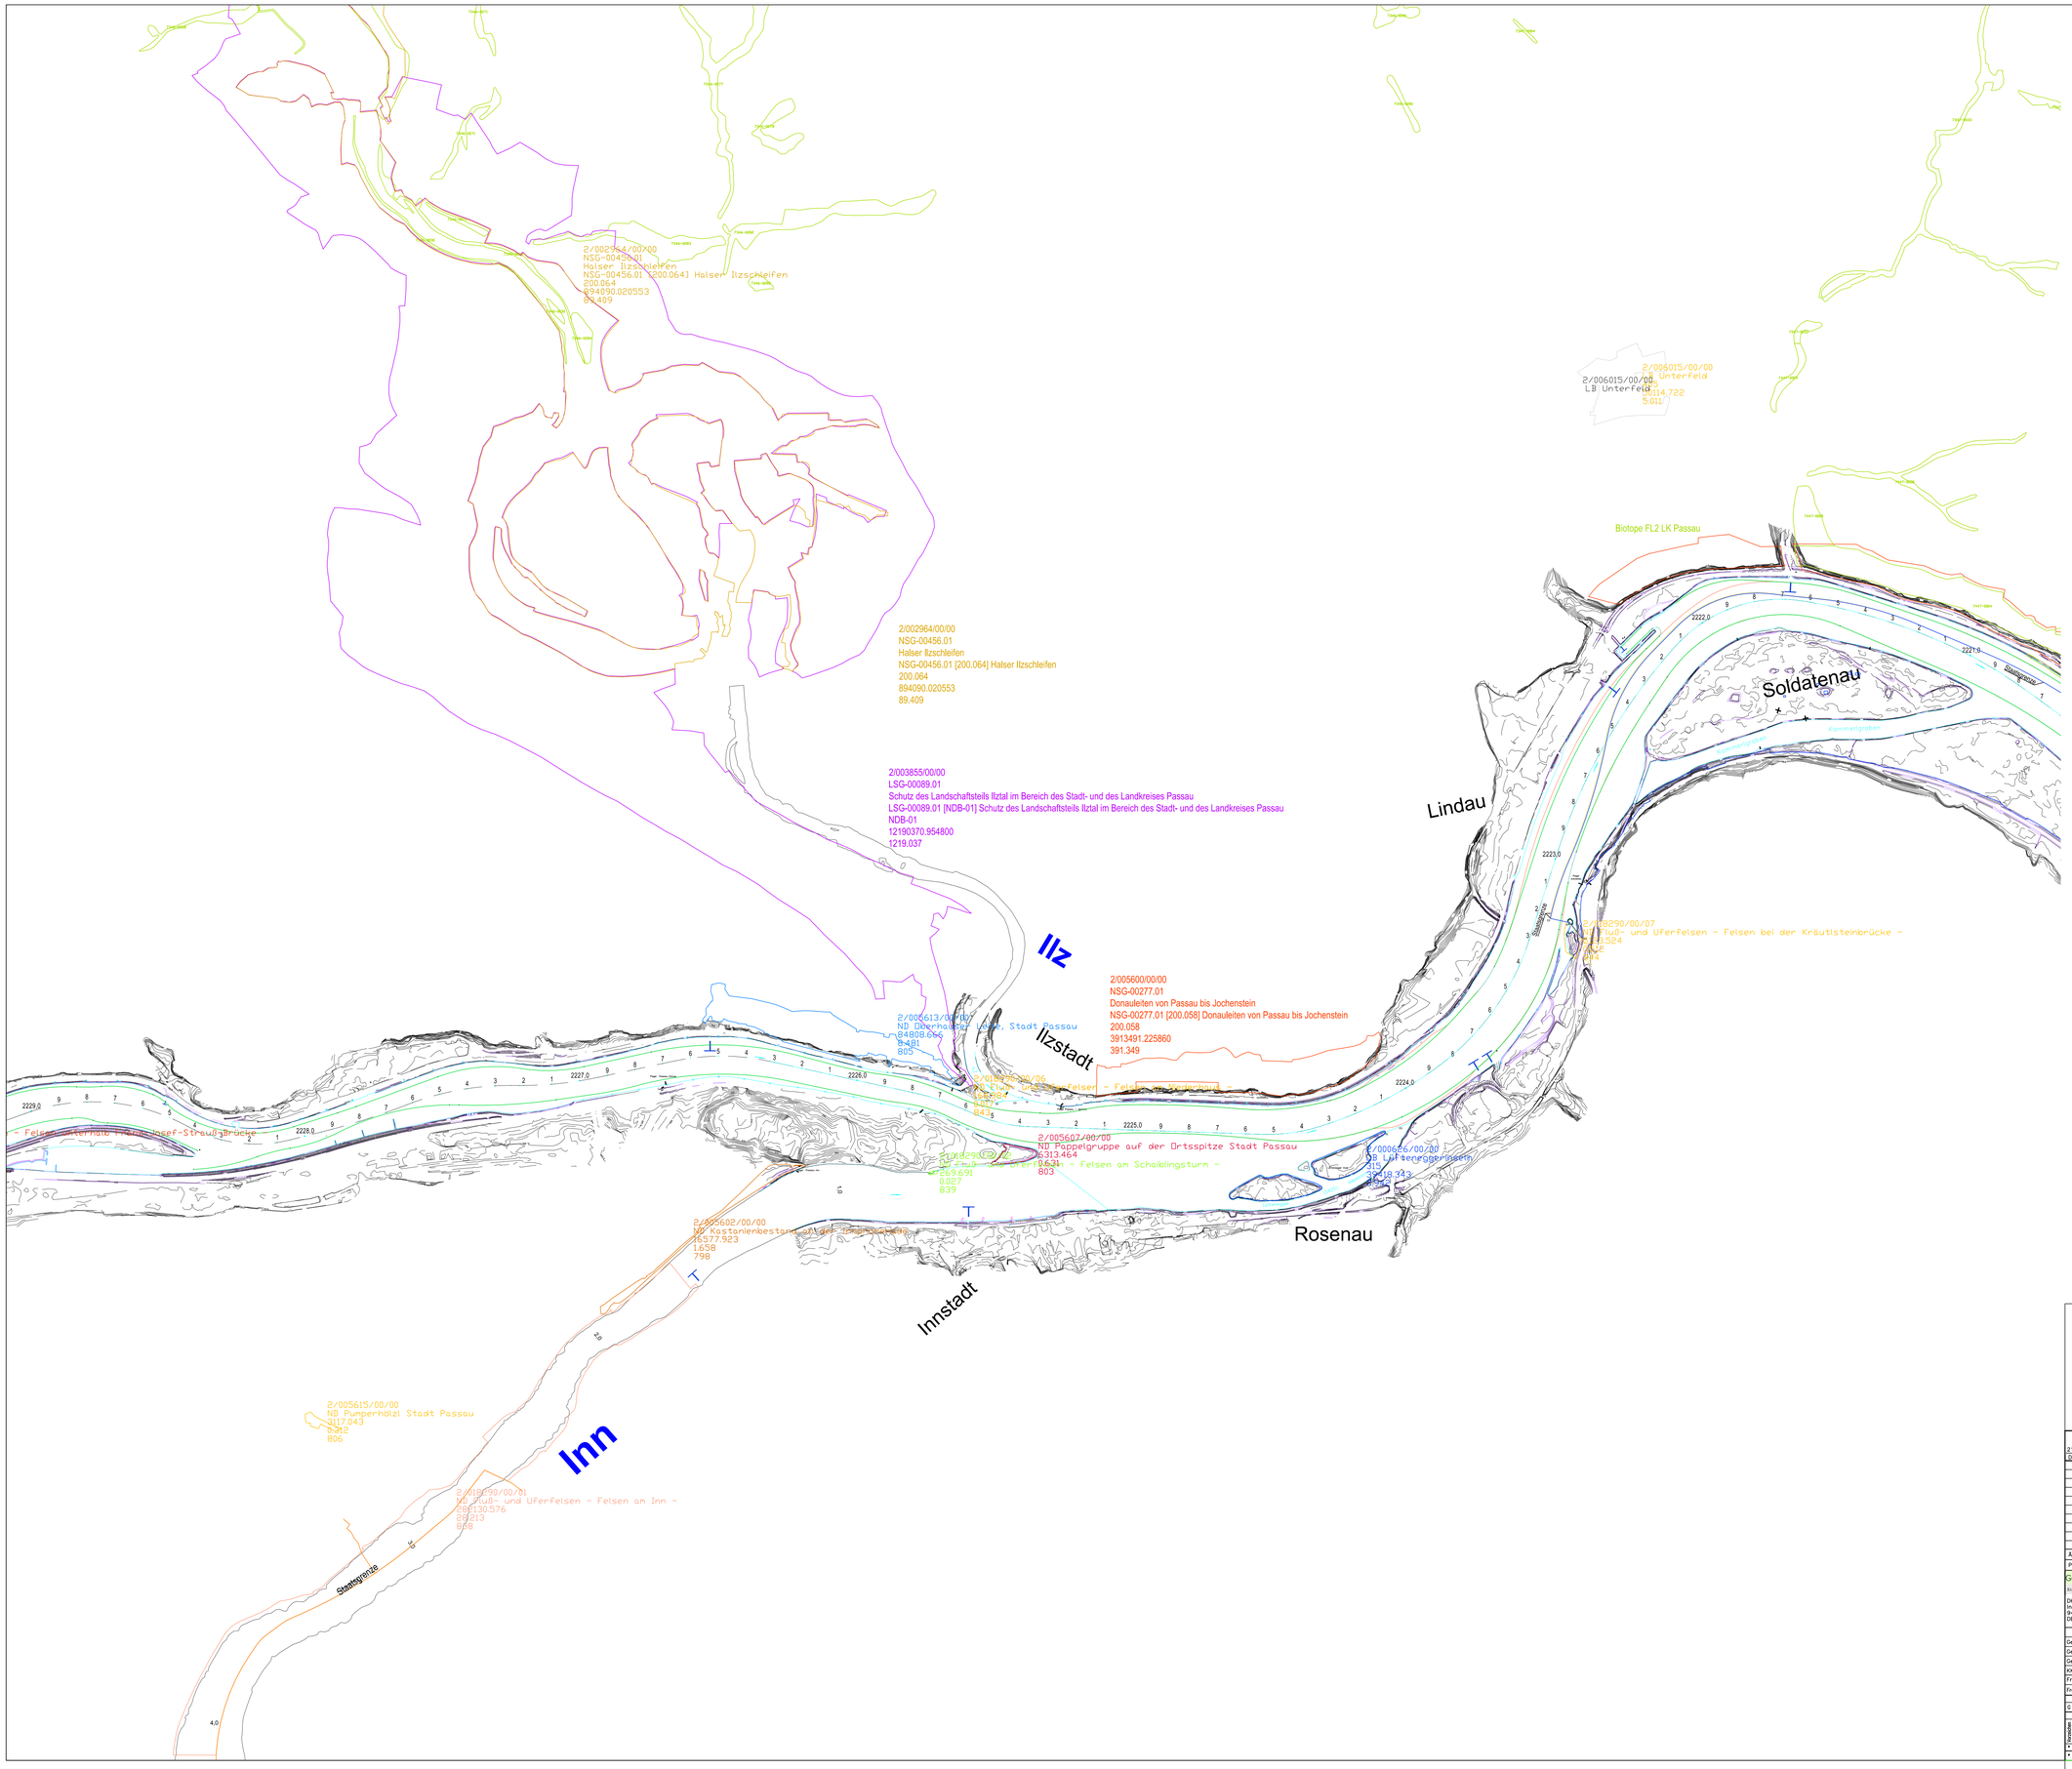

Legende Lagepläne

Fahrrinnenrand via Donau

Fahrrinnenrand WSA

Höhenangaben alle in m ü.NN ≡ müA - 34 cm

ZUGEHÖRIGE PLÄNE:

.

MASSSTAB - 1:7500

0 150 300 450 600 750m

21.09.2012		21.09.2012	
Datum	Unterschrift Entwurfsverfasser	Datum	Unterschrift Vorhabensträger

Änd.	Datum	Name	Bemerkungen
J			
I			
H			
G			
F			
E			
D			
C			
B			
A			

Projekt: Gewässerökol. Maßnahmen

Planart: GENEHMIGUNGSPLAN

Gewässerökol. Maßnahmen

Ein Projekt der Donaukraftwerk Jochenstein AG

DKJ
Innstraße 121
94036 Passau
DEUTSCHLAND

Projektleitung
Am Kraftwerk 2
94107 Untergriesbach
DEUTSCHLAND

Dr. Thomas Schützeneder
Tel. Vg. (49) 9932-20943 LB
Dipl.-Ing. (FH) Stefan Schütz
Beratender Ingenieur
für Landschaftsökologie
Tel. (0049 9931-12022723
Schwarzer-Kastelle
Brandstatt 17
94315 Straßkirchen
Tel. (0049 9931-2144606
@ thomas.schuetzeneder@schuetz.de
www.schuetz.de

	Datum	Name
Gez:	18.07.2012	Aninger
Gepr:	10.09.2012	Schützeneder
Ges:	20.09.2012	Morinitsch
KKS-gepr:	20.09.2012	Morinitsch
Freigabe:	20.09.2012	Mayr

Übersichtsplan Stauraum Jochenstein

Biotope und Schutzgebiete

Strom-KM 2229,0 bis Strom-KM 2220,7

Freigabe AHP Fachbereich:

Plongröße: A0 | M: 1:7500 | CAD-Anwendung: 2007 | GSO: | GS1FD:

Fremdfirmen-Nr. | Aufstellungsort | Blatt we Blätter

G 2 _ 0 9 2 _ F F M 0 1 | + | 1 1 / 1 7

| SKS Strecke | Bahnhof | Projekt-Nr. | Bauteil | Ersteller | Gleisanl. Bahnsteig | Zähltail | Gleisnr. | Weichennr. | Gleisabschn. Weichenbereich | Streckenkm | Streckenm | CA | Funktion / Bauwerk | | KKS | | Aggregat/Raum | | |