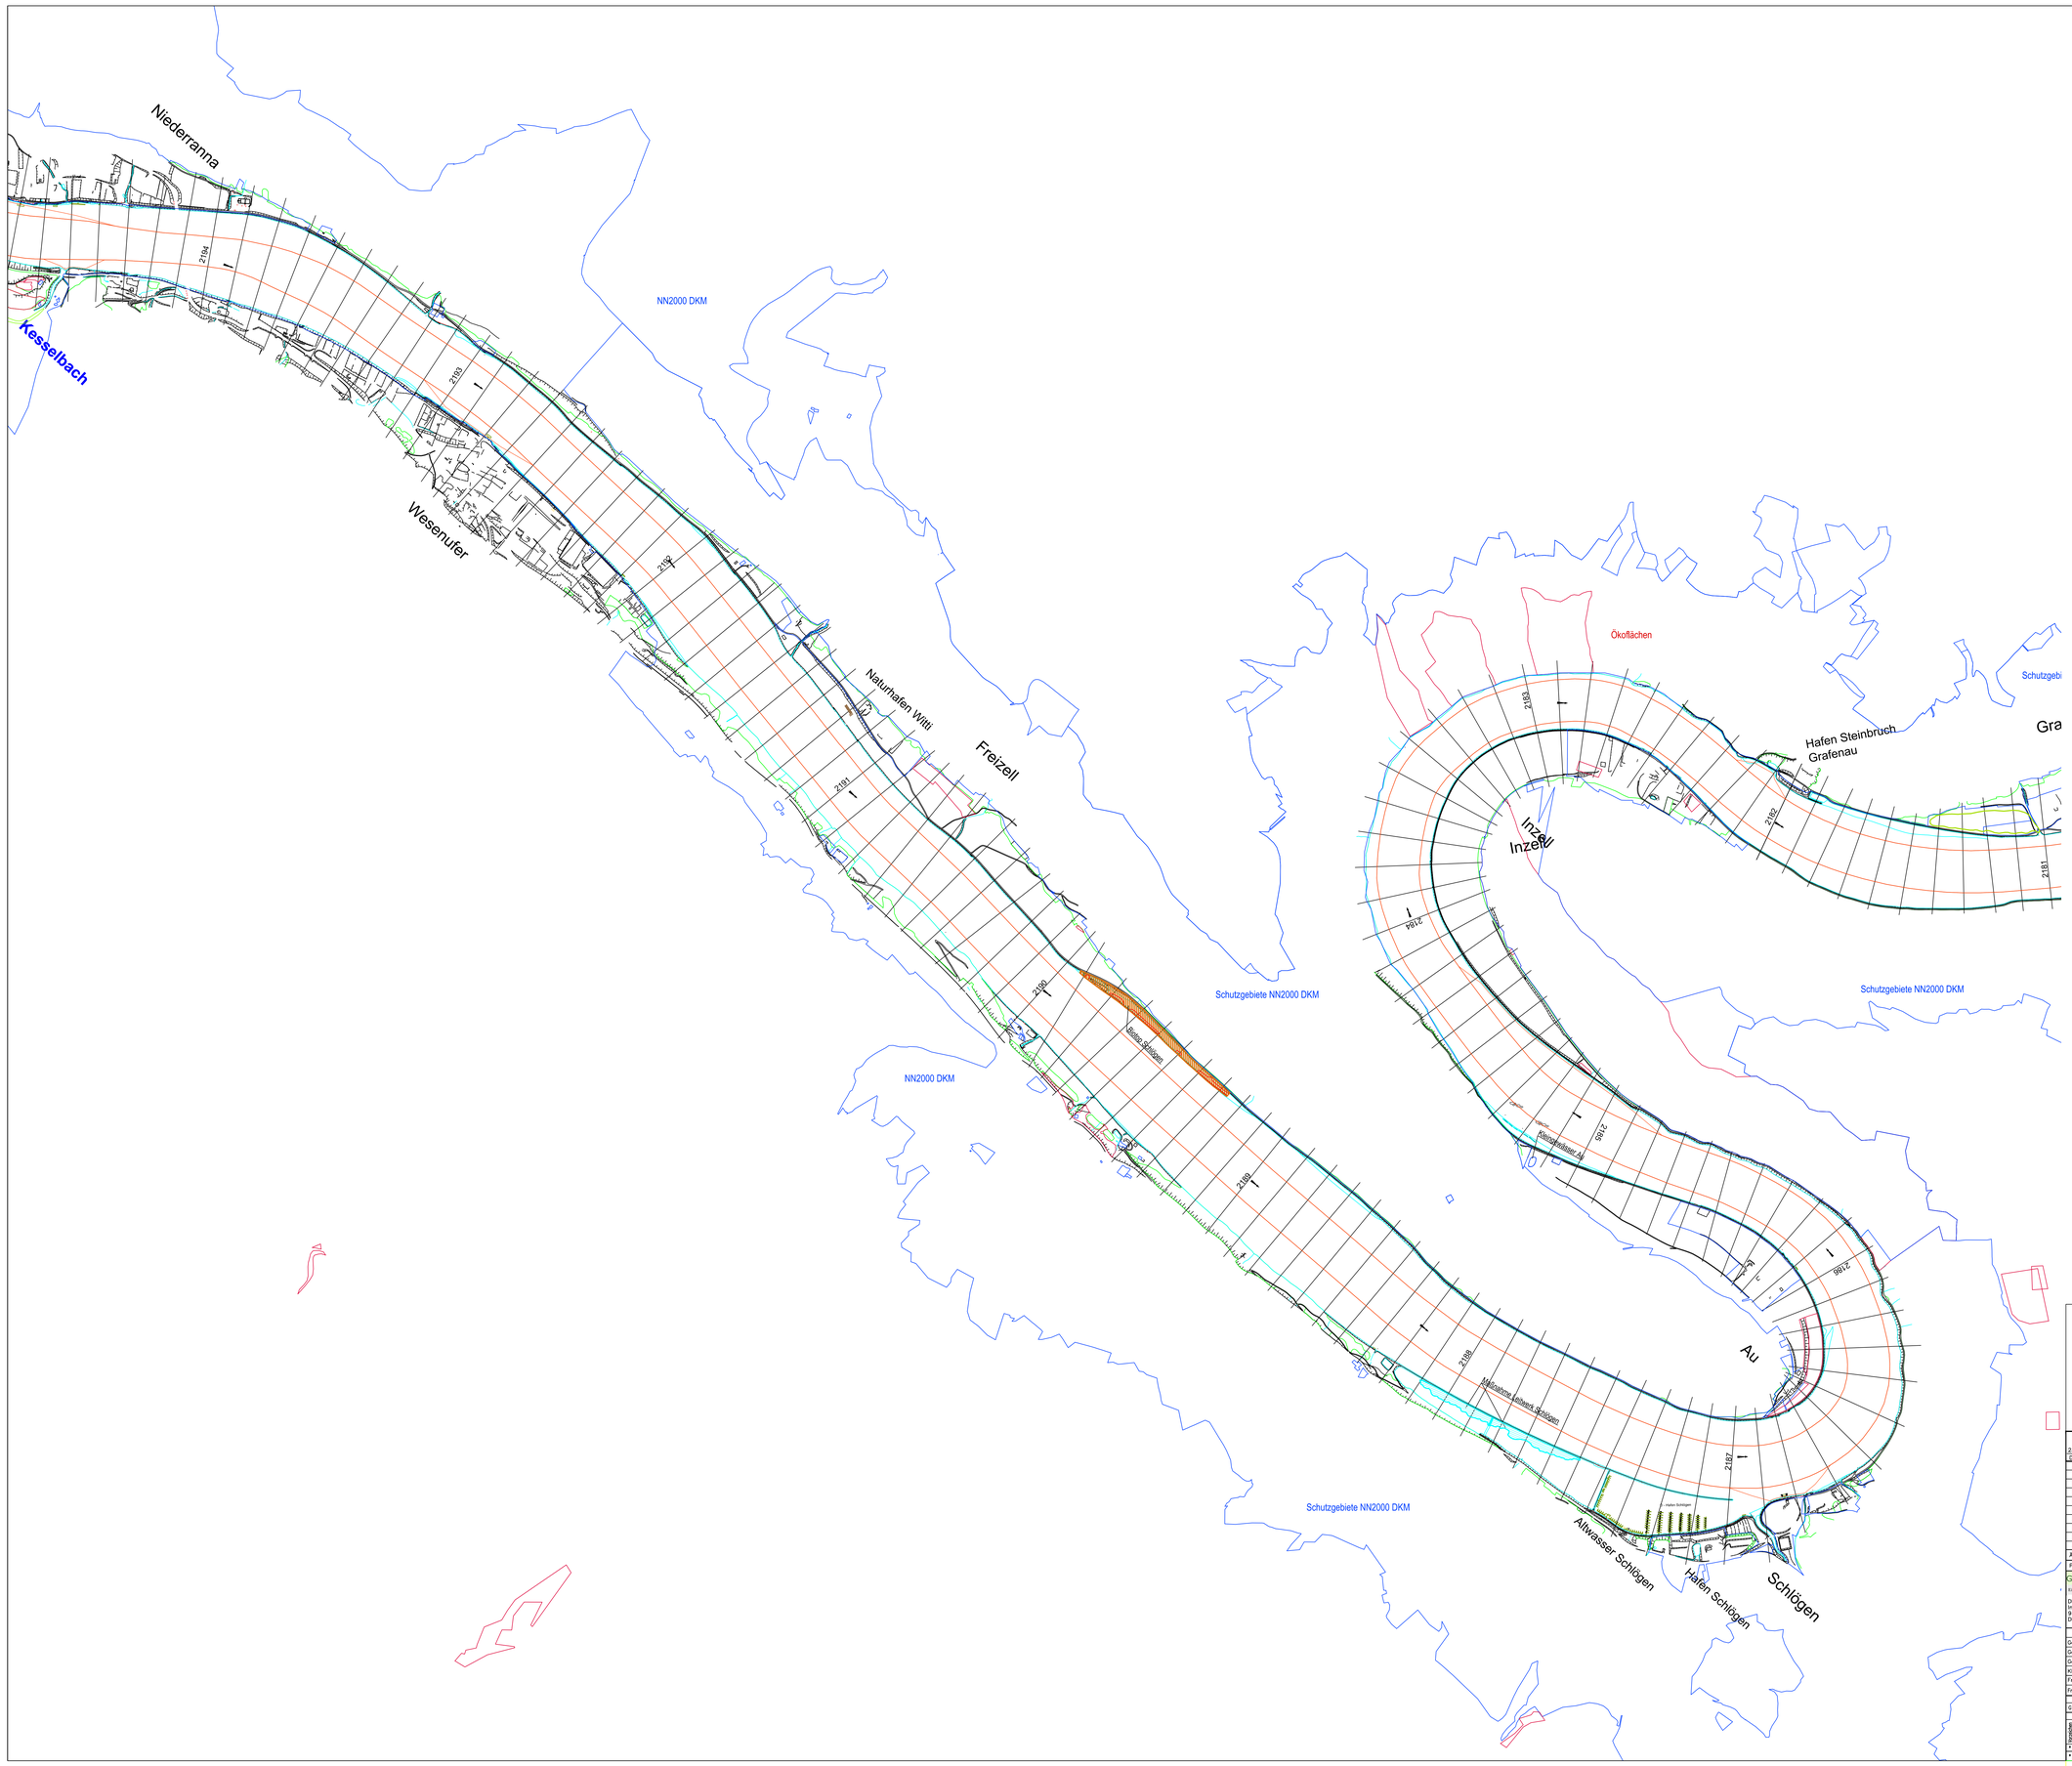

Legende Lagepläne

- Maßnahme Leitwerk Schlögen
- Biotop Schlögen
- Fahrrinnenrand via Donau
- Fahrrinnenrand WSA

Höhenangaben alle in m ü.NN ≡ müA - 34 cm

ZUGEHÖRIGE PLÄNE:
. JES-A001-ezb_1-A50001-07-AFE Adaptierung Biotop Schlögen
. JES-A001-SÜT01-A50002-07-_FE Maßnahme Leitwerk Schlögen

MASSSTAB - 1:7500

0 150 300 450 600 750m

23.07.2014		23.07.2014	
Datum	Unterschrift Entwurfsverfasser	Datum	Unterschrift Vorhabensträger

Änd.	Datum	Name	Bemerkungen
J			
I			
H			
G			
F			
E			
D			
C			
B			
A			

Projekt: Gewässerökol. Maßnahmen

Gewässerökol. Maßnahmen
Ein Projekt der Donaukraftwerk Jochenstein AG

DKJ
Innstraße 121 Am Kraftwerk 2
94036 Passau 94107 Untergriesbach
DEUTSCHLAND DEUTSCHLAND

Projektleitung

Planart: GENEHMIGUNGSPLAN

Dr. Thomas Schwarzmann
Dipl.-Ing. (FH) Stefan Lidl
Schuster - Ingenieurbüro für Umwelttechnik
Dipeckerer 20
A-4020 Linz/Donau
Tel. 0043-731-1282723
Schuster-Austria
Dipeckerer 20
A-4020 Freistadter
Tel. 0043-664-2144836
@technischeuebersetzer@schuster.de

	Datum	Name
Gez:	18.07.2012	Axinger
Gepr:	10.09.2012	Schützeneder
Ges:	20.09.2012	Morinitsch
KKS–gepr:	20.09.2012	Morinitsch
Freigabe:	20.09.2012	Mayr

Übersichtsplan Stauraum Aschach
Biotope und Schutzgebiete
Strom–KM 2194,7 bis Strom–KM 2181,0

Freigabe AHP: Footbereich: | Plongröße: A0 | M: 1:7500 | CAD–Anwendung: 2007 | GSD: | GS1F0:

Fremdfirmen–Nr.: G Z _ 0 9 2 _ _ F F m 0 1 | Aufstellungsort: | Blatt von Blätter: 0 1 / 0 1

Dateiart	SKS				Projekt–Nr.			Ersteller			Zähltal				Gliederung	Gliederung	Gliederung	Bildformat	Ausführung	Planart	Plananlass	Ri	Gl	Funktion/Bauwerk			Aggregat/Raum					Zähler
*	J	E	S	–	A	0	0	1	–	S	Ü	T	0	1	–	A	5	0	0	0	6	–	0	6	–	A	F	E	≡				

KKS: J E S – A 0 0 1 – S Ü T 0 1 – A 5 0 0 0 6 – 0 6 – A F E ≡ | DOC/AKS: & C L D 0 2 0