Maßnahme Oberranna
M 1:2000, Maßeinheit (m)

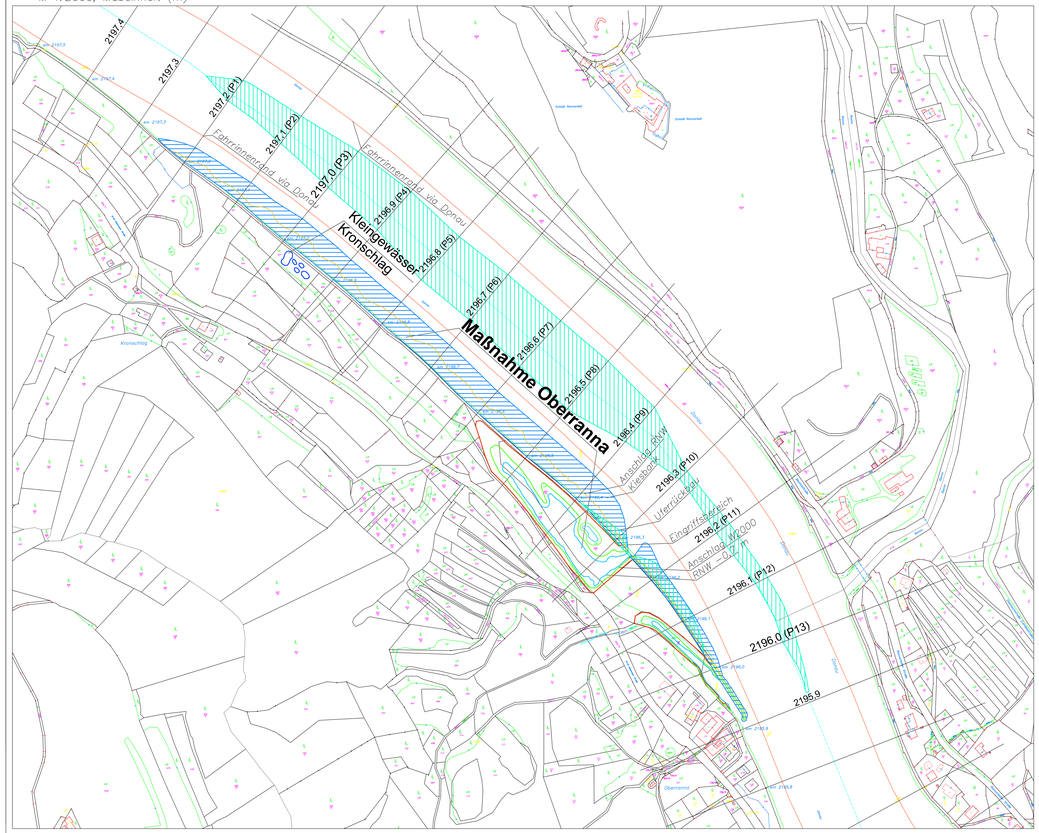

Profile Km 2197.200 bis KM 2196.900 Profile 1 – 7
M 1:250, Maßeinheit (m)

OKU Wasserstände der hydraulischen Modellierung Donauauffuhrt „Schlenken AG
KWD10 Kennzahlwerte Wasserstände der via Donau 2010

LEGENDE
- Kiesbank
- Stillgewässer
- Uferrückbau
- Fahrrinnenrand via Donau
- Stillgewässereingriffsbereich
- Anschlag WQ2000
- Anschlag RNW
- RNW -0.7 m

Höhenangaben alle in m ü.NN = müA - 34 cm

Ist Ihnen diese Zeichnung in gedruckter Digitalform als Planunterlage (Ze) dienend zu klein, so können Sie sie in einem Kopierbetrieb auf Ihre Wunschgröße vergrößern lassen. Ist sie auch unvollständig noch eine Passung sogeeignet gemacht werden. Zusammenhalt sind uns in jeder Hinsicht wichtig.

The content of this drawing is copyright property of the designer. The drawing must not be copied, reproduced, transferred or distributed to third parties without prior written consent of the designer. All rights reserved. We will prosecute all breaches of these conditions.

ZUGEHÖRIGE PLÄNE:
JES-A001-ÜÜT01-A50003-10-AFE Maßnahme Oberranna, Profile 8-13
JES-A001-ÜÜT01-A50004-04-AFE Übersichtsplan Staurraum Aschach KM 2198 bis KM 2192.7

MASSSTAB - 1:2000
0 50 100 150 200m

MASSSTAB - 1:250
0 5 10 15 20m

17.08.2012			17.08.2012
Datum			Datum
Unterschrift, Kürzel/Name/Datum			Unterschrift, Kürzel/Name/Datum
F			
E			
D			
C			
B	03.10.2000	Preda	Kürzelerung Sohlentiefenlinien
A	01.12.2010	Preda	Kürzelerung Fahrrinnenrand via Donau rechts, Aufteilung auf 2 Pläne
0	18.04.2012	Wurzer	Kürzelerung Fahrrinnenrand via Donau links, Kürzelerung Profil 1
Ausg.	07.01.2013	Achgatt	Änderung Grenze Stillgewässer
Aus.	Datum	Name	Bemerkungen

Projekt: Gewässer/Bez. Maßnahmen | Planart: ENTWURFSPLAN

Gewässerökol. Maßnahmen

Im Auftrag der Donauschlenken Schlenken AG

OKU	Projektleitung	
Donaustraße 121	Dipl.-Ing. (FH) Jürgen Z.	
94032 Passau	Tel.+49 (0) 851 / 9	
DEUTSCHLAND	DEUTSCHLAND	

	Name	Name
Gez.	14.11.2012	Achgatt
Gepr.	17.08.2012	Wurzer
Gepr.	17.08.2012	Wurzer
KOG-geprüft	17.08.2012	Wurzer
Freigabe	17.08.2012	Wurzer

Freigabe AVP Fachbereich

Projektleitung: Dipl.-Ing. (FH) Jürgen Zauner
Tel. +49 (0) 851 / 9
Fax +49 (0) 851 / 9
E-Mail: j.zauner@donauschlenken.at