KATASTERPLAN
BIOTOP SCHLÖGEN
M 1:2500

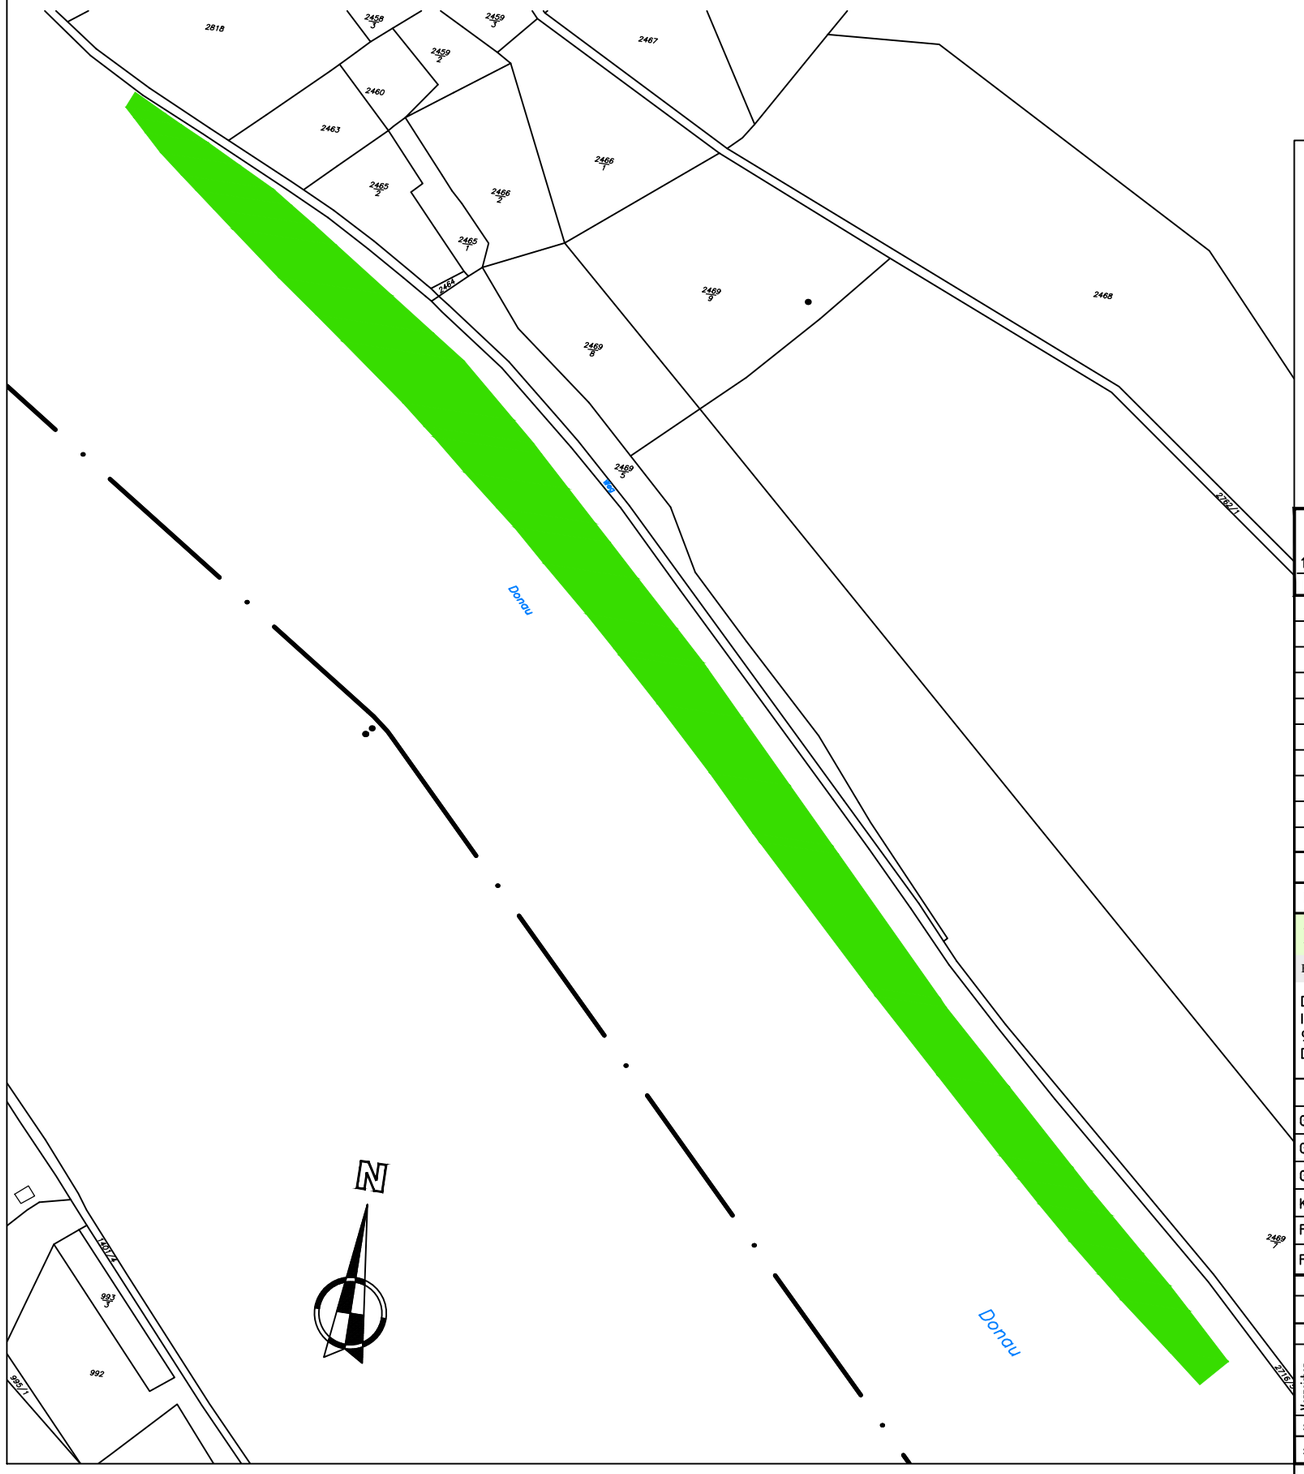

LEGENDE

DAUERNDE GRUNDINANSPRUCHNAHME

VORRÜBERGEHENDE GRUNDINANSPRUCHNAHME

MASSSTAB - 1:2500

0 25 50 100 150 250m

Der Inhalt dieser Zeichnung ist geistiges Eigentum des Planerstellers. Die Zeichnung ist dem Empfänger nur zum persönlichen Gebrauch anvertraut. Ohne unsere schriftliche Bewilligung darf sie weder vervielfältigt noch dritten Personen zugänglich gemacht werden. Zuwiderhandeln wird von uns gerichtlich verfolgt.

The content of this drawing is copyright property of the designer. The drawing was handed over to the receiver for personal use only and without our written permission it must not be reproduced or made available to any third parties. Any infringement will be prosecuted.

ZUGEHÖRIGE PLÄNE:
JES-A001-EZB_1-A50001-07-_FE

17.04.2012		26.04.2016	
Datum	Unterschrift Entwurfsverfasser	Datum	Unterschrift Vorhabensträger

J			
I			
H			
G			
F			
E			
D			
C			
B			
A	25.04.2016	Grabner	Schraffur dauernde Grundinanspruchnahme von Grundstück 2465/2 entfernt
Änd.	Datum	Name	Bemerkungen

Projekt: ENERGIESPEICHER RIEDL

Planart: GENEHMIGUNGSPLAN

ENERGIESPEICHER RIEDL

Ein Projekt der Donaukraftwerk Jochenstein AG

DKJ
Innstraße 121
94036 Passau
DEUTSCHLAND

Projektleitung
Am Kraftwerk 2
94107 Untergriesbach
DEUTSCHLAND

Technisches Büro Zauner
Marktstrasse 53
A-4090 Engelhartszell
Tel. 07717 / 71 76
www.ezb-fluss.at

	Datum	Name
Gez:	09.03.2012	Lauber
Gepr:	15.03.2012	Mühlbauer
Ges:	17.04.2012	Marinitsch
KKS-gepr:	17.04.2012	Marinitsch
Freigabe:	26.04.2016	Mayr

GRUNDINANSPRUCHNAHME

KATASTERPLAN
Biotop Schlögen

Freigabe AHP Fachbereich:

Plangröße: A3 | M: 1:2500 | CAD-Anwendung: ACAD 2013 | GS0: | GS1F0:

Fremdfirmen-Nr.	Aufstellungsort	Blatt von Blätter
	+	0 4 / 0 9

SKS					Projekt-Nr.					Ersteller					Zählteil							Blattnummer					KKS														DCC(UAS)						
Vorzeichen	S1	S2	S3	Gliederung					Gliederung					Gliederung	Dokumentyp						Gliederung				Gliederung	Änderungsindex	Planstatus	Planart	Vorzeichen	GA	Funktion/Bauwerk					Aggregat/Raum						Vorzeichen						
																														G	F0	F1	F2	F3	FN	A1	A2	AN			A3							
×	A	A	A	/	A	N	N	N	/	A	A	A	A	N	/	A	N	N	N	N	N	/	N	N	/	A	A	A	=	N	N	A	A	A	N	N	A	A	N	N	N	A	&	A	A	A	N	N	N
×	J	E	S	-	A	0	0	1	-	E	Z	B	_	1	-	A	5	0	0	0	1	-	1	9	-	A	F	E	=	1													&						