


KATASTERPLAN BIOTOP BURSENMÜHLE M = 1:2000

LEGENDE

-  DAUERND GRUNDINANSPRUCHNAHME
-  VORRÜBERGEHENDE GRUNDINANSPRUCHNAHME

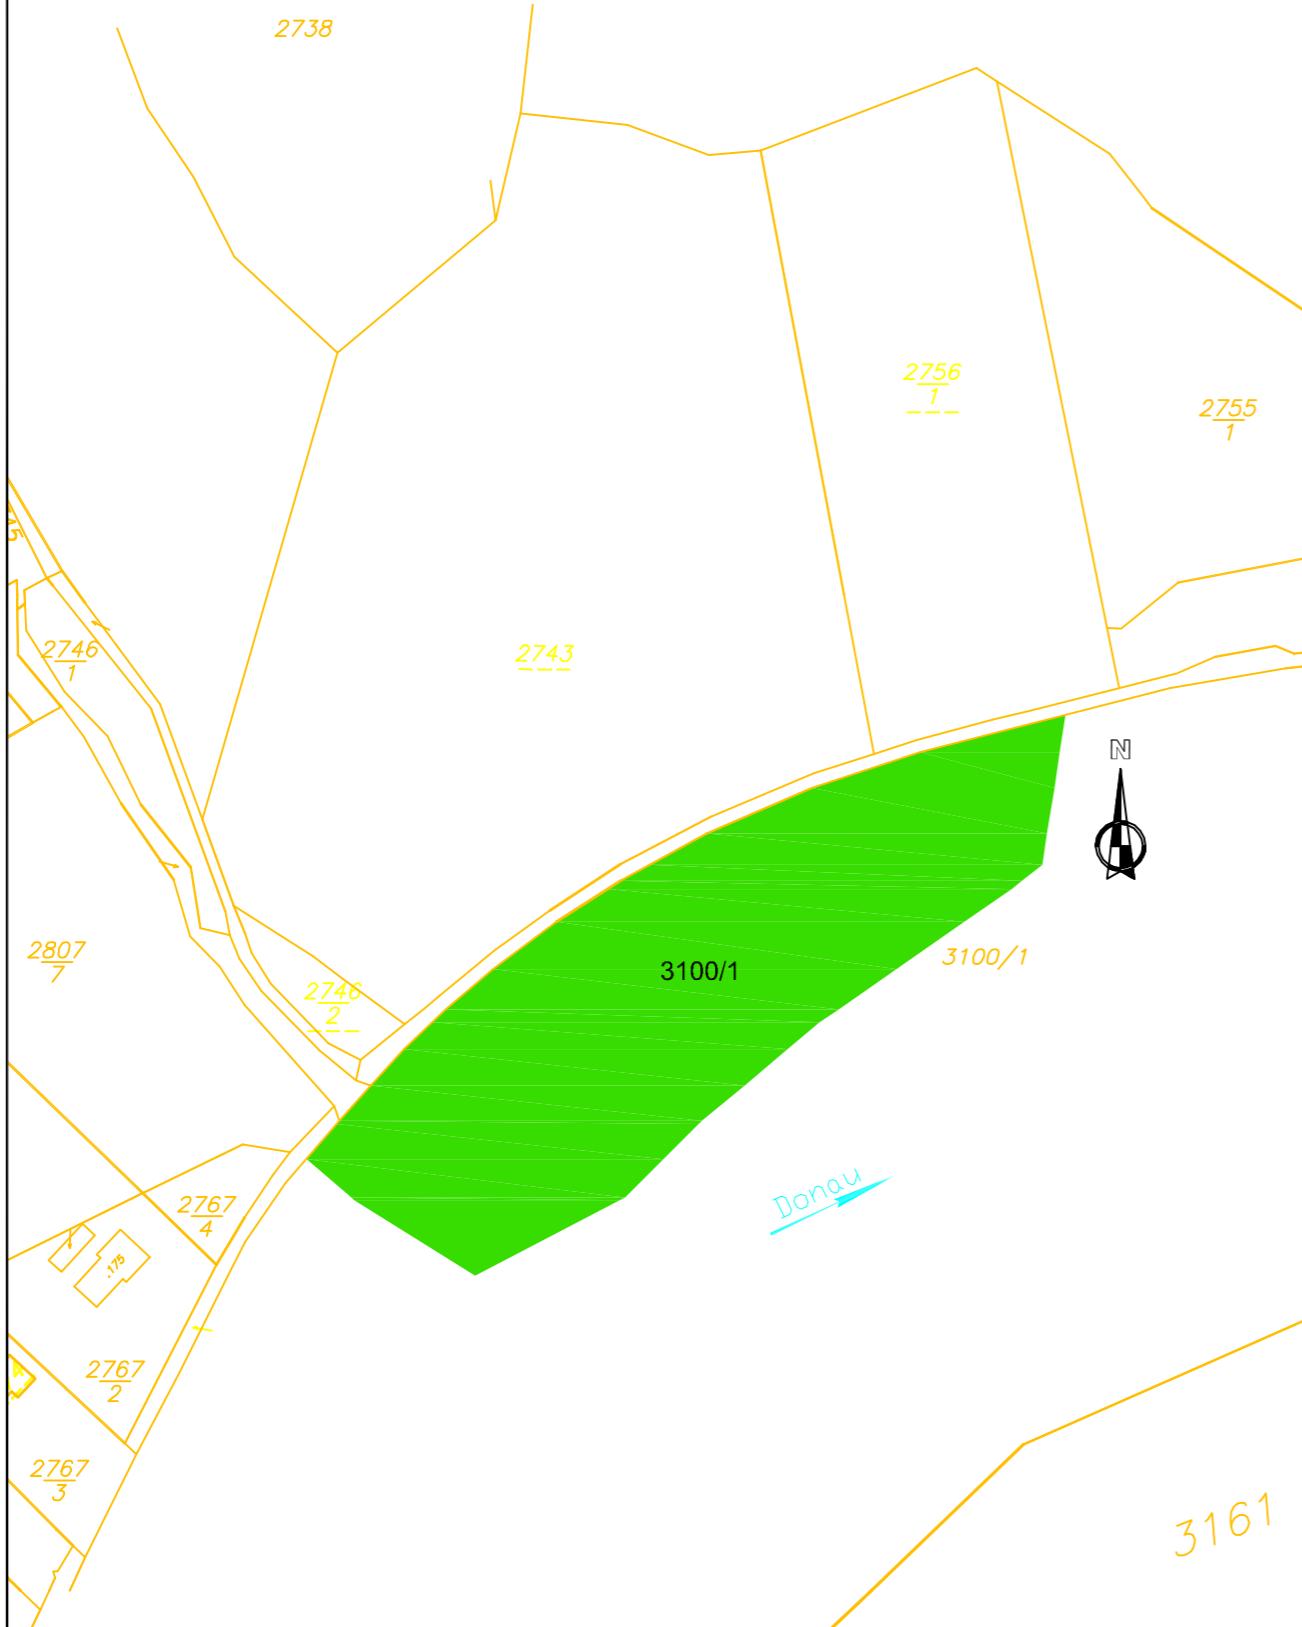

17.04.2012

Der Inhalt dieser Zeichnung ist geistiges Eigentum des Erstellers. Der Ersteller ist berechtigt, sie zu verkaufen, zu verleihen, zu verpachten, zu vererben und sie zu zerstören. Der Inhaber darf sie weder vervielfältigt noch dritten Personen weitergeben. Zu widerhandeln wird von uns gerichtlich verfolgt.

MASSSTAB - 1:100



J			
I			
H			
G			
F			
E			
D			
C			
B			
A			

A			
Änd.	Datum	Name	Bemerkungen



— Technisches Büro Zauner

Marktstrasse 53
A-4090 Engelhartszell
Tel. 07717 / 71 76
www.ezb-fluss.at

GRUNDINANSPRUCHNAHME KATASTERPLAN BiTop Burstenmühle

Ges:	17.04.2012	Marintisch																																	
KKS–gepr:	17.04.2012	Marintisch																																	
Freigabe:	17.04.2012	Mayr																																	
Freigabe AHP Fachbereich:		Plangröße: A3	M: 1:2000																																
Freigabe AHP Fachbereich:		CAD–Anwendung:	GSO:																																
Fremdfirmen–Nr.		Aufstellungssort	Blatt von Blätter																																
		+	0 6 / 0 9																																
SKS		Projekt–Nr.		Ersteller		Zählteil		Gliederung		Blattrummer		Gliederung		Änderungsindex		Planstatus		KKS		DCC (UAS)															
Vorzeichen	S1	S2	S3	Gliederung	Gliederung	Dokumenttyp	Zählteil	Gliederung	Dokumenttyp	Blattrummer	Gliederung	Änderungsindex	Planstatus	Planart	Vorzeichen	GA	Funktion/Bauwerk	Aggregat/Raum	Vorzeichen																
*	A	A	A	/	A	N	N	N	/	A	A	A	A	N	=	N	F0	F1	F2	F3	FN	A1	A2	AN	A3	Vorzeichen									
*	J	E	S	–	A	0	0	1	–	e	z	b	1	–	A	5	0	0	0	1	–	2	1	–	F	E	=	1	&	A	A	A	N	N	N