


KATASTERPLAN
BIOTOP SCHMIEDELSAU
M = 1:2500

LEGENDE

- DAUERNE GRUNDINANSPRUCHNAHME
- VORRÜBERGEHENDE GRUNDINANSPRUCHNAHME

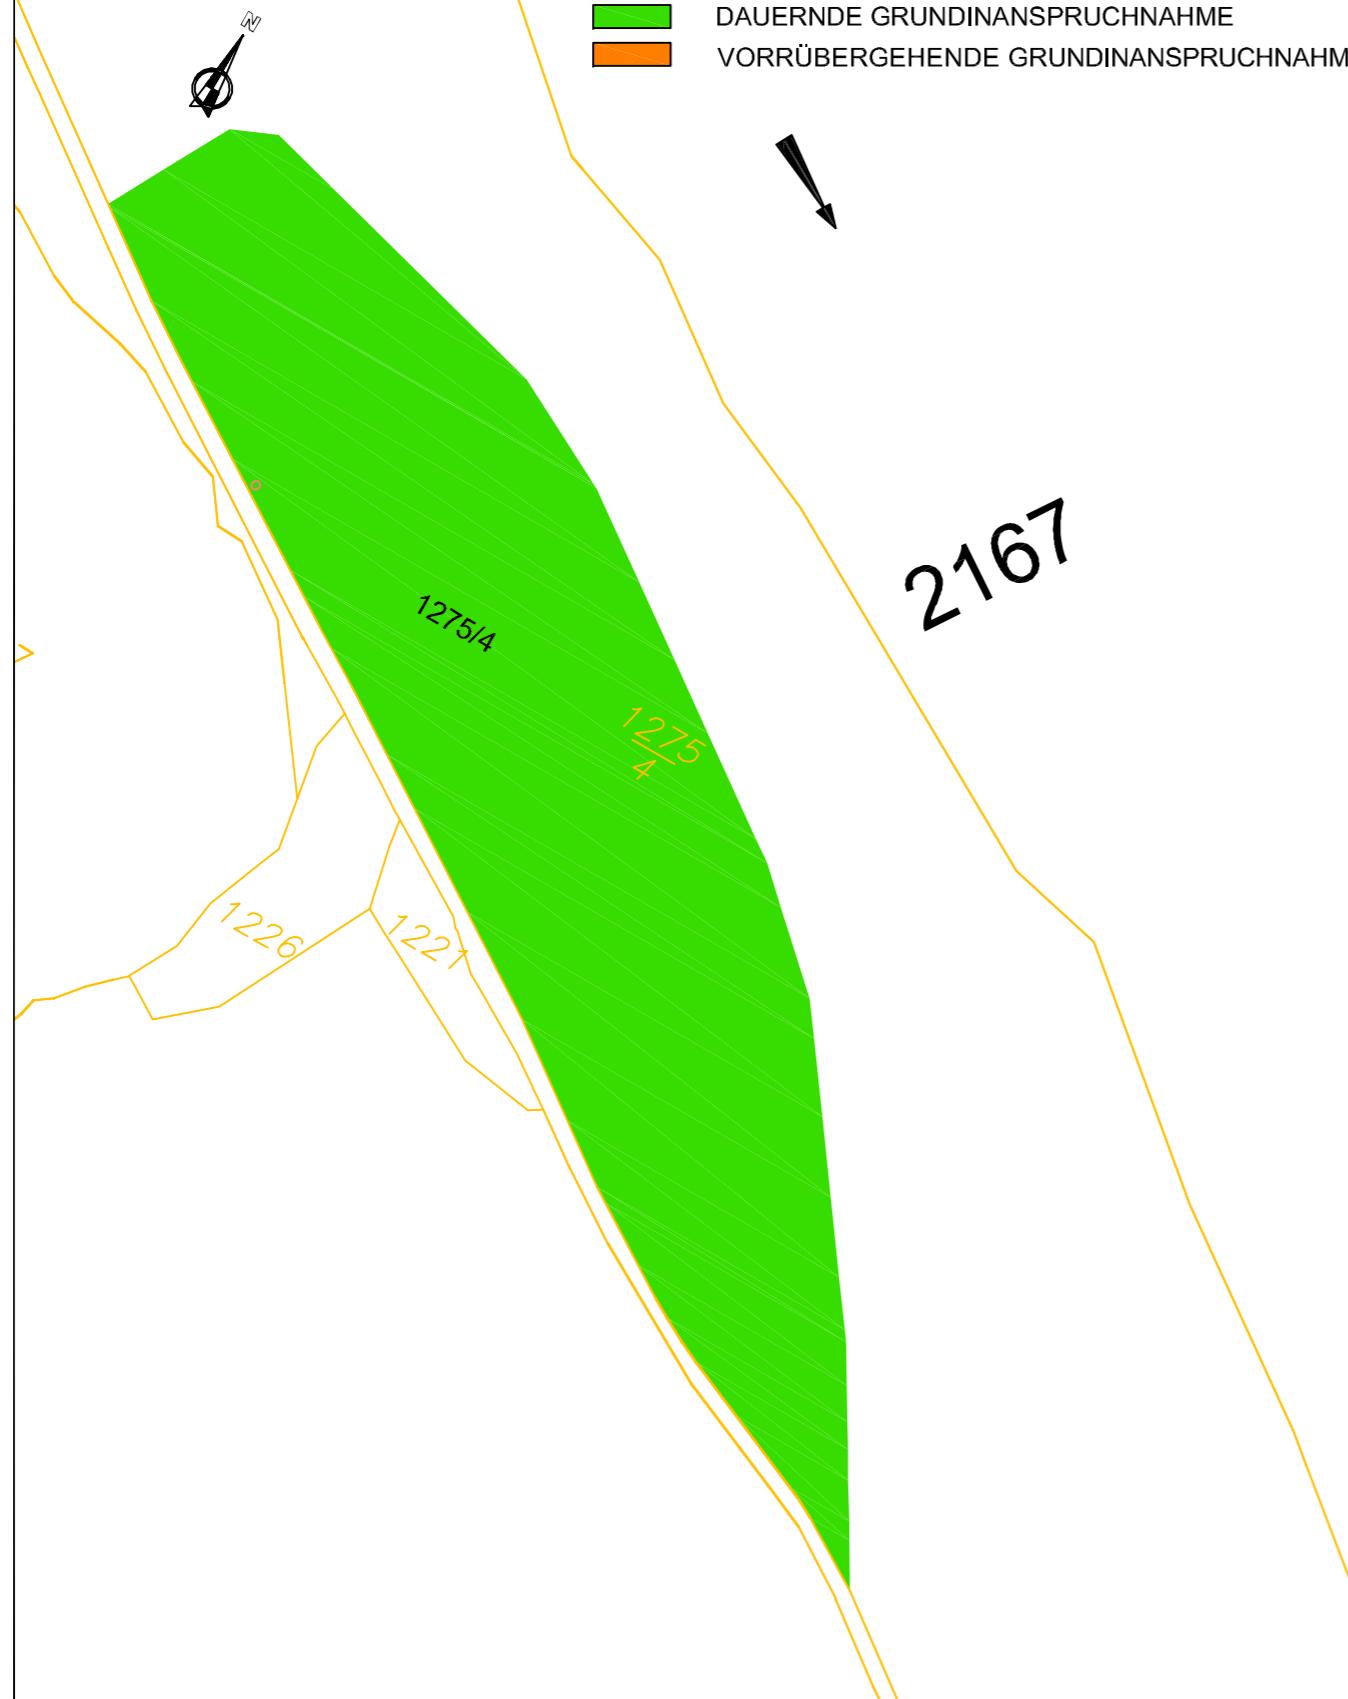

17.04.2012

Datum Unterschrift Entwurfsverfasser

Datum Unterschrift Vorhabensträger

Der Inhalt dieser Zeichnung ist geistiges Eigentum des Planerstellers. Die Zeichnung ist dem Empfänger nur zum persönlichen Gebrauch anvertraut. Ohne unsere schriftliche Bewilligung darf sie weder vervielfältigt noch dritten Personen zugänglich gemacht werden. Zu widerhandeln wird von uns gerichtlich verfolgt.

The content of this drawing is copyright property of the designer. The drawing was handed over to the receiver for personal use only and without our written permission it must not be reproduced or made available to any third parties. Any infringement will be prosecuted.

ZUGEHÖRIGE PLÄNE:
JES-A001-ezb_1-A50001-11-FE

MASSSTAB - 1:2000



J			
I			
H			
G			
F			
E			
D			
C			
B			
A			

Änd.

Datum

Name

Bemerkungen

Projekt: ENERGIESPEICHER RIEDL

Planart: GENEHMIGUNGSPLAN

ENERGIESPEICHER RIEDL

Ein Projekt der Donaukraftwerk Jochenstein AG

DKJ Projektleitung
Innstraße 121 Am Kraftwerk 2
94036 Passau 94107 Untergriesbach
DEUTSCHLAND DEUTSCHLAND



Technisches Büro Zauner

Marktstrasse 53
A-4090 Engelhartszell
Tel. 07717 / 71 76
www.ezb-fluss.at

Gez:

Datum

Name

Gepr:

Ges:

KKS-gepr:

Freigabe:

Mayr