



KATASTERPLAN
Maßnahme Oberranna
M 1:5000

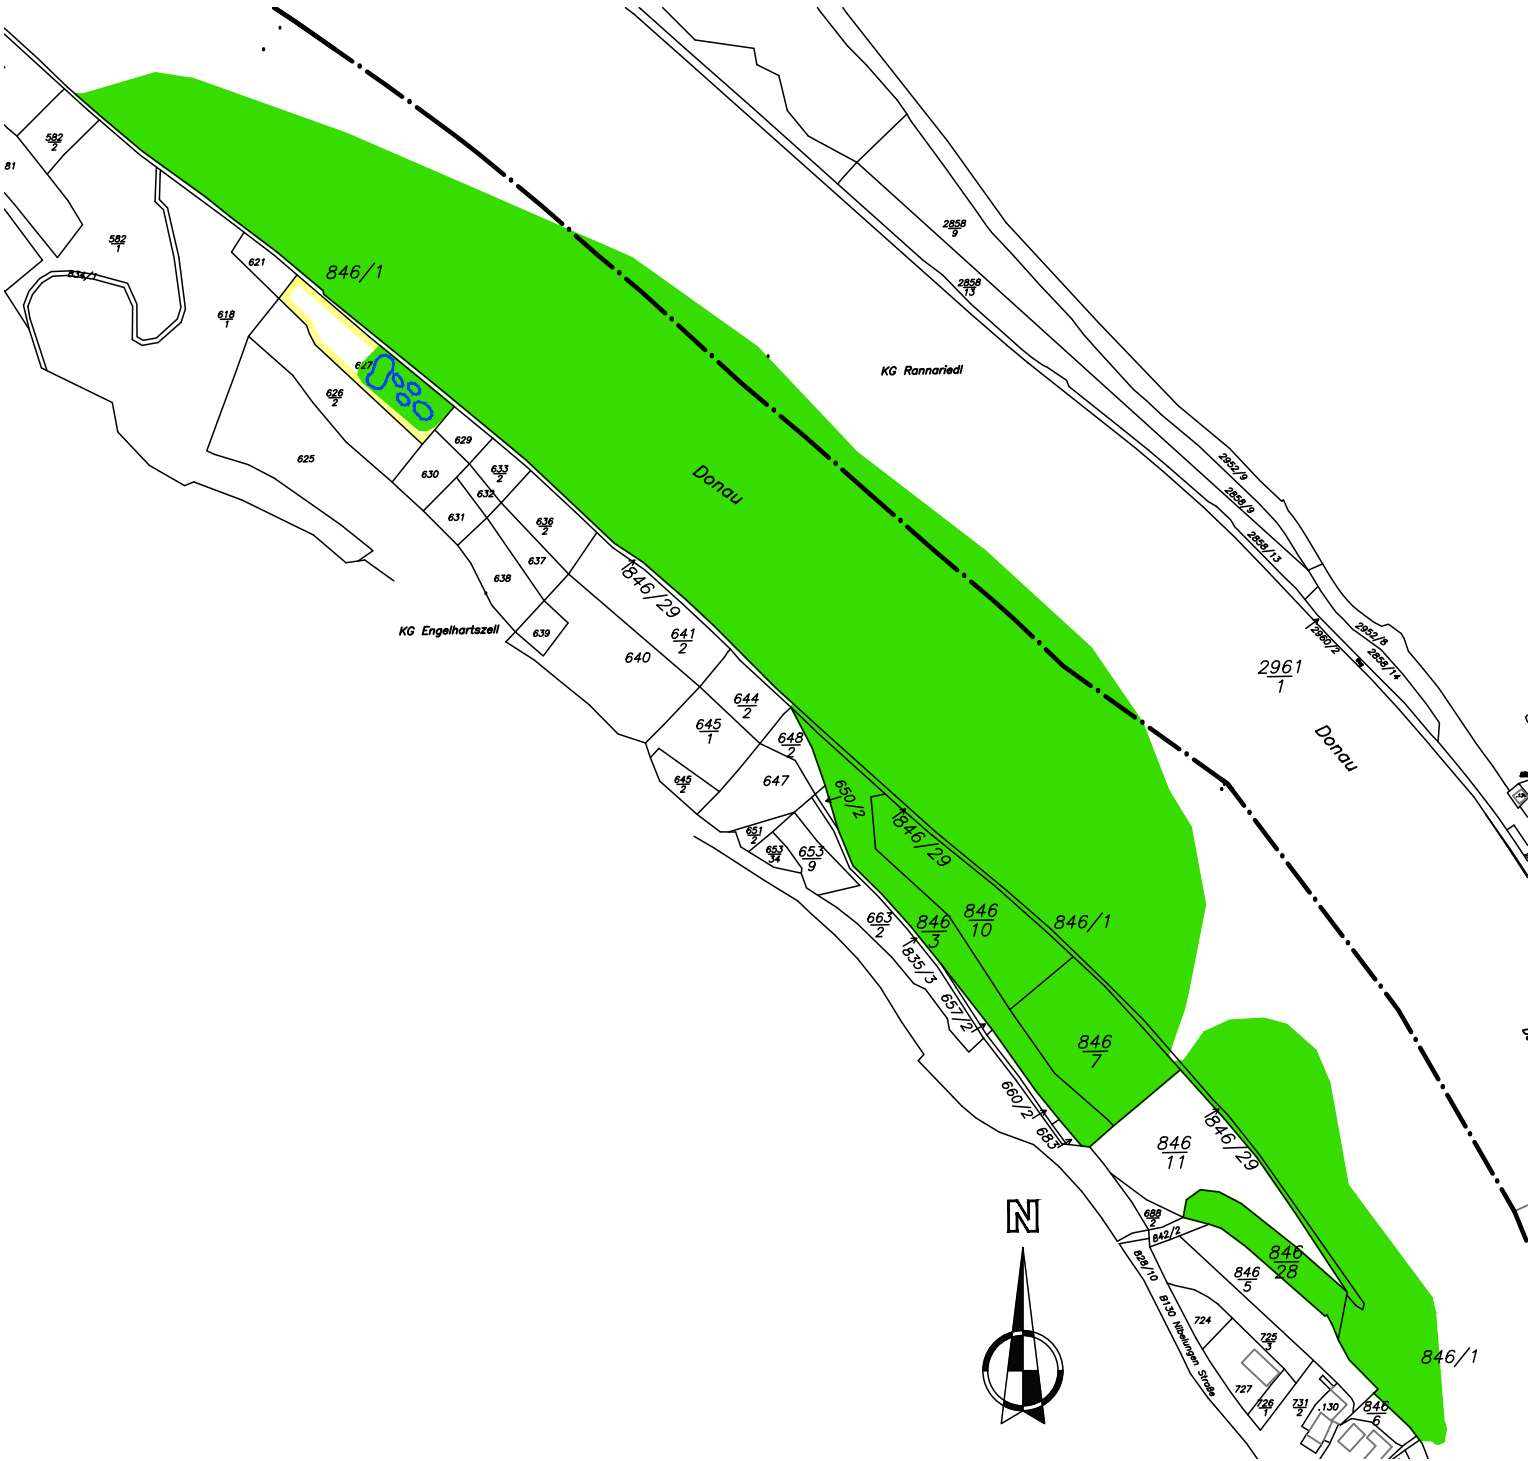

LEGENDE

- DAUERNDE GRUNDINANSPRUCHNAHME
- VORRÜBERGEHENDE GRUNDINANSPRUCHNAHME
- SERVITUTSFLÄCHE

ZUGEHÖRIGE PLÄNE:
JES-A001-SÜTO1-A50002-06-CFE Maßnahme Oberranna, Profile 1 - 7
JES-A001-SÜTO1-A50002-10-AFE Maßnahme Oberranna, Profile 8 - 13

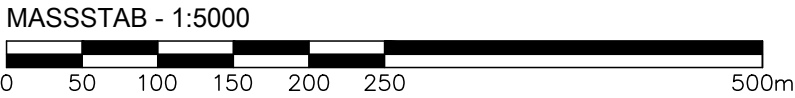

17.08.2012		18.04.2016	
Datum	Unterschrift	Datum	Unterschrift
J			
I			
H			
G			
F			
E			
D			
C			
B	22.10.2019	Rucker	Anpassung der Donausohle
A			
Änd.	Datum	Name	Bemerkungen
Projekt: Gewässerökol. Maßnahmen		Planart: GENEHMIGUNGSPLAN	
Gewässerökol. Maßnahmen			
Ein Projekt der Donaukraftwerk Jochenstein AG		Dr. Thomas Schützeneder Dipl. Ing. (FH); MSc (Univ), LB SchueTo - Ingenieurbüro für Umwelttechnik Steinacker 25 D-94051 Hauzenberg Tel: 0049-151-12832723 SchueTo-Austria Brunnhof 17 A-8130 Frohnleiten Tel: 0043-664-2144636 @thomas.schuetzeneder@schueto.de www.schueto.de	
DKJ Innstraße 121 94036 Passau DEUTSCHLAND		Projektleitung Am Kraftwerk 2 94107 Untergriesbach DEUTSCHLAND	
	Datum	Name	
Gez:	30.07.2012	Axinger	
Gepr:	30.07.2012	Schützeneder	
Ges:	13.08.2012	Marinitsch	
KKS-gepr:	13.08.2012	Marinitsch	
Freigabe:	18.04.2016	Mayr	
Freigabe AHP Fachbereich:		Plangröße: A3	M: 1:5000
		CAD-Anwendung: 2007	GS0:
		GS1F0:	
Fremdfirmen-Nr.		Aufstellungsort	
G Z _ 0 9 2 _ G 4		+	
SKS		Projekt-Nr.	
Ersteller		Zählteil	
Blattnummer		Gliederung	
Änderungsindex		Planstatus	
Planort		Vorzeichen	
GA		Funktion/Bauwerk	
Aggregat/Raum		Vorzeichen	
G F0 F1 F2 F3 FN A1 A2 AN A3			
* A A A / A N N N / A A A A N / A N N N N N / N N / A A A = N N A A A N N A A N N A		& A A A N N N	
* J E S - A 0 0 1 - S Ü T O 1 - A 5 0 0 0 5 - 0 6 - B F E =		& C L D 0 2 0	