

KATASTERPLAN

Maßnahme Leitwerk Schlögen


M 1:4000

LEGENDE

 DAUERENDE GRUNDINANSPRUCHNAHME
 VORRÜBERGEHENDE GRUNDINANSPRUCHNAHME

ZUGEHÖRIGE PLÄNE:
JES-A001-SÜTO1-A50002-07-_FE Maßnahme Leitwerk Schlöggen

MASSSTAB - 1:4000

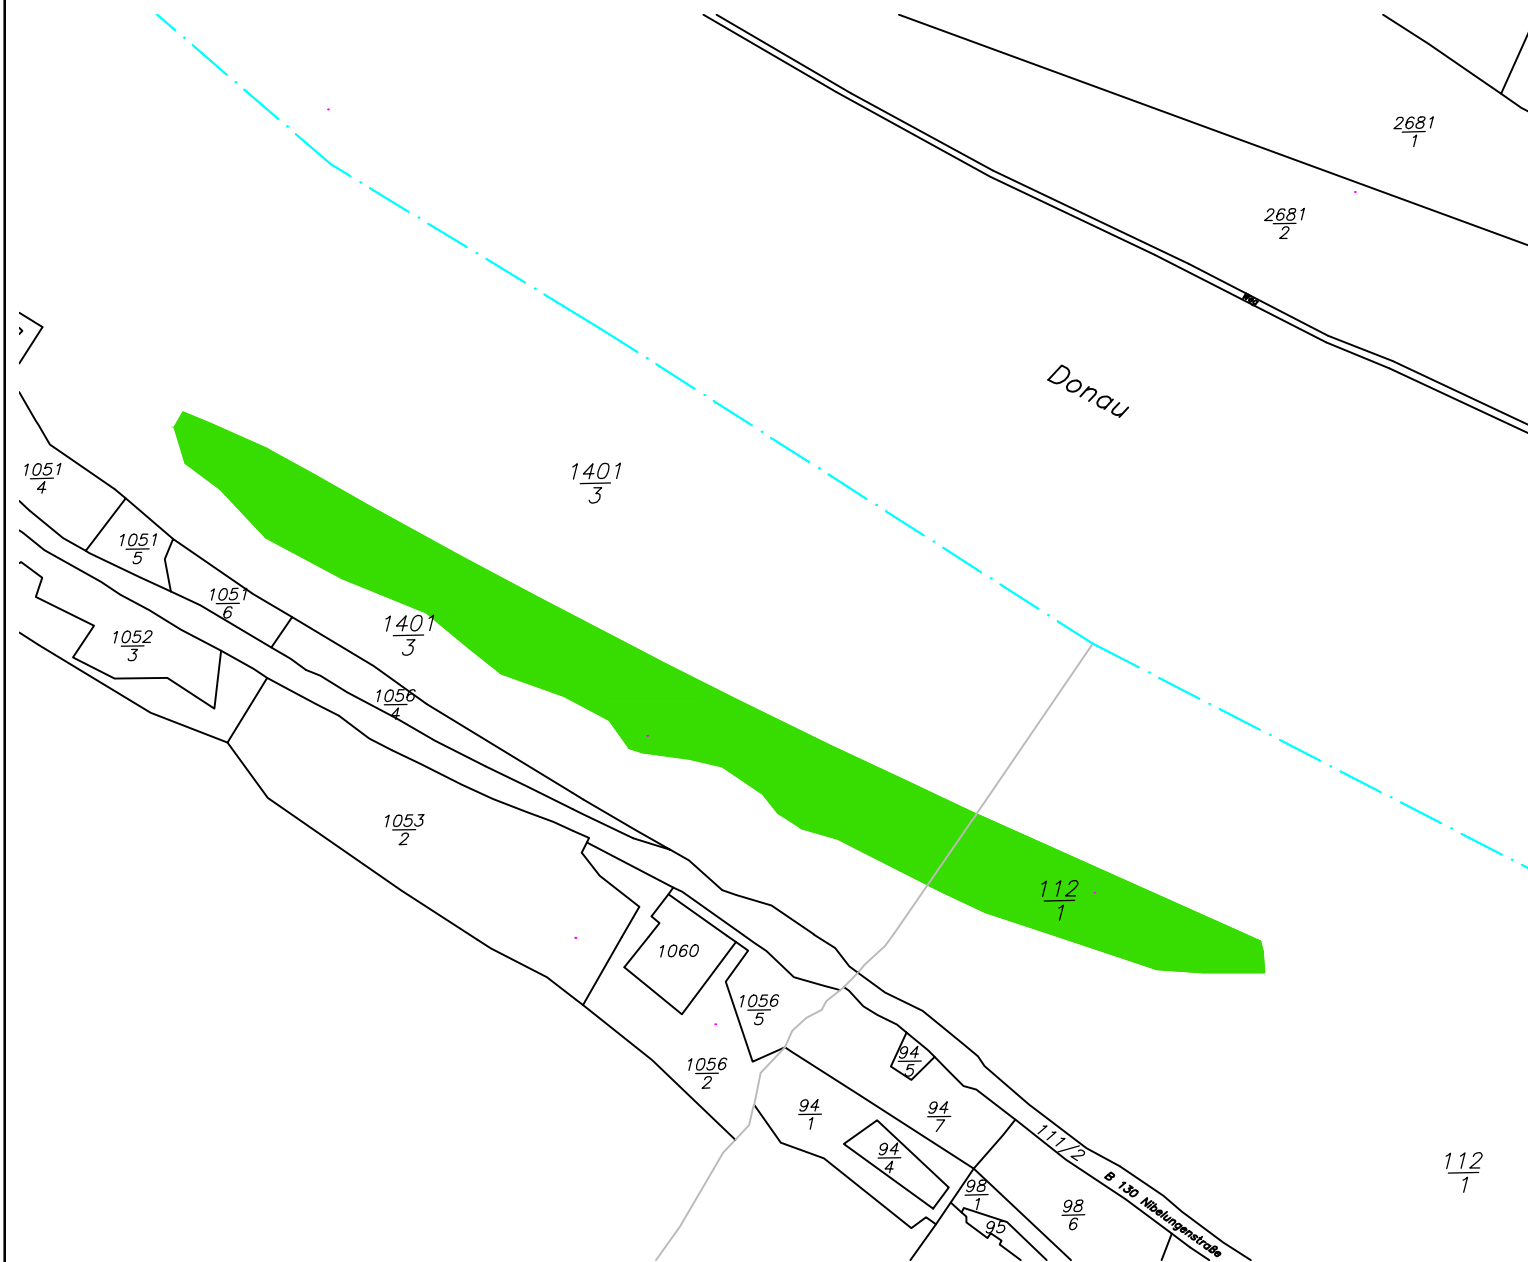

17.08.2012 Datum Unterschrift Entwurfsverfasser										17.08.2012 Datum Unterschrift Vorhabensträger											
J																					
I																					
H																					
G																					
F																					
E																					
D																					
C																					
B																					
A																					
Änd.	Datum	Name	Bemerkungen																		
Projekt: Gewässerökol. Maßnahmen										Planart: GENEHMIGUNGSPLAN											
Gewässerökol. Maßnahmen Ein Projekt der Donaukraftwerk Jochenstein AG DKJ Innstraße 121 94036 Passau DEUTSCHLAND Projektleitung Am Kraftwerk 2 94107 Untergriesbach DEUTSCHLAND										 Dr. Thomas Schützeneder Dipl. Ing. (FH); MSc (Univ), LB SchueTo - Ingenieurbüro für Umwelttechnik Steinacker 25 D-94051 Hauzenberg Tel: 0049-151-12832723 SchueTo-Austria Brunnhof 17 A-8130 Frohnleiten Tel: 0043-664-2144636 @thomas.schuetzeneder@schueto.de www.schueto.de											
Datum Name										GRUNDINANSPRUCHNAHME KATASTERPLAN MASSNAHME LEITWERK SCHLÖGEN											
Gez: 30.07.2012 Axinger																					
Gepr: 30.07.2012 Schützeneder																					
Ges: 13.08.2012 Marinitsch																					
KKS-gepr: 13.08.2012 Marinitsch																					
Freigabe: 17.08.2012 Mayr																					
Freigabe AHP Fachbereich:										Plangröße: A3		M: 1:4000		CAD-Anwendung: 2007			GS0:		GS1F0:		
Fremdfirmen-Nr.										Aufstellungsort										Blatt von Blätter	
G Z _ 0 9 2 _ G 4 . 1										+										0 3 / 0 4	
SKS Projekt-Nr. Ersteller Zählteil										KKS										DCC(UAS)	
Vorzeichen S1 S2 S3 Gliederung										GA Funktion/Bauwerk Aggregat/Raum										Vorzeichen	
* A A A / A N N N / A A A A N / A N N N N N / N N / A A A = N N A A A A N N A A N N A																					
* J E S - A 0 0 1 - S U T O 1 - A 5 0 0 0 5 - 0 7 - - F E =																				& C L D 0 2 0	