


KATASTERPLAN

Maßnahme Kobling

M 1:5000

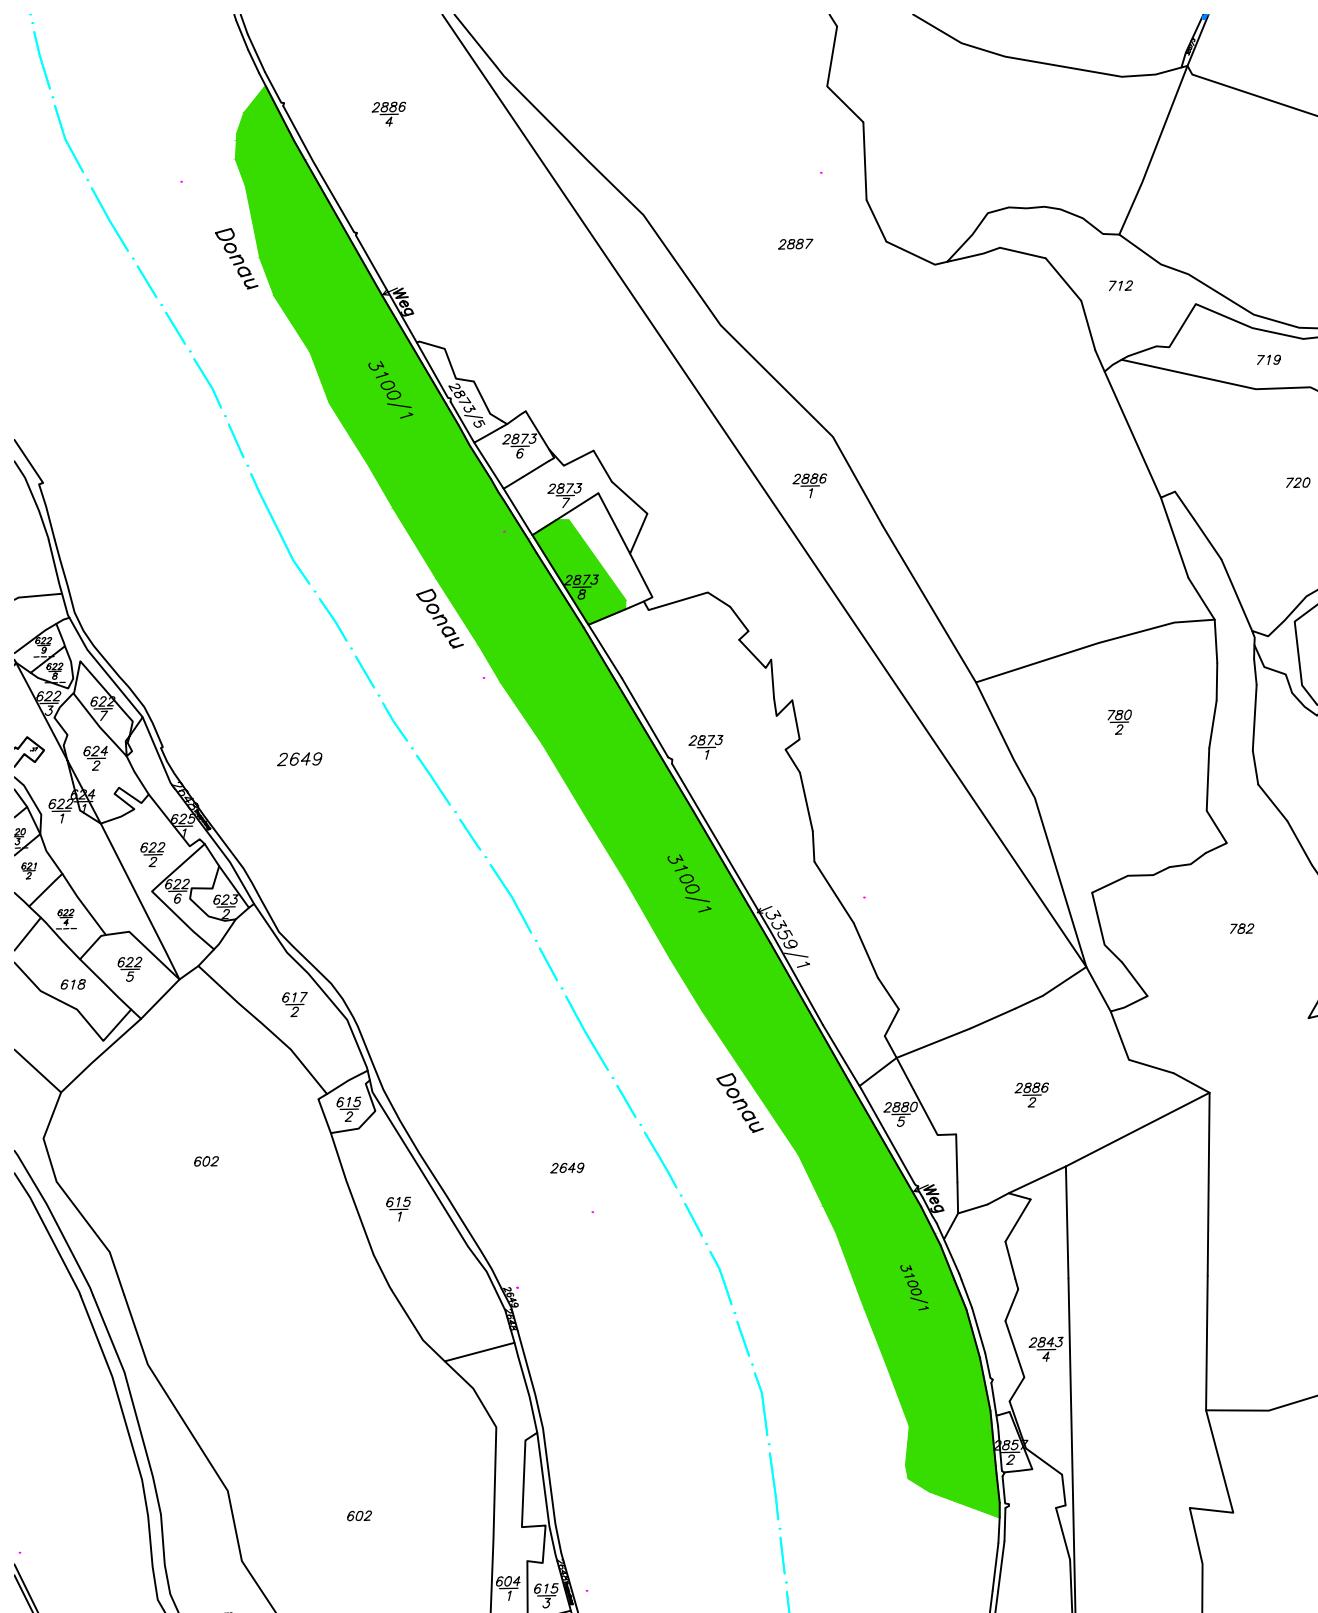

LEGENDE

DAUERNDE GRUNDINANSPRUCHNAHME

VORRÜBERGEHENDE GRUNDINANSPRUCHNAHME

ZUGEHÖRIGE PLÄNE:

MASSSTAB - 1:500

