


KATASTERPLAN  
Maßnahme Faberhof  
M 1:2000

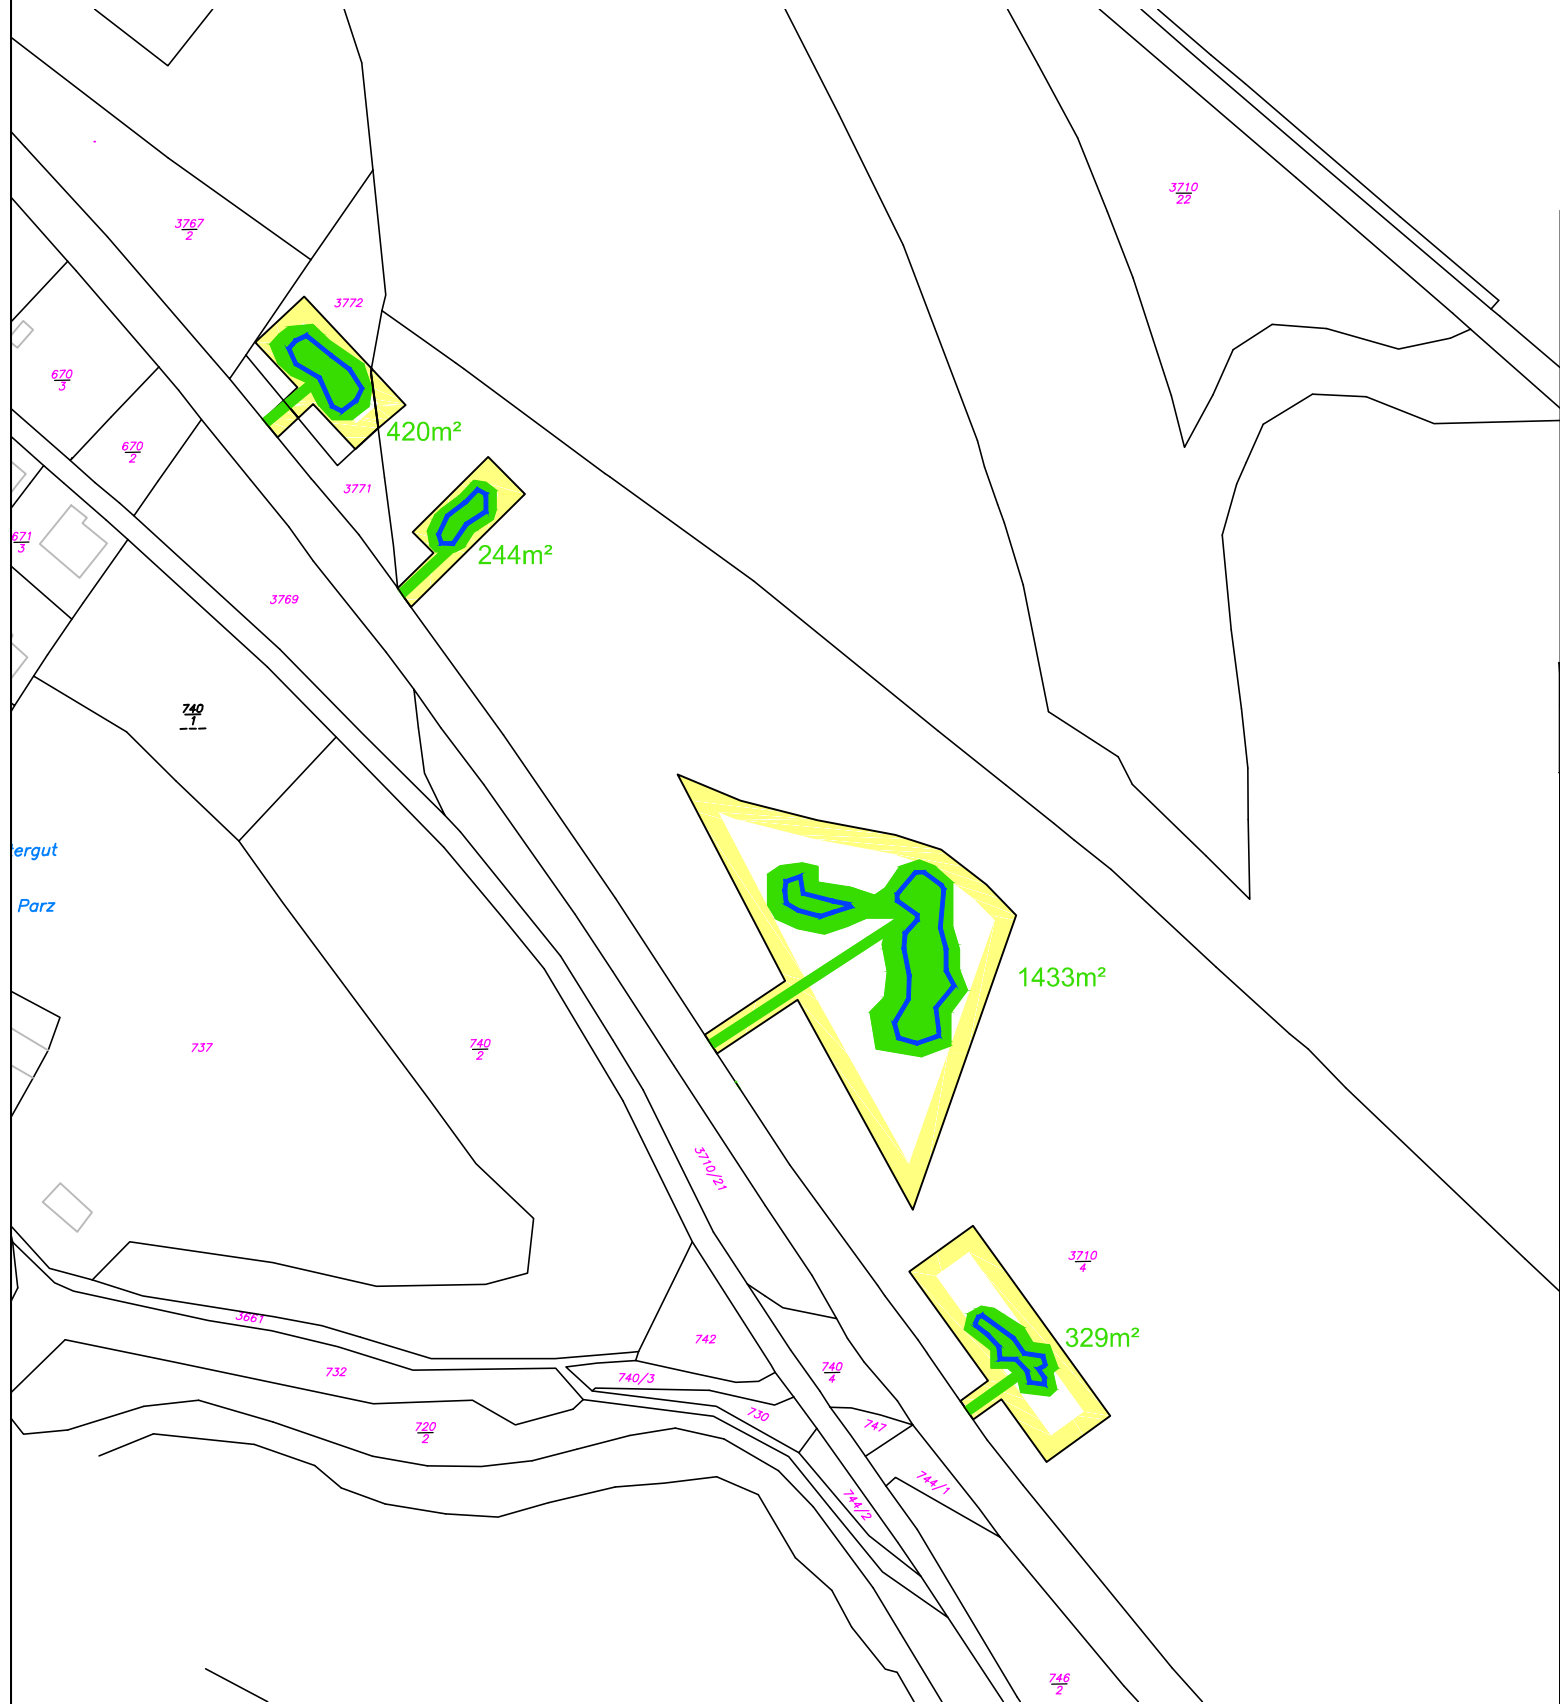

LEGENDE

- DAUERNDE GRUNDINANSPRUCHNAHME
- VORRÜBERGEHENDE GRUNDINANSPRUCHNAHME
- SERVITUTSFLÄCHE

ZUGEHÖRIGE PLÄNE:  
JES-A001-SÜTO1-A50004-10-AFE Übersichtsplan Jochenstein Strom-KM 2229,1 bis Strom-KM 2218,5



23.04.2012			23.04.2012		
Datum			Datum		
Unterschrift			Unterschrift		
Entwurfsverfasser			Vorhabensträger		
J					
I					
H					
G					
F					
E					
D					
C					
B					
A					
Änd.	Datum	Name	Bemerkungen		
Projekt: Gewässerökol. Maßnahmen			Planart: GENEHMIGUNGSPLAN		
<b>ENERGIESPEICHER RIEDL</b> Ein Projekt der Donaukraftwerk Jochenstein AG DKJ Innstraße 121 Projektleitung 94036 Passau Am Kraftwerk 2 DEUTSCHLAND 94107 Untergriesbach DEUTSCHLAND			 Dr. Thomas Schützeneder Dipl. Ing. (FH); MSc (Univ), LB SchueTo - Ingenieurbüro für Umwelttechnik Steinacker 25 D-94051 Hauzenberg Tel: 0049-151-12832723 SchueTo-Austria Eichenweg 1 A-8132 Trafoß Tel: 0043-664-2144636 @thomas.schuetzeneder@schueto.de www.schueto.de		
			GRUNDINANSPRUCHNAHME		
			KATASTERPLAN		
			MASSNAHME Faberhof		
Freigabe AHP Fachbereich:			Plangröße: A3	M: 1:2000	CAD-Anwendung: 2007
GS0:			GS1F0:		
Fremdfirmen-Nr.			Aufstellungsort		
Blatt von Blätter					
G Z _ 0 9 2 _ G 5			+ _ _ _ _ _		
SKS			Projekt-Nr.		
Ersteller			Zählteil		
Gliederung			Gliederung		
Dokumenttyp			Blattnummer		
Gliederung			Änderungsindex		
Planstatus			Planart		
Vorzeichen			KKS		
GA			Funktion/Bauwerk		
F0			F1		
F2			F3		
FN			A1		
A2			AN		
A3			Vorzeichen		
* A A A / A N N N / A A A A N / A N N N N N / N N / A A A = N N A A A N N A A N N A			& A A A N N N		
* J E S - A 0 0 1 - S Ü T O 1 - A 5 0 0 0 5 - 1 1 - A F E =			& C L D 0 2 0		