



M 1:1000

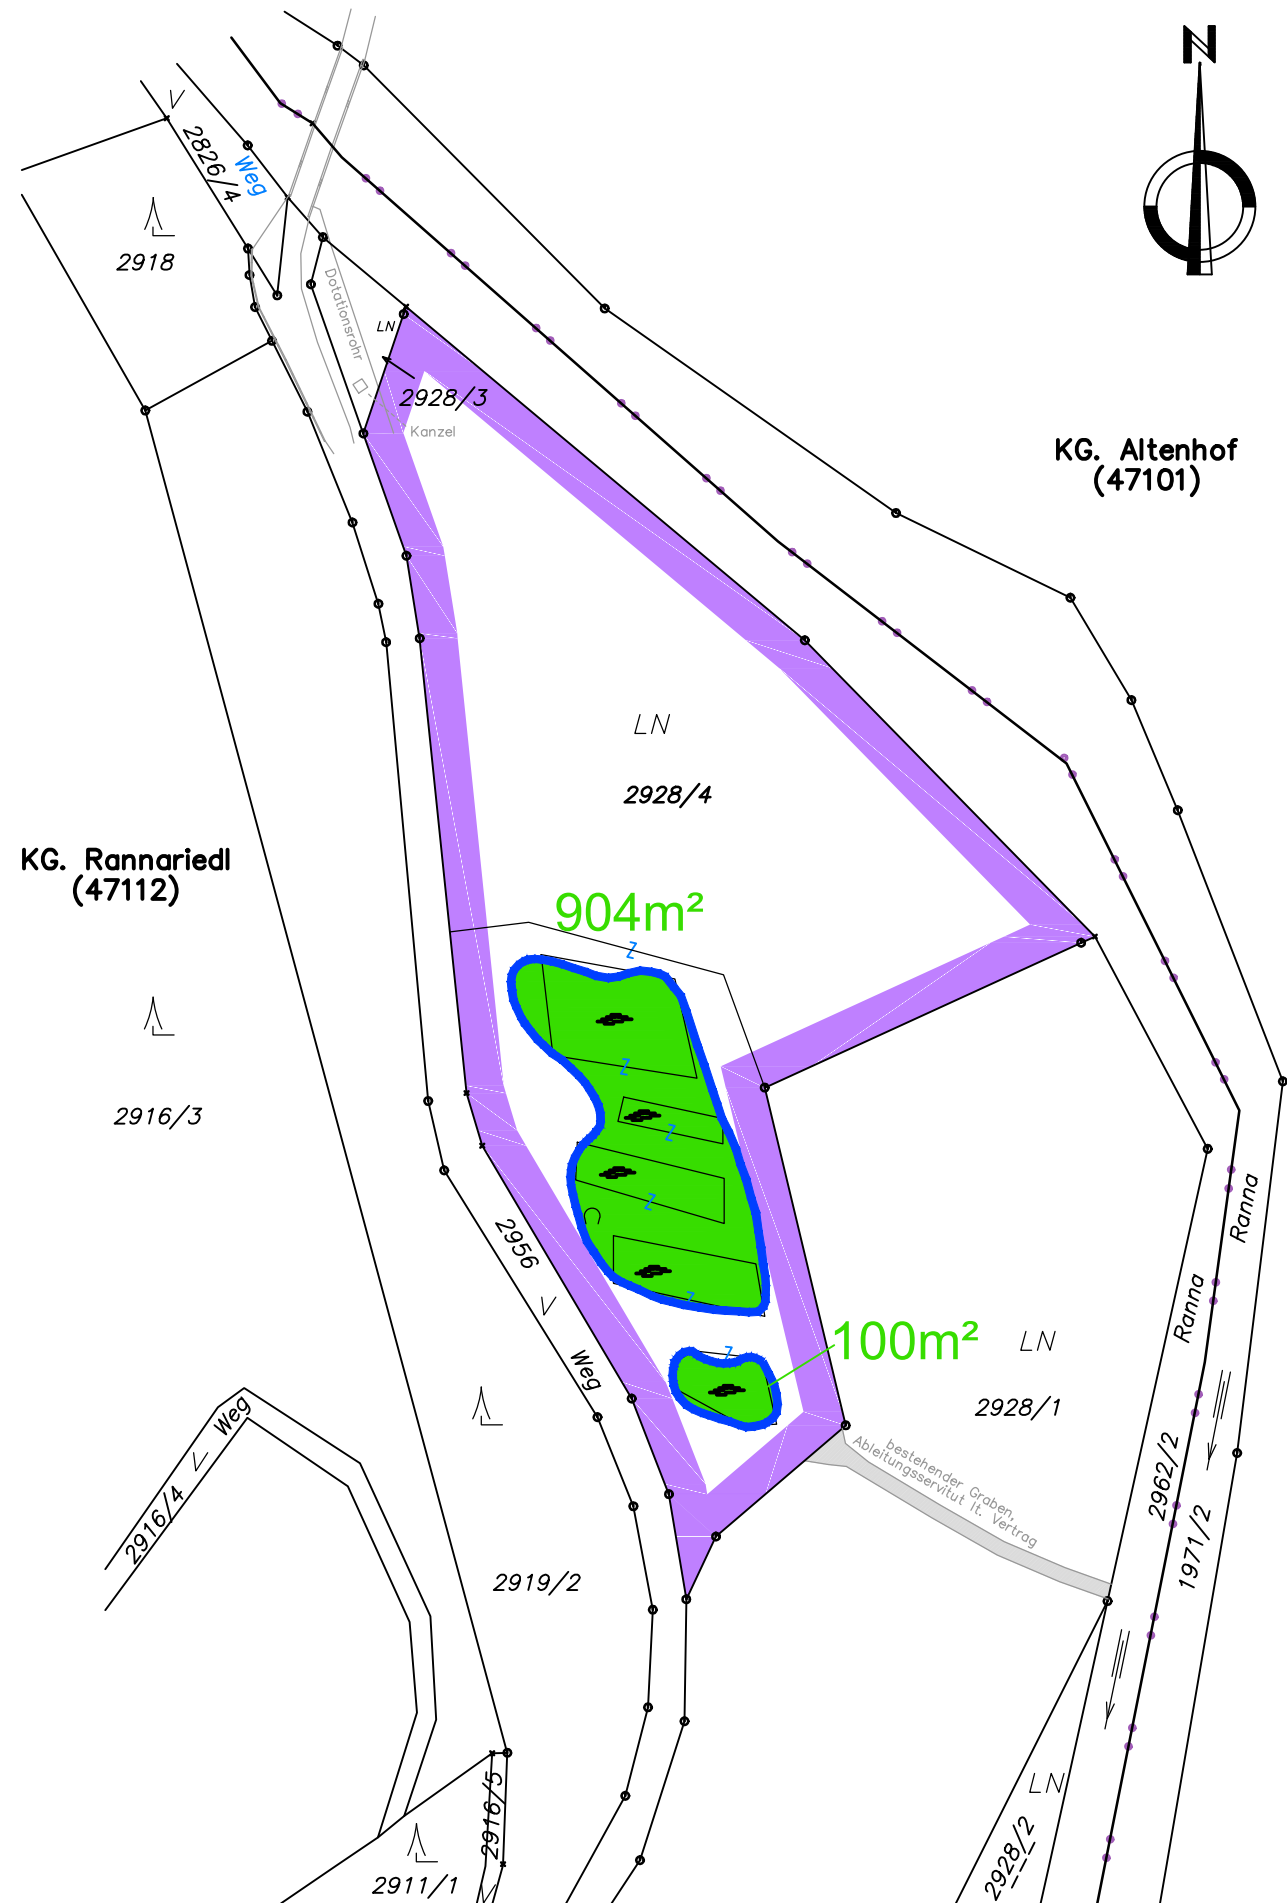

DAUERENDE GRUNDINANSPRUCHNAHME
 ERWERBSFLÄCHE
 VORRÜBERGEHENDE GRUNDINANSPRUCHNAHME

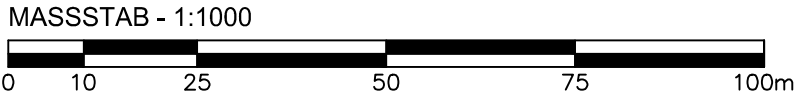

11.04.2016 Datum				11.04.2016 Datum													
Unterschrift Entwurfsverfasser				Unterschrift Vorhabensträger													
J																	
I																	
H																	
G																	
F																	
E																	
D																	
C																	
B																	
A																	
Änd.	Datum	Name	Bemerkungen														
Projekt: Gewässerökol. Maßnahmen			Planart: GENEHMIGUNGSPLAN														
Gewässerökol. Maßnahmen																	
Ein Projekt der Donaukraftwerk Jochenstein AG																	
DKJ Innstraße 121 94036 Passau DEUTSCHLAND			Projektleitung Am Kraftwerk 2 94107 Untergriesbach DEUTSCHLAND														
			Verbund														
			VERBUND Hydro Power GmbH Europaplatz 2, 1150 Wien Österreich														
Datum			Name			GRUNDINANSPRUCHNAHME											
Gez: 11.04.2016			Grabner			KATASTERPLAN											
Gepr: 13.04.2016			Mayr			MASSNAHME RANNAMÜHL											
Ges:																	
KKS-gepr:																	
Freigabe:																	
Freigabe AHP Fachbereich:			Plangröße: A3		M: 1:1000	CAD-Anwendung: 2013	GS0:	GS1F0:									
Fremdfirmen-Nr.			Aufstellungsort			Blatt von Blätter											
			+			1 7 / 1 7											
SKS			Projekt-Nr.			Ersteller			Zählteil			KKS			DCC(UAS)		
Vorzichen			Gliederung			Gliederung			Gliederung			Gliederung			Vorzichen		
S1 S2 S3			A N N N			A A A A N			A N N N N N			A A A A			A A A A A A A A A A		
x A A A			A N N N			A A A A N			A N N N N N			A A A A			A A A A A A A A A A		
x J E S -			A 0 0 1 -			V H B N 3 -			A 5 0 0 0 5 -			1 7 -			F E =		