

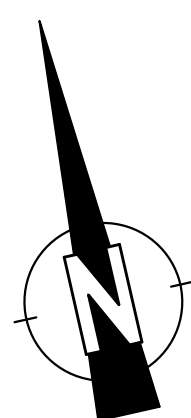


BRÜCKE IV PA 51 OST LAGEPLAN M 1 : 100

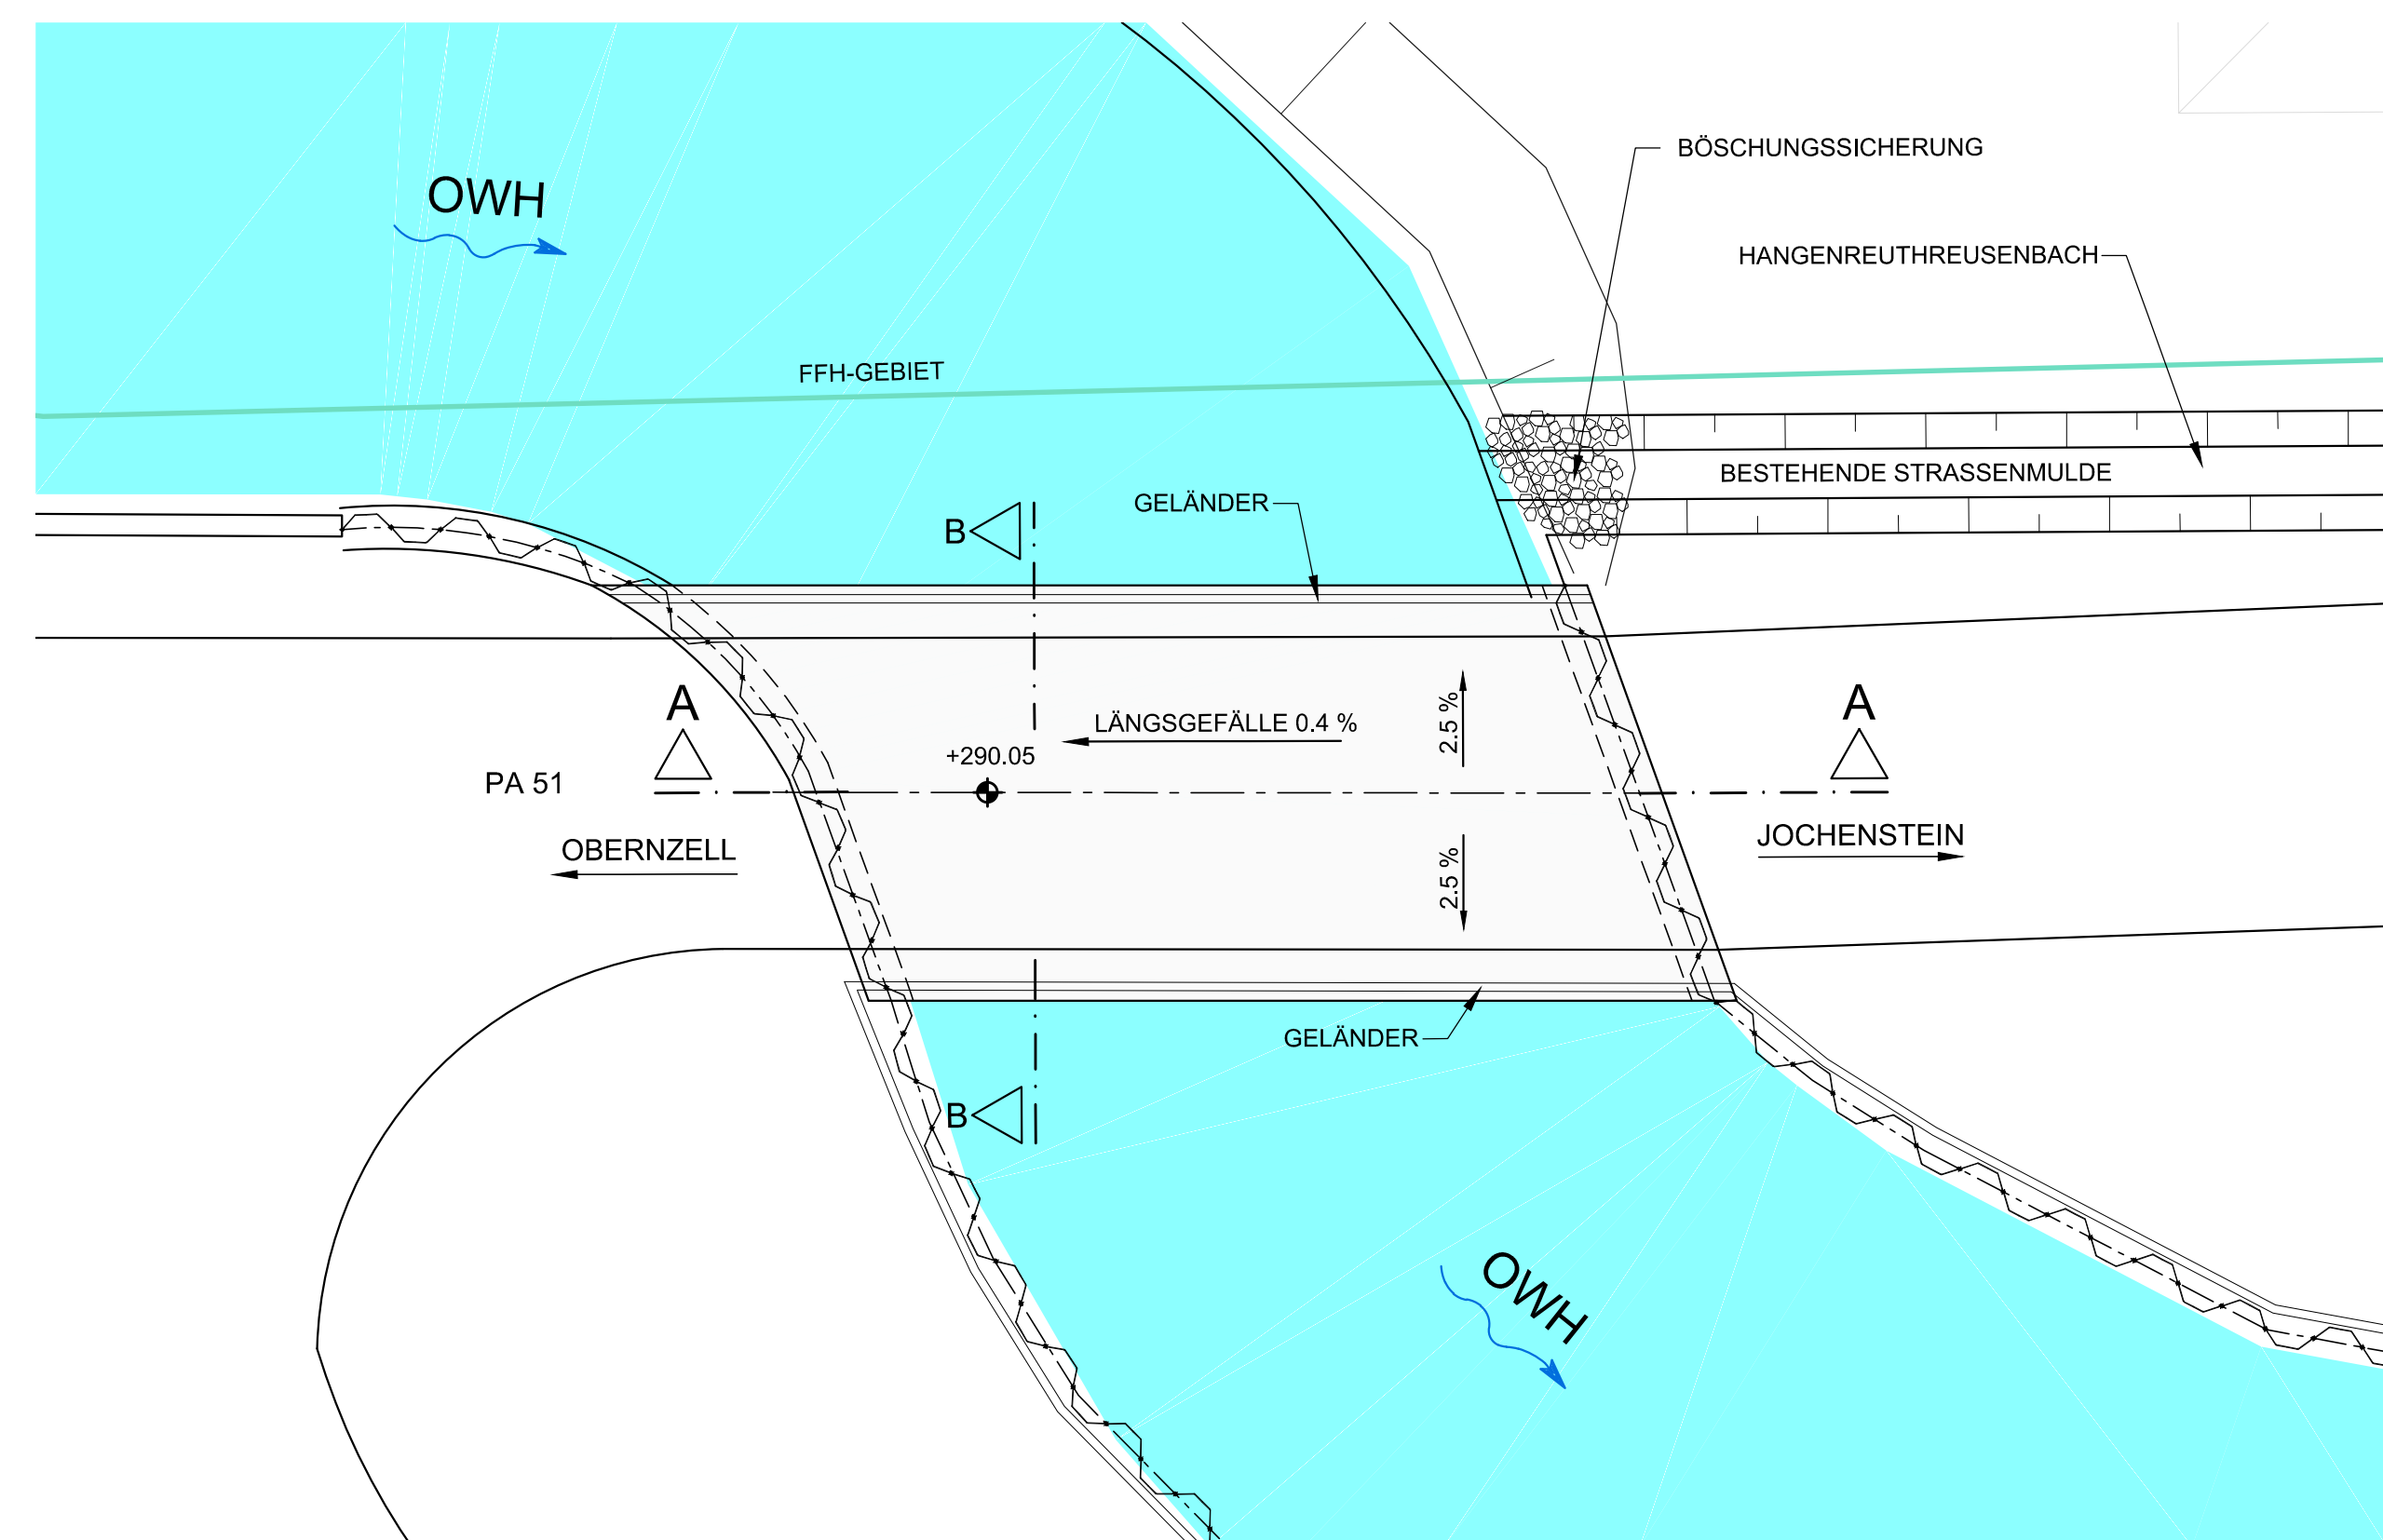


SCHNITT B-B
M 1 : 50

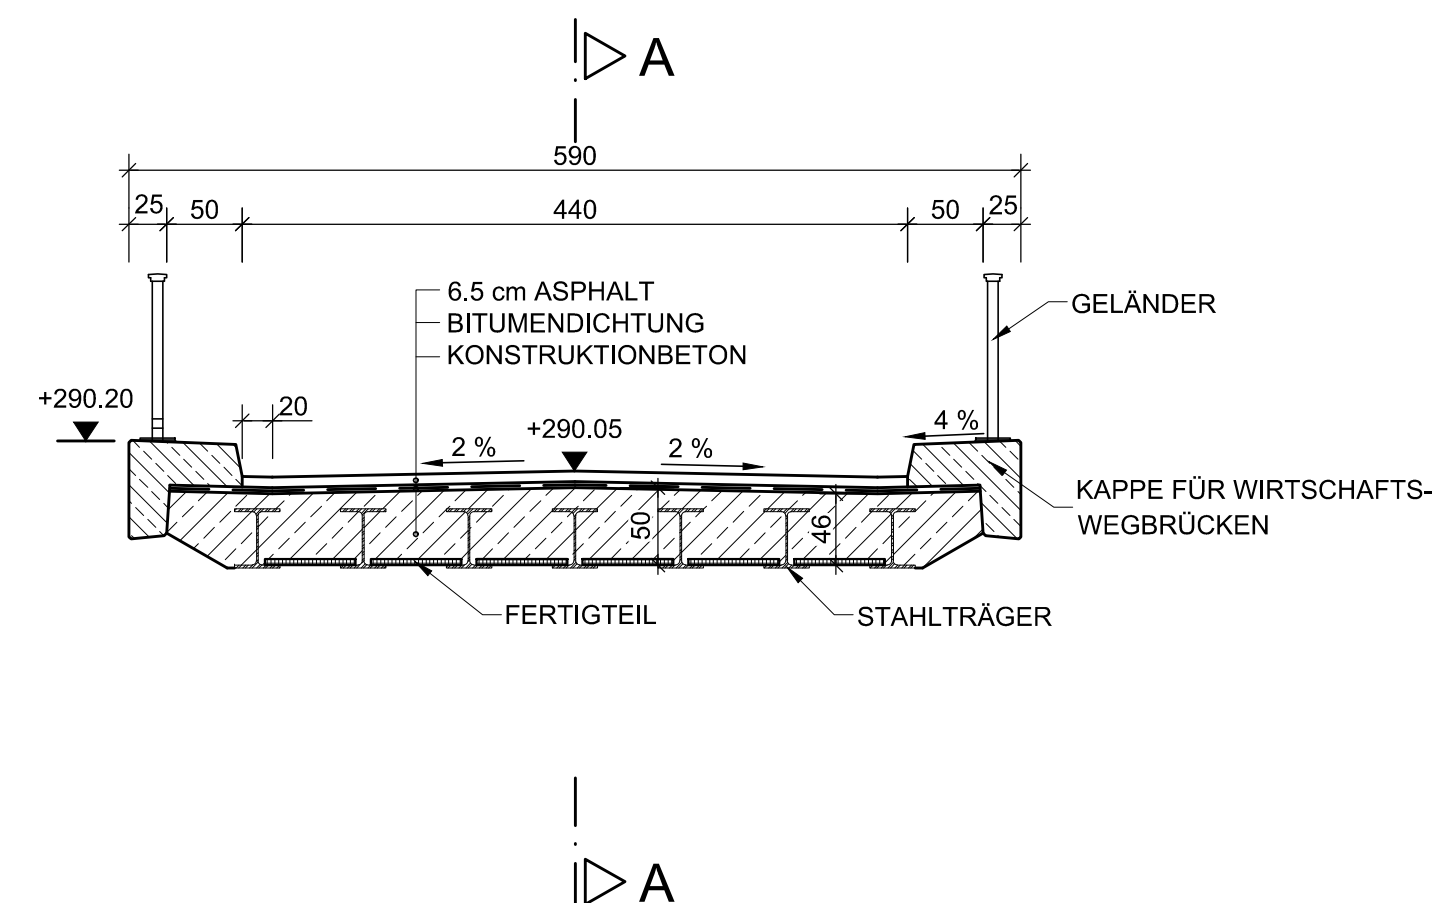

BELASTUNG DER BRÜCKE: DIN FACHBERICHT 101, LASTMODELL 1

SCHNITT A-A
M 1 : 50

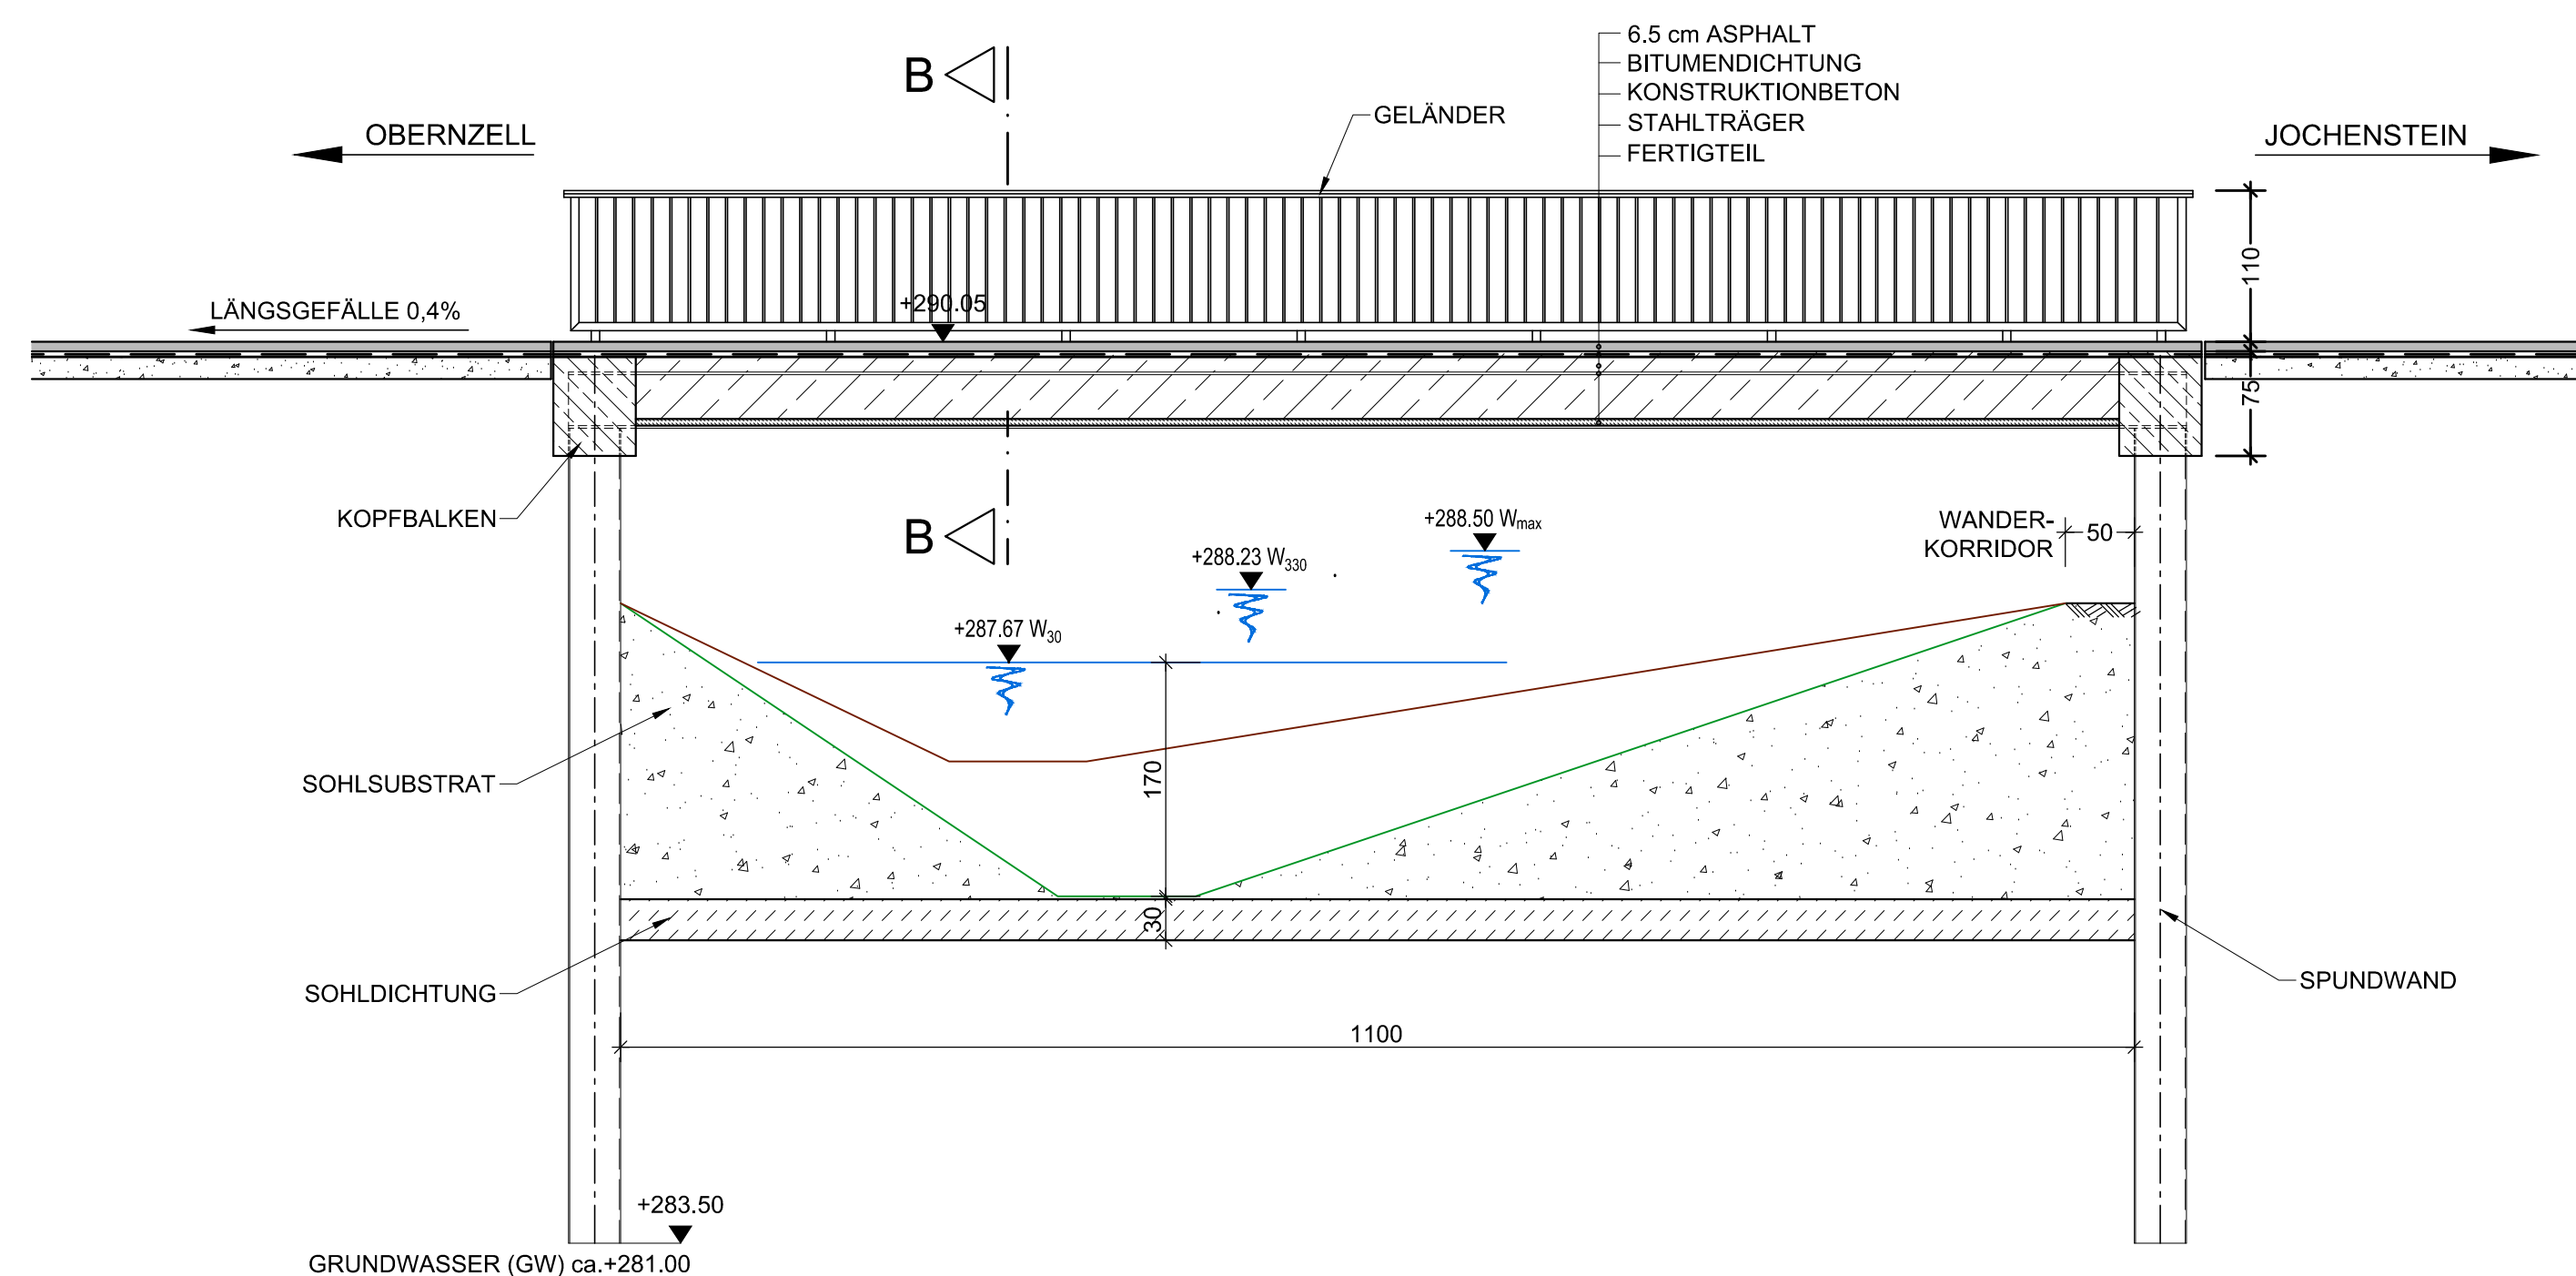

SOHLPROFILE FÜR FURT- UND KOLKBEREICHE BEISPIELHAFT. DETAILLIERTE FESTLEGUNG IM ZUGE DER ÖKOLOGISCHEN FACHPLANUNG.

W ₃₀	W ₃₃₀	WASSERSPIEGEL FÜR DEN ABFLUSS MIT UNTERSCHREITUNGSDAUER IN TAGEN
-----------------	------------------	---

H bzw. x[GK]

KOORDINATENSYSYSTEM:
DHDN-GAUSS-KRÜGER
ZONE 4 (MITTELMERIDIAN 12°)


HÖHENSYSYSTEM:
NN (NORMALNULL AMSTERDAM)
(ÜBER ADRIA = NN+34cm)

R bzw. y[GK]

Der Inhalt dieser Zeichnung ist geistiges Eigentum des Planerstellers. Die Zeichnung ist dem Empfänger nur zum persönlichen Gebrauch anvertraut. Ohne unsere schriftliche Bewilligung darf sie weder vervielfältigt noch dritten Personen zugänglich gemacht werden. Zuwiderhandeln wird von uns gerichtlich verfolgt.

The content of this drawing is copyright property of the designer. The drawing was handed over to the receiver for personal use only and without our written permission it must not be reproduced or made available to any third parties. Any infringement will be prosecuted.

ZUGEHÖRIGE PLÄNE:

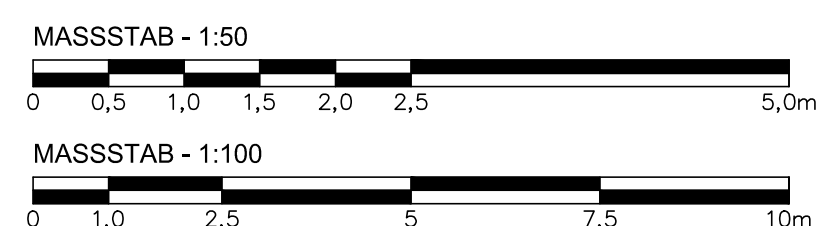

13.06.2013		13.06.2013	
Datum	Unterschrift Entwurfsverfasser	Datum	Unterschrift Vorhabensträger

J			
I			
H			
G			
F			
E			
D	13.01.2015	MARINITSCH	ANPASSUNG DER KOLKTIEFEN
C	06.08.2012	GEBHART	WASSERSPIEGEL ANGEPASST
B	27.10.2011	GEBHART	ENARBEITEN DER KOMMENTARE
A	29.09.2011	HERB	ENARBEITEN DER KOMMENTARE

Name: _____ Datum: _____		Telefon: _____ E-Mail: _____	
Projekt: ORGANISCHENWANDERHILFE KW JOCHENSTEIN		Planart: GENEHMIGUNGSPLAN	
ORGANISCHENWANDERHILFE KW JOCHENSTEIN Ein Projekt der Donaauarkwerk Jochenstein AG		 Pöyry Energy GmbH Rainertstraße 29 5020 Salzburg AUSTRIA	
DKJ Imstrasse 121 94036 Passau DEUTSCHLAND		 RMD-Consult GmbH Blütenburgstraße 20 80636 München DEUTSCHLAND	
Projektleitung Am Krefelder 2 94107 Unterjocherbach DEUTSCHLAND		PLANVERFASSTER: RMD CONSULT 	

	Datum	Name	BRÜCKE IV PA 51 OST LAGEPLAN UND SCHNITTE
Gez:	08.07.2011	Fl / GB	
Gepr:	08.07.2011	WEISE	
Gez:	30.09.2011	DR. GÖHL	
KKS-gepr:	13.08.2012	MAYR	
Freigabe:	13.01.2015	MAYR	

[illegible]