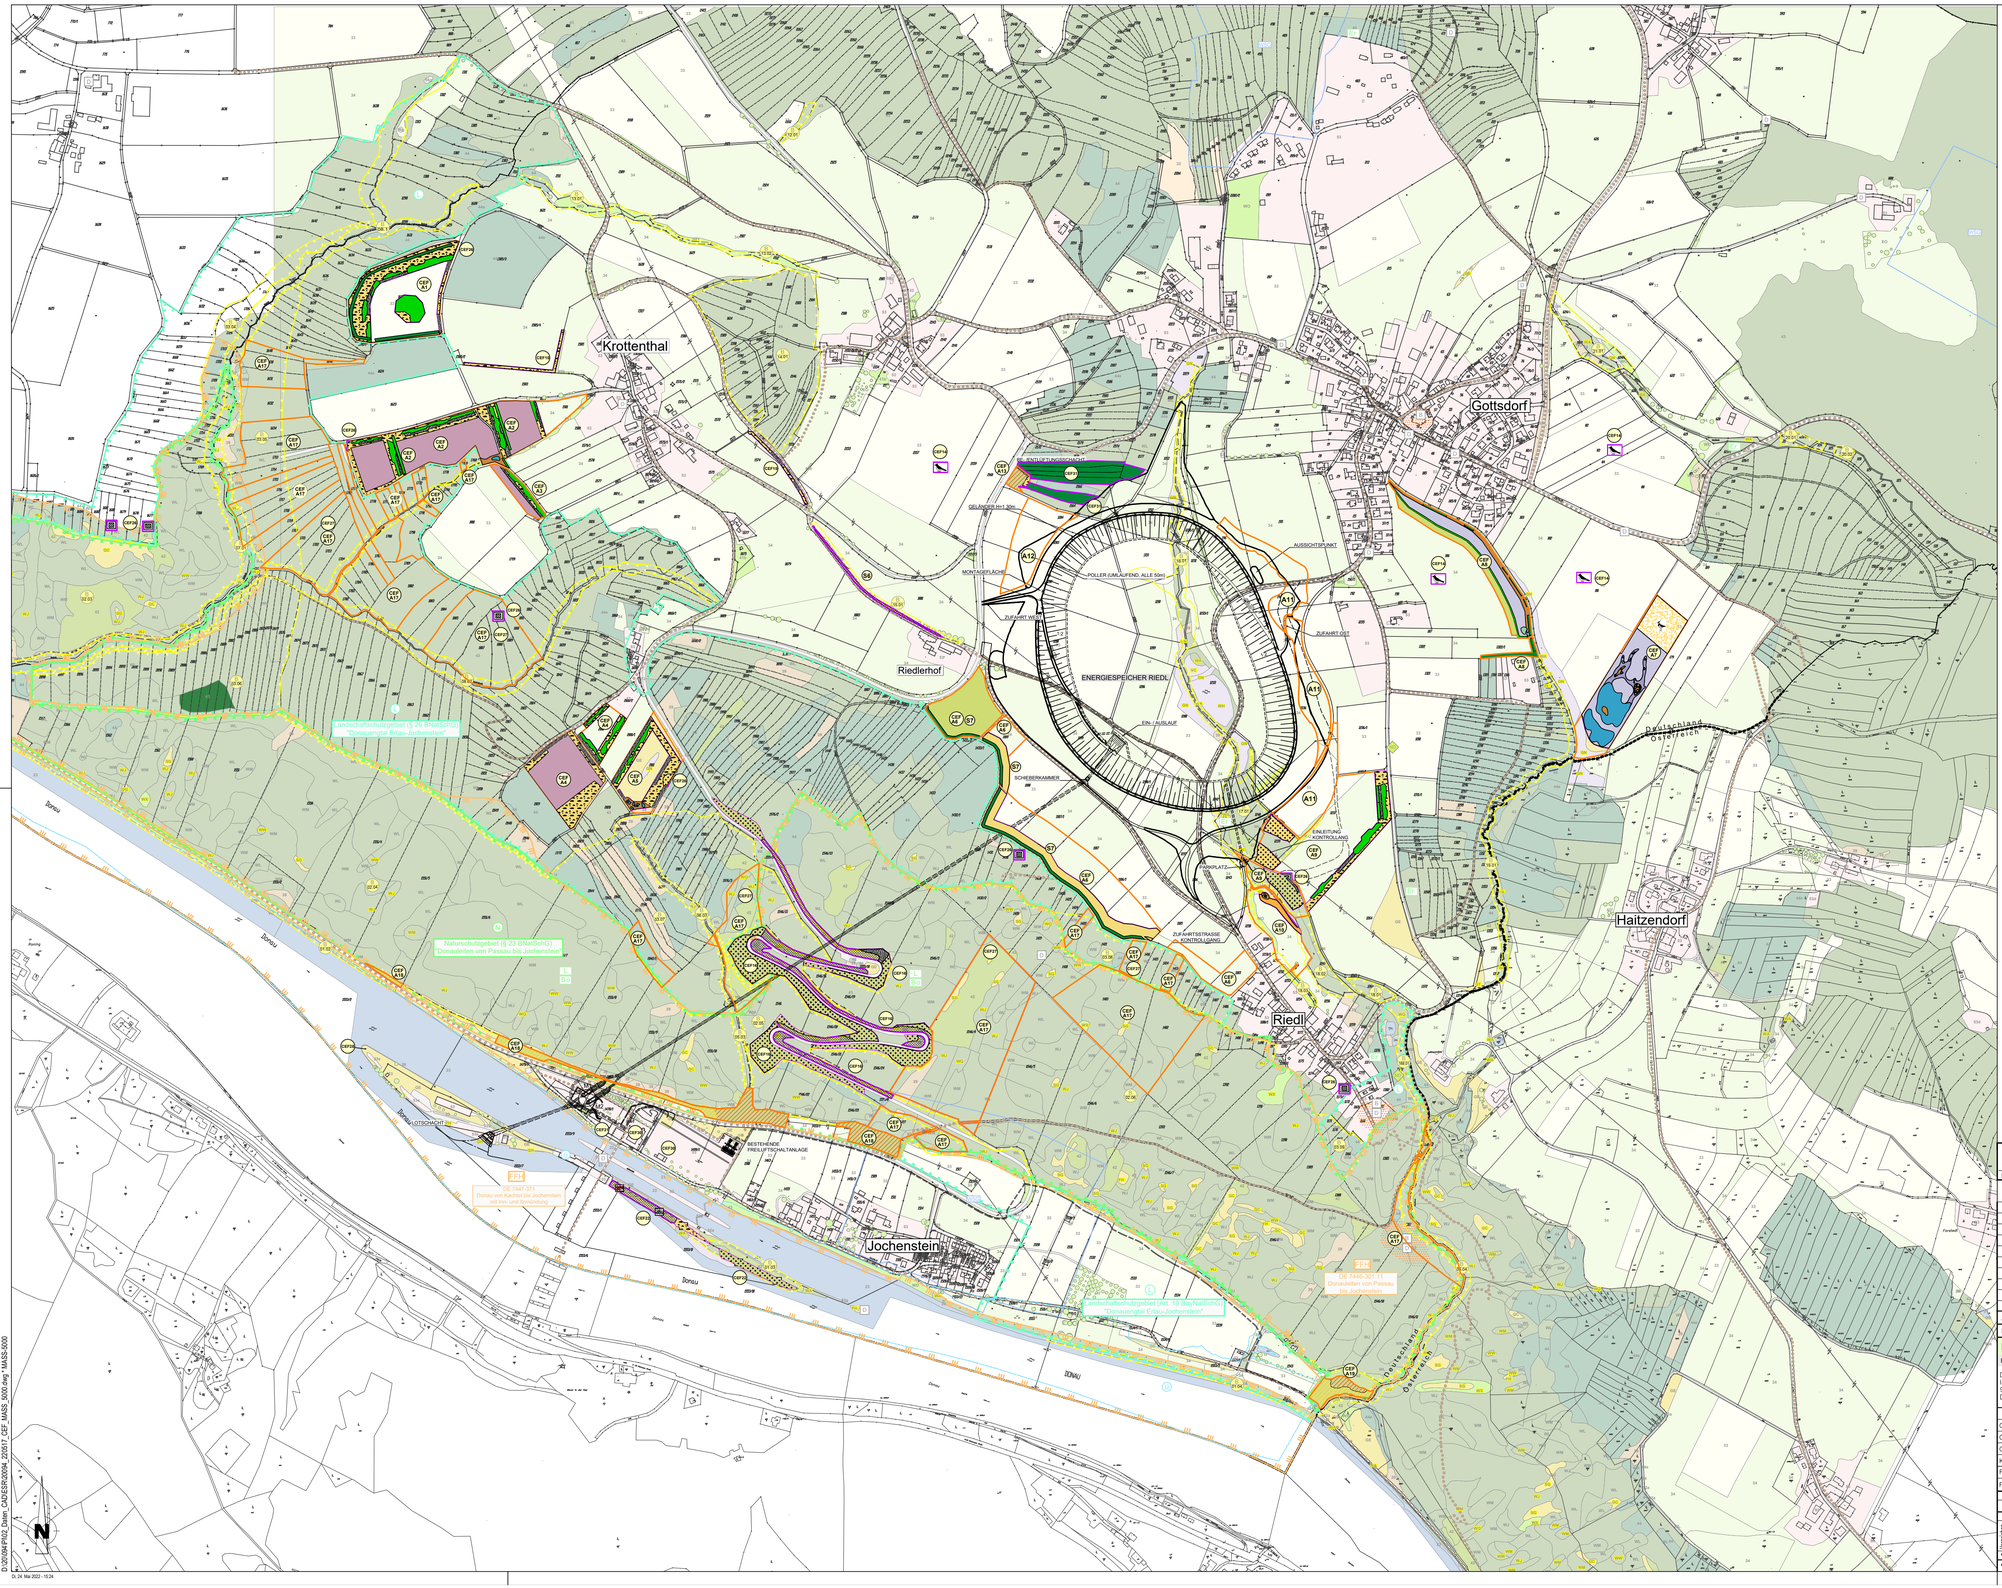

20.05.2022		20.05.2022	
Datum	Unterschrift Entwurfsverfasser	Datum	Unterschrift Vorhabensträger

Änd.	Datum	Name	Bemerkungen
J			
I			
H			
G			
F			
E			
D			
C			
B	20.05.2022	S. SCHOBER	Anpassung Maßnahmen und Maßnahmenblätter
A	05.11.2021	S. SCHOBER	Anpassung Bestandsdaten und Maßnahmenplanung

Projekt: ENERGIESPEICHER RIEDL — Planort: PLANFESTSTELLUNGSVERFAHREN

ENERGIESPEICHER RIEDL

Ein Projekt der Donaukraftwerk Jochenstein AG

DKJ Innstraße 121 94036 Passau DEUTSCHLAND

Projektleitung Am Kraftwerk 2 94107 Untergriesbach DEUTSCHLAND

PLANVERFASSER:

Dr. Schober
Gesellschaft für Landschaftsplanung mbH
Kammerhof 6 · 85354 Freising · Germany
tel. +49 (0) 8161 10 20 · fax +49 (0) 8161 9 44 13
zentrale@schober-landi.de · www.schober-landi.de

	Datum	Name
Gez:	28.08.2012	ZEITLER/HUNGER
Gepr:	28.08.2012	PÖLLINGER
Ges:	30.08.2012	MAYR
KKS–gepr:	30.08.2012	MAYR
Freigabe:	–	–

LANDSCHAFTSPFLEGERISCH BEGLEITPLAN
CEF–Maßnahmen
Übersichtsplan

Freigabe AHP Fachbereich: — Plangröße: A0 — M: 1:5000 — CAD–Anwendung: — GSD: — GS1FD:

Fremdfirmen–Nr.: — Aufstellungsort: — Blatt von Blätter: 01/01

SKS				Projekt–Nr.		Ersteller		Zähltiel				KKS																			
Werkstoffnr.	S1	S2	S3	Gliederung		Gliederung		Gliederung	Laufende Nummer		Gliederung	Betriebsmittel		Gliederung	Betriebsmittelart	Gliederung	Laufende Nummer	Prüfart	Prüfart	GA	Funktion/Bauwerk		Aggregat/Raum								Wirkrichtung
																				C	F0	F1	F2	F3	FN	A1	A2	AN	A3		
*	A	A	A	/	A	N	N	N	/	A	A	A	N	/	A	N	N	N	N	N	N	N	N	N	N	A	A	A	A	&	A	A	N	N	N
*	J	E	S	–	A	0	0	1	–	S	C	H	L	1	–	B	4	0	0	4	0	–	0	2	–	B	F	E		=					
																														&					

D:\SKONKFRIQ_Daten_CAD\ESR\2004_20501_CEF_MASS_5000.dwg * MASS-5000

Di, 24. Mai 2022 - 10:24