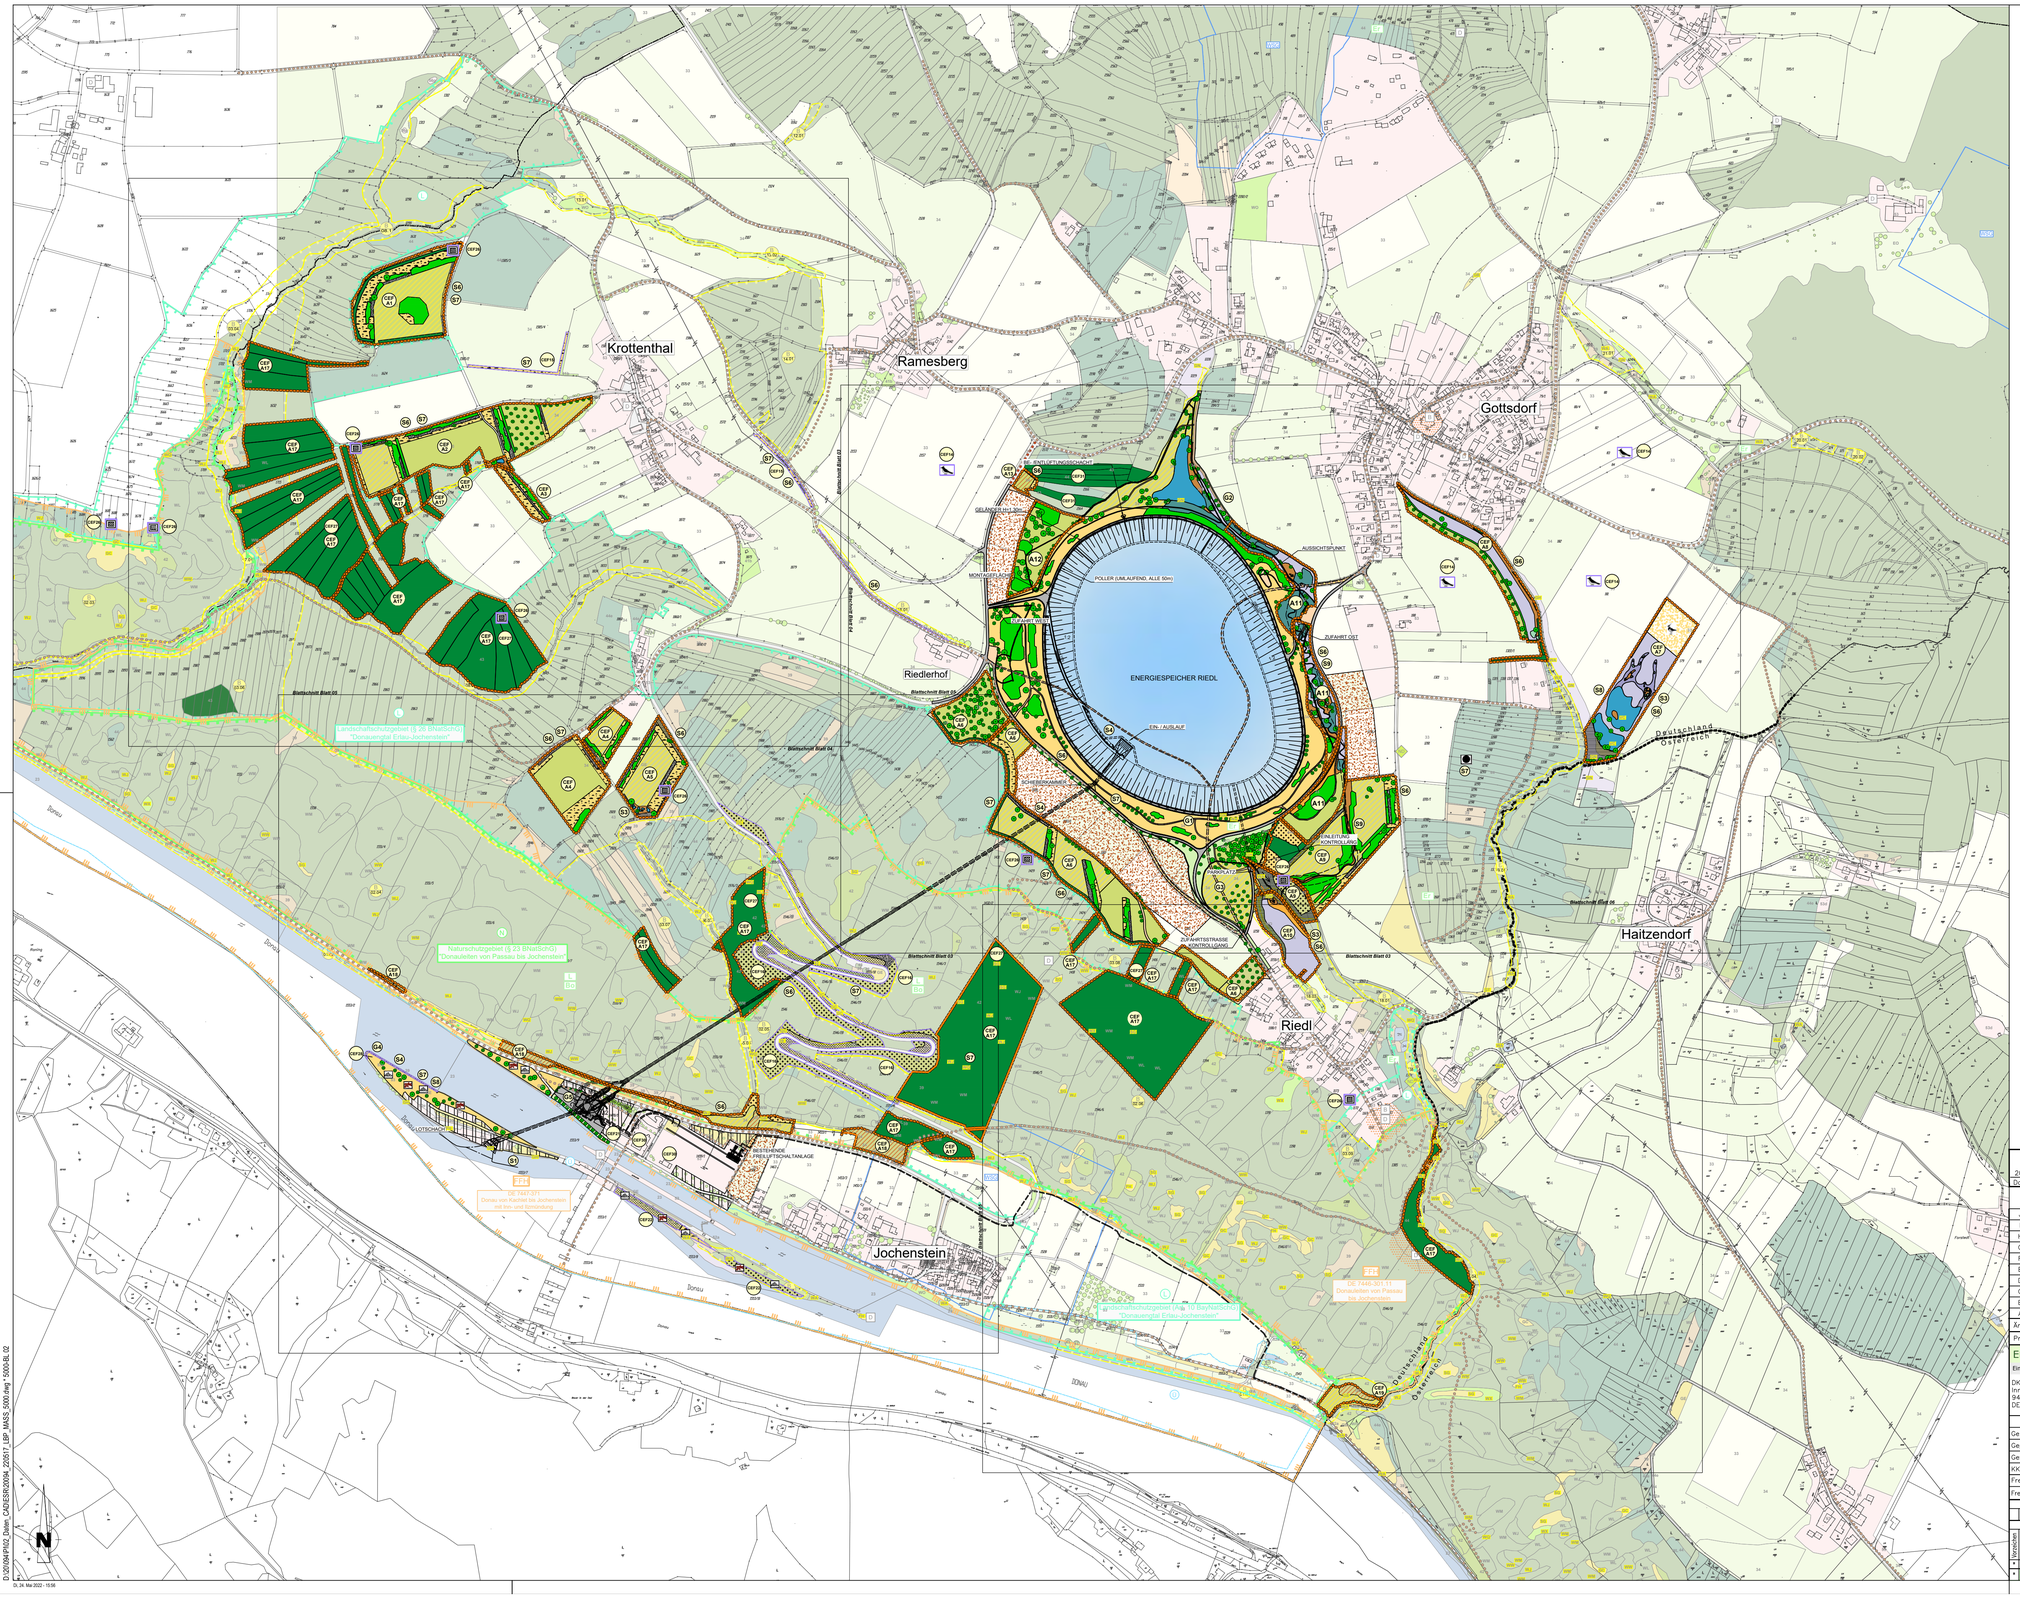

20.05.2022		20.05.2022	
Datum	Unterschrift Entwurfsverfasser	Datum	Unterschrift Vorhabensträger

Änd.	Datum	Name	Bemerkungen
J			
I			
H			
G			
F			
E			
D			
C	20.05.2022	S. SCHOBER	Anpassung Maßnahmen
B	05.11.2021	S. SCHOBER	Anpassung Bestandsdaten und Maßnahmenplanung
A	02.07.2013	S. SCHOBER	Anpassung für Nachreichung

Projekt: ENERGIESPEICHER RIEDL

Planart: PLANFESTSTELLUNGSVERFAHREN

ENERGIESPEICHER RIEDL

Ein Projekt der Donaukraftwerk Jochenstein AG

DKJ
Innstraße 121
94036 Passau
DEUTSCHLAND

Projektleitung
Am Kraftwerk 2
94107 Untergriesbach
DEUTSCHLAND

PLANVERFASSER:

Dr. Schober
Gesellschaft für Landschaftsplanung mbH
Kammerhof 6 • 83354 Freising • Germany
Tel.: +49 (0) 8561 30 61 • Fax: +49 (0) 8561 8 46 93
zentrale@drschober.de • www.drschober.de

	Datum	Name
Gez:	28.08.2012	ZEITLER/HUNGER
Gepr:	28.08.2012	PÖLLINGER
Ges:	30.08.2012	MAYR
KKS-gepr:	30.08.2012	MAYR
Freigabe:	–	–

LANDSCHAFTSPFLEGERISCHER BEGLEITPLAN
LAGEPLAN DER LANDSCHAFTSPFLEGERISCHEN MASSNAHMEN

Übersichtsplan

Freigabe AHP Fachbereich: | Plangröße: A0 | M: 1:5000 | CAD–Anwendung: | GSD: | GS1FD:

Fremdfirmen–Nr. | Aufstellungsort. | Blatt von Blätter: 0 2 / 0 7

DCC(UKS)

| SKS | | | Projekt–Nr. | | | | Ersteller | | | | Zähler | | | | | | | KKS | | | | | | |