


# **SPEICHERSEE DAMMKRONENWEG**

# SCHNITT MIT POLLER

M 1:50

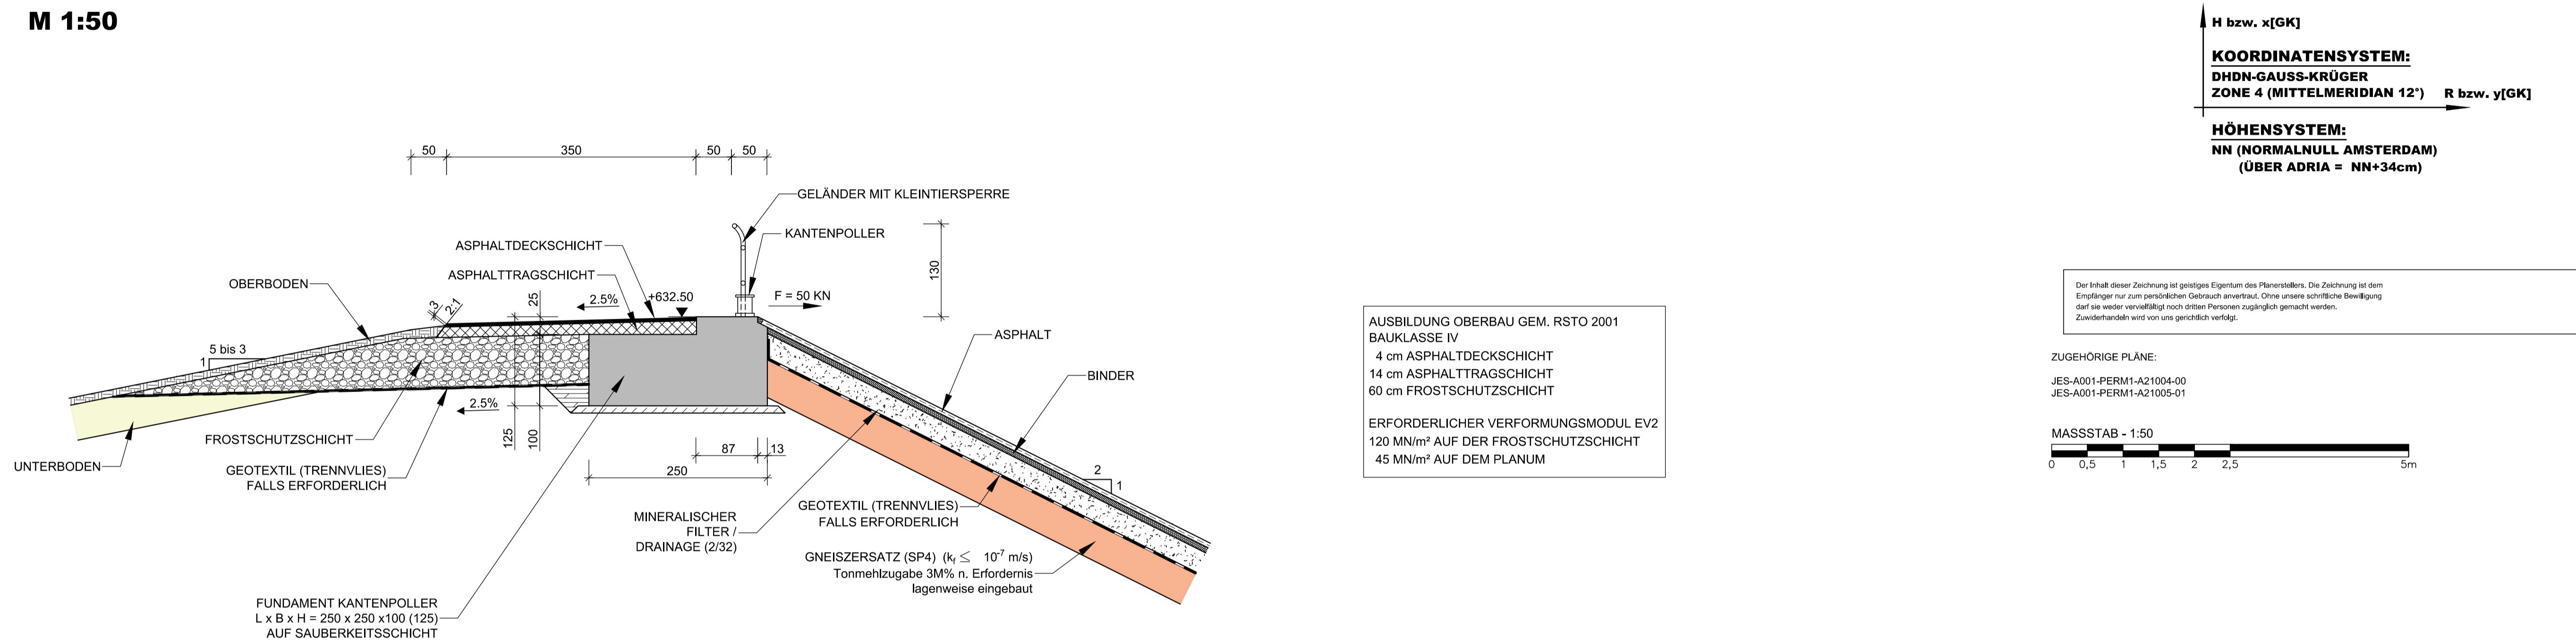

# SCHNITT MIT ANFAHRSCHUTZ

M 1:50

