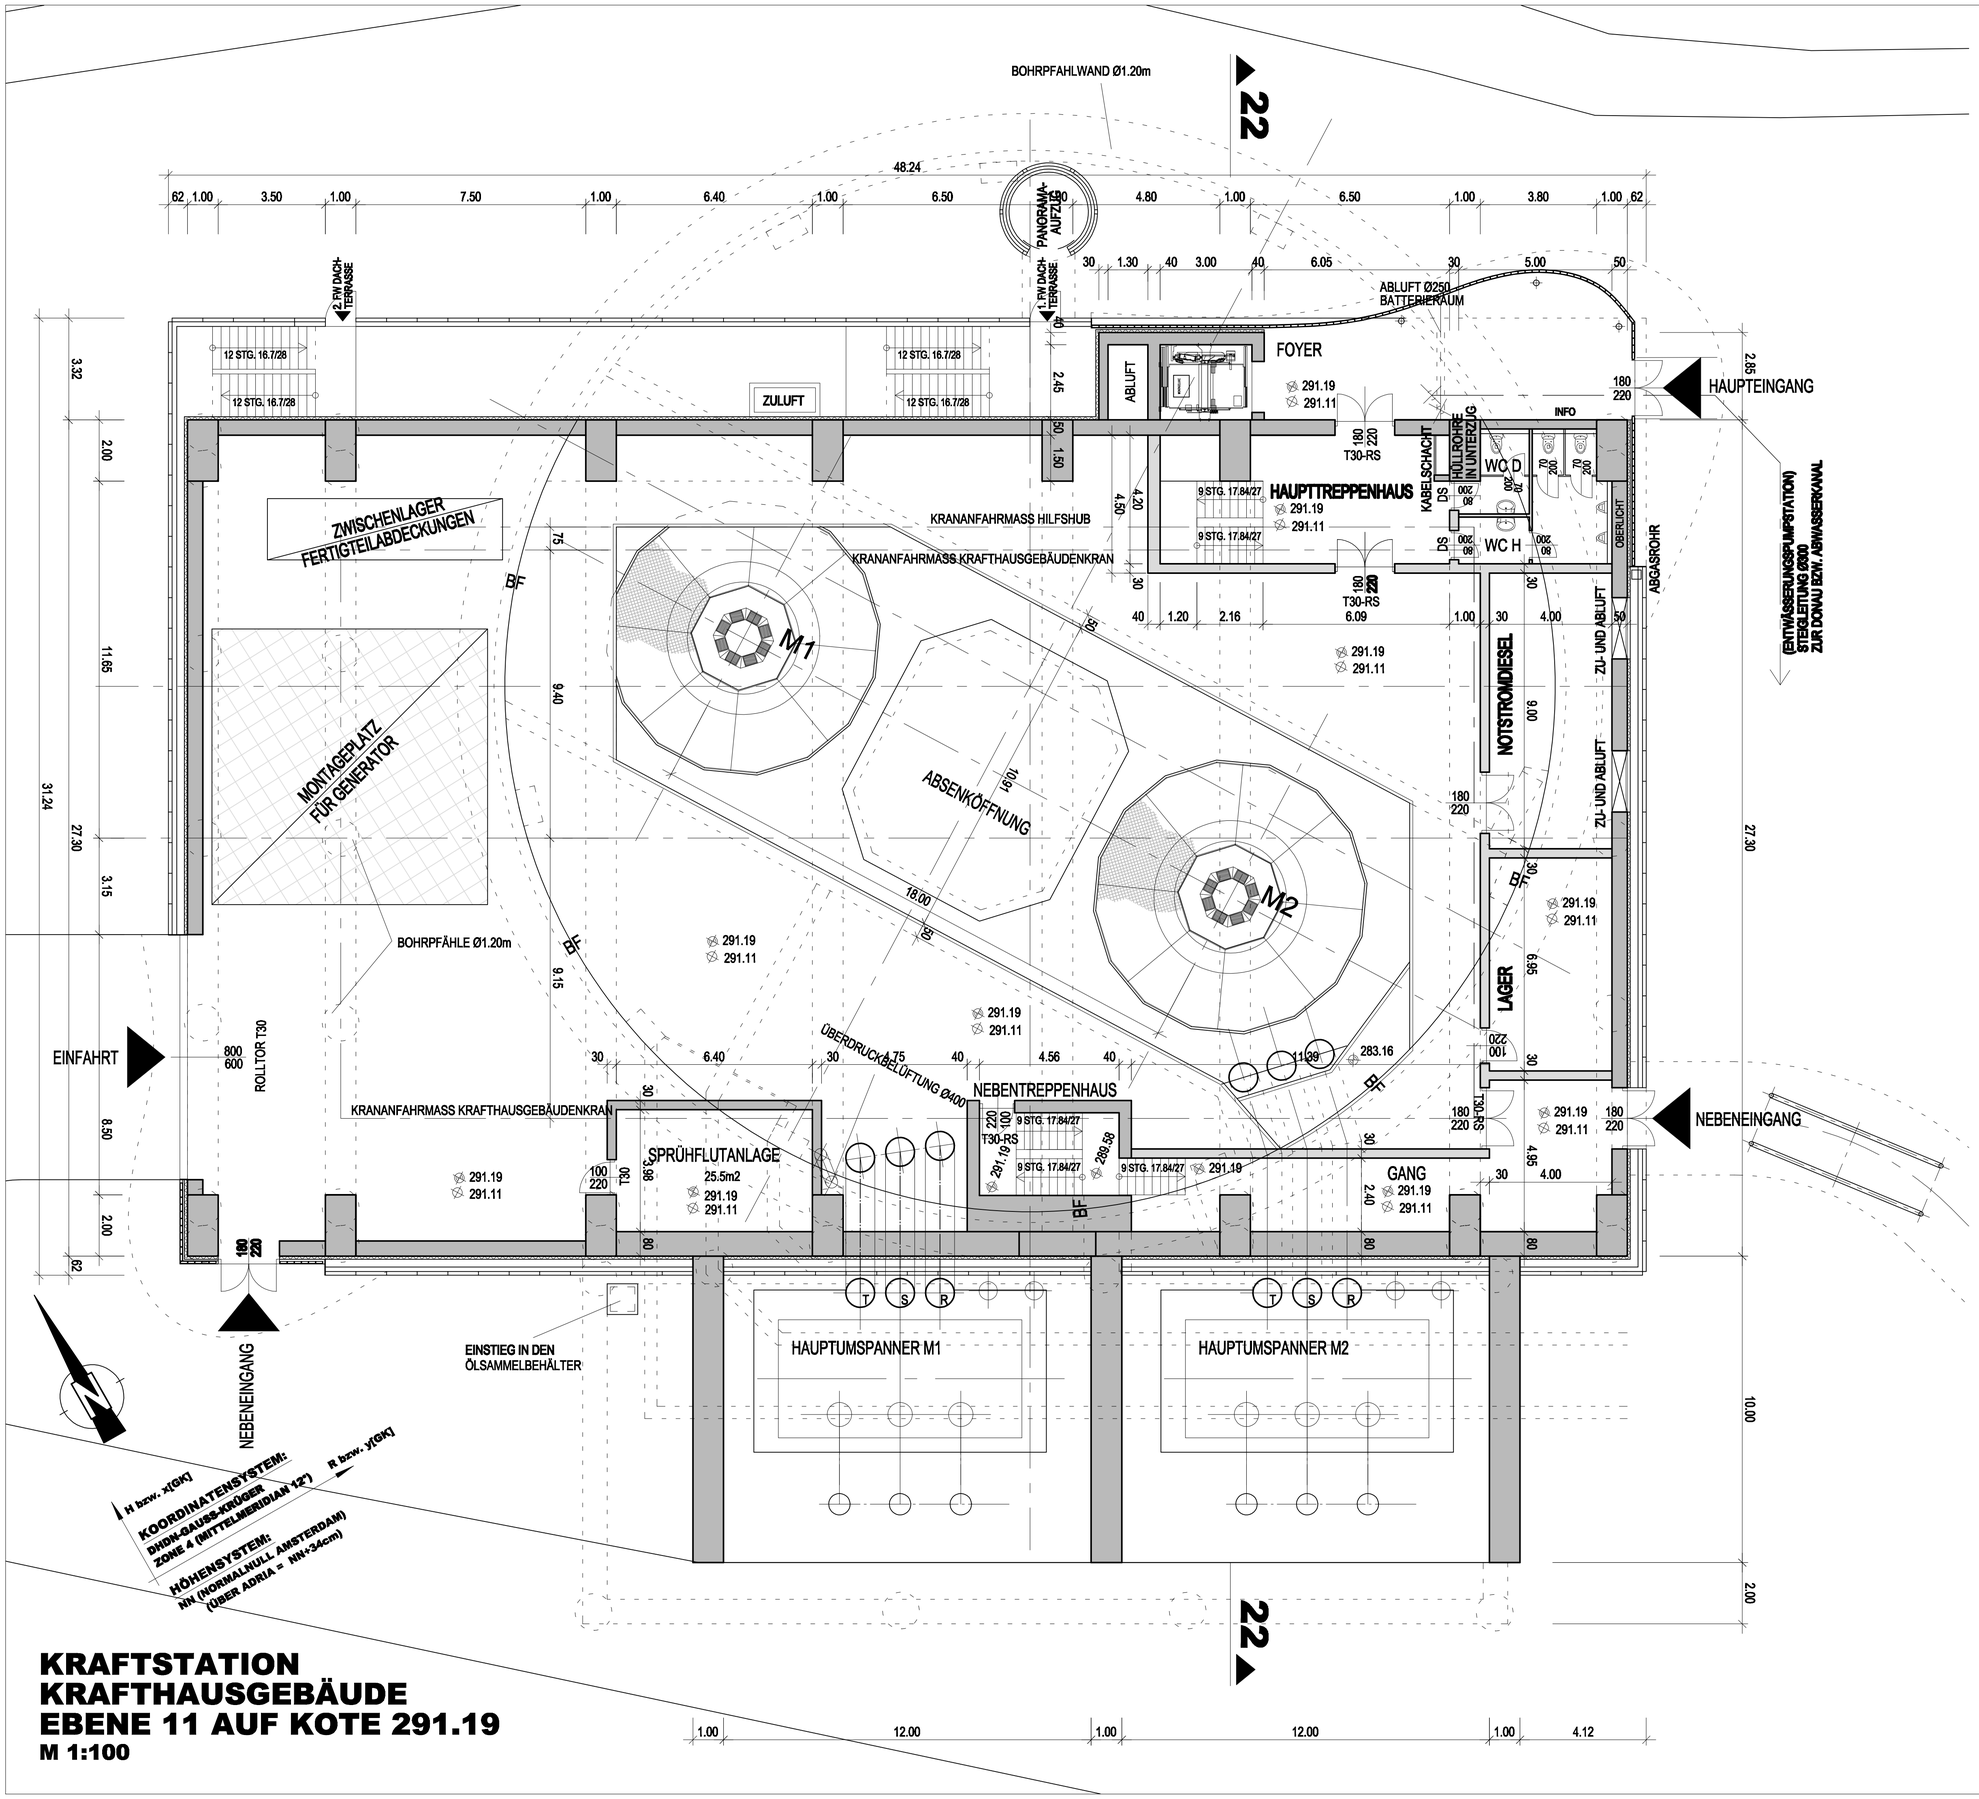

KRAFTSTATION
KRAFTHAUSGEBÄUDE
EBENE 11 AUF KOTE 291.19
M 1:100

BAYERISCHE ARCHITEKTENKÄMMER KÖRPERSCHAFT DES ÖFFENTLICHEN RECHTS — ARCHITEKTIN BY AK 167 312

05.04.2012 Datum	Unterschrift Entwurfsverfasser
05.04.2012 Datum	Unterschrift Vorhabensträger

Der Inhalt dieser Zeichnung ist geistiges Eigentum des Planerstellers. Die Zeichnung ist dem Empfänger nur zum persönlichen Gebrauch anvertraut. Ohne unsere schriftliche Bewilligung darf sie weder vervielfältigt noch dritten Personen zugänglich gemacht werden. Zuwiderhandeln wird von uns gerichtlich verfolgt.

The content of this drawing is copyright property of the designer. The drawing was handed over to the receiver for personal use only and without our written permission it must not be reproduced or made available to any third parties. Any infringement will be prosecuted.

MASSSTAB - 1:100

0 1,0 2,5 5 7,5 10m

ZUGEHÖRIGE PLÄNE:
JES-A001-DENZ1-A40007-00-..F BIS
JES-A001-DENZ1-A40007-07-..F

Änd.	Datum	Name	Bemerkungen
J			
I			
H			
G			
F			
E			
D			
C			
B			
A			

Projekt: ENERGIESPEICHER RIEDL
Planart: GENEHMIGUNGSPLAN

ENERGIESPEICHER RIEDL
Ein Projekt der Donaukraftwerk Jochenstein AG

DKJ Innstraße 121 94036 Passau DEUTSCHLAND
Projektleitung Am Kraftwerk 2 94107 Untergriesbach DEUTSCHLAND

MARTIN & BETTINA DENZ ARCHITEKTEN
BAHNHOFSTRASSE 32 9 4 0 3 2 P A S S A U
TELEFON 0851/57777
TELEFAX 0851/59621
e-mail: architekturbuero.denz @ t-online.de
www.architekten-denz.de

PLANVERFASSER: DENZ ARCHITEKTEN

	Datum	Name
Gez:	23.03.2012	PETRY
Gepr:	23.03.2012	DENZ
Ges:	23.03.2012	DENZ
KKS-gepr:	04.04.2012	MAYR
Freigabe:	04.04.2012	MAYR

KRAFTSTATION
KRAFTHAUSGEBÄUDE
GRUNDRISS EBENE 11
AUF KOTE 291.19

Freigabe AHP Fachbereich: | Plangröße: A1 | M: 1:100 | CAD-Anwendung: | GSO: | GS1FO:

Fremdfirmen-Nr. | Aufstellungsort | Blatt von Blätter: 01/07

SKS				Projekt-Nr.		Ersteller		Zählteil						KKS																DCC(UAS)
Vorzeichen	S1	S2	S3	Gliederung		Gliederung		Gliederung	Dokumenttyp		Gliederung	Bestnummer	Gliederung	Änderungsindex	Planstatus	Planart	Vorzeichen	GA	Funktion/Bauwerk				Aggregat/Raum					A3	Vorzeichen
																		G	F0	F1	F2	F3	FN	A1	A2	AN			
*	A	A	A	/	A	N	N	N	/	A	A	A	A	N	/	A	N	N	N	N	N	/	N	N	/	A	A	A	*	N	N	A	A	N	N	A	A	N	N	&	A	A	A	A	N	N	N
*	J	E	S	-	A	0	0	1	-	D	E	N	Z	1	-	A	4	0	0	0	7	-	0	0	-	_	F	E	=	1											&	C	L	D	0	2	0