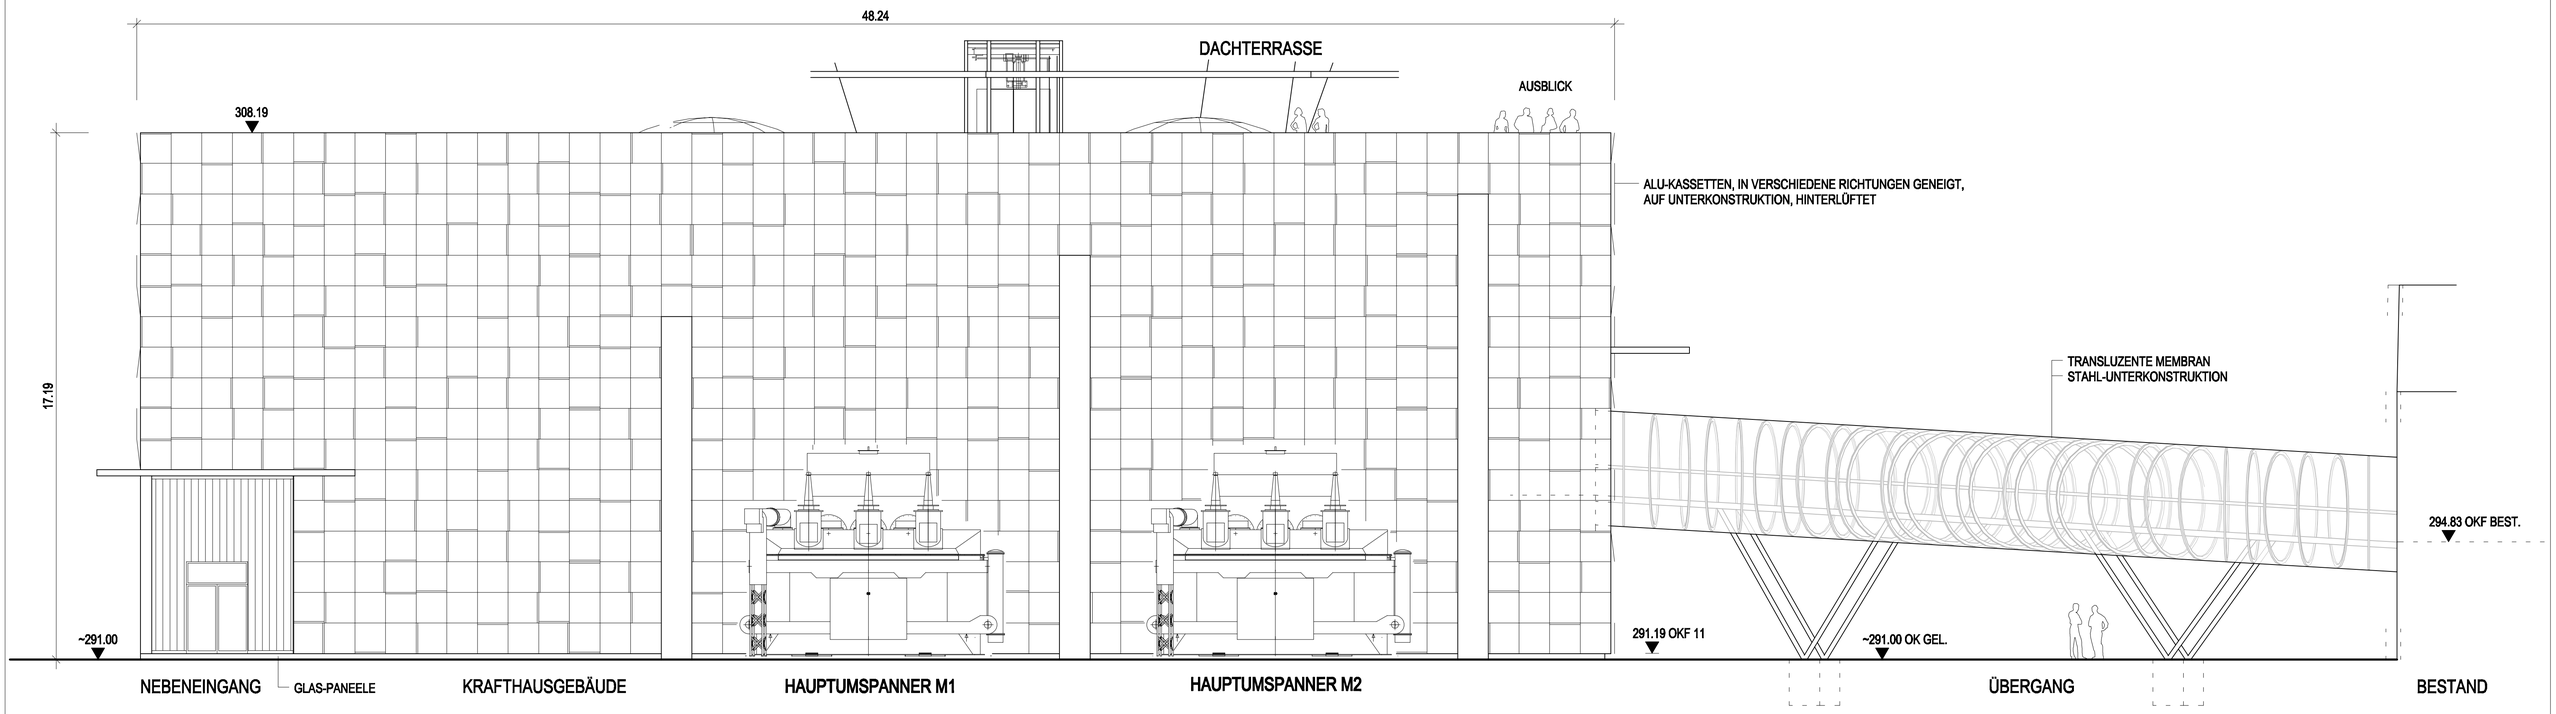

KRAFTSTATION
KRAFTHAUSGEBÄUDE
ANSICHT VON SÜDWESTEN
M 1:100

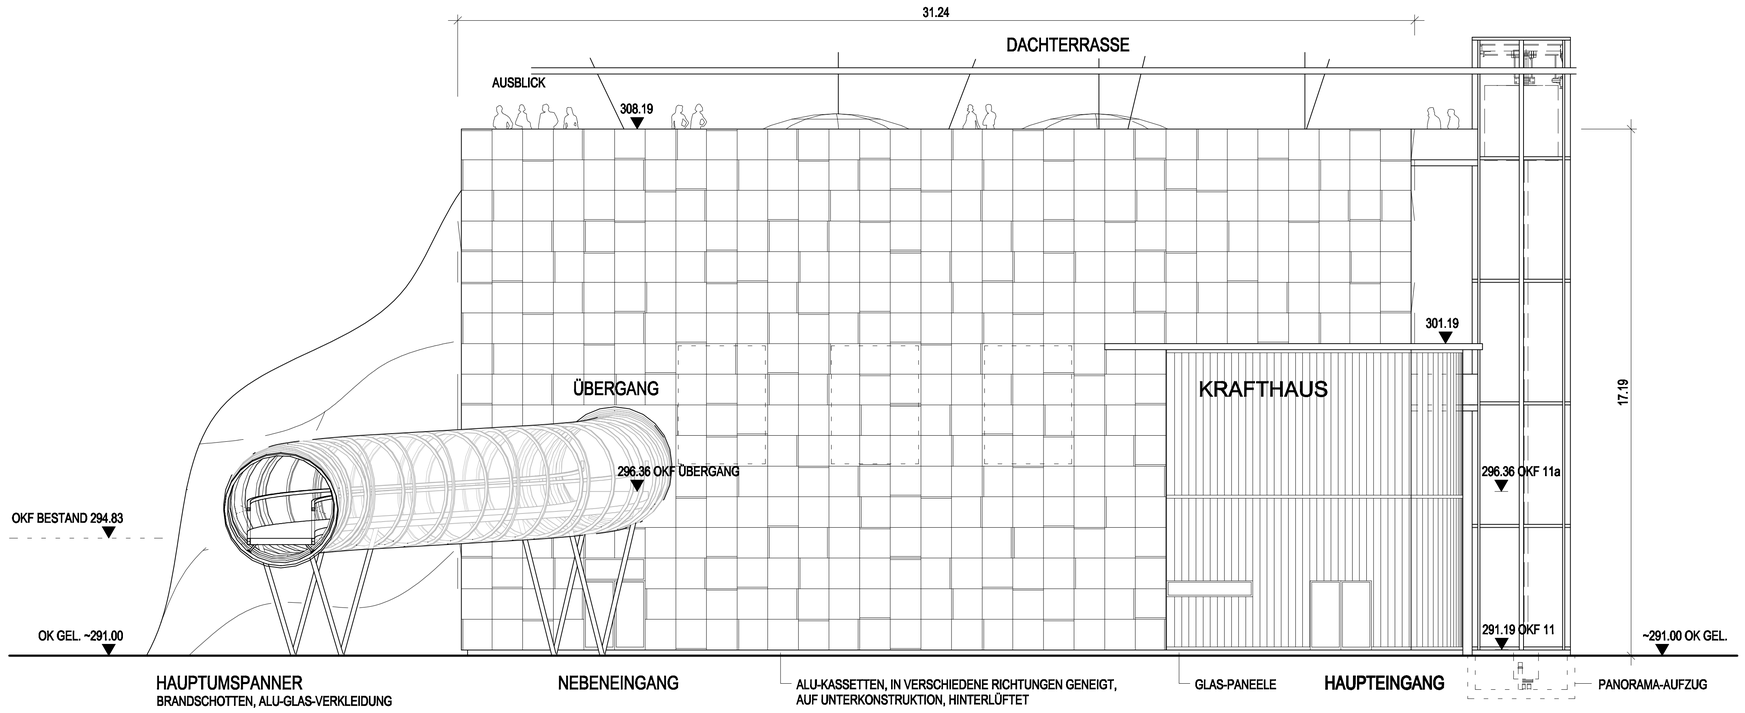

KRAFTSTATION
KRAFTHAUSGEBÄUDE
ANSICHT VON SÜDOSTEN
M 1:100

BAYERISCHE ARCHITEKTEN-KAMMER KÖRPERSCHAFT DES ÖFFENTLICHEN RECHTS
ARCHITEKTIN BY AK 167 312

05.04.2012	Unterschrift Entwurfsverfasser	05.04.2012	Unterschrift Vorhabensträger
Datum		Datum	

Der Inhalt dieser Zeichnung ist geistiges Eigentum des Planerstellers. Die Zeichnung ist dem Empfänger nur zum persönlichen Gebrauch anvertraut. Ohne unsere schriftliche Bewilligung darf sie weder vervielfältigt noch dritten Personen zugänglich gemacht werden. Zuwiderhandeln wird von uns gerichtlich verfolgt.

The content of this drawing is copyright property of the designer. The drawing was handed over to the receiver for personal use only and without our written permission it must not be reproduced or made available to any third parties. Any infringement will be prosecuted.

MASSSTAB - 1:100

0 1,0 2,5 5 7,5 10m

ZUGEHÖRIGE PLÄNE:
JES-A001-DENZ1-A40007-00-_F BIS
JES-A001-DENZ1-A40007-07-_F

Änd.	Datum	Name	Bemerkungen
J			
I			
H			
G			
F			
E			
D			
C			
B			
A			

Projekt: ENERGIESPEICHER RIEDL
Planart: GENEHMIGUNGSPLAN

ENERGIESPEICHER RIEDL
Ein Projekt der Donaukraftwerk Jochenstein AG

DKJ
Innstraße 121
94036 Passau
DEUTSCHLAND

Projektleitung
Am Kraftwerk 2
94107 Untergriesbach
DEUTSCHLAND

MARTIN & BETTINA DENZ ARCHITEKTEN
BAHNHOFSTRASSE 32
94032 PASSAU
TELEFON 0851/57777
TELEFAX 0851/59621
e-mail: architekturbuero.denz@t-online.de
www.architekten-denz.de
PLANVERFASSER: DENZ ARCHITEKTEN

	Datum	Name
Gez:	23.03.2012	PETRY
Gepr:	23.03.2012	DENZ
Ges:	23.03.2012	DENZ
KKS-gepr:	04.04.2012	MAYR
Freigabe:	04.04.2012	MAYR

KRAFTSTATION
KRAFTHAUSGEBÄUDE
ANSICHTEN VON SÜDWESTEN UND SÜDOSTEN

Freigabe AHP Fachbereich: | Plangröße: A1 | M: 1:100 | CAD-Anwendung: | GS0: | GS1FO:

Fremdfirmen-Nr. | Aufstellungsort | Blatt von Blätter: 05 / 07

SKS				Projekt-Nr.		Ersteller		Zähleil				KKS																DCC(UAS)			
*	Verzeichen	S1	S2	S3	Gliederung		Gliederung		Gliederung	Datumseintrag		Gliederung	Blattnummer	Gliederung	Anlagengruppe	Planstatus	Planart	Verzeichen	GA	Funktion/Bauwerk				Aggregat/Raum					Verzeichen			
																			G	F0	F1	F2	F3	FN	A1	A2	AN	A3				
*	A	A	A	/	A	N	N	N	/	A	A	A	A	N	/	A	N	N	N	N	N	/	N	N	/	A	A	A	=	N	N	A	A	A	N	N	A	A	N	N	N	N	&	A	A	A	N	N	N
*	J	E	S	-	A	0	0	1	-	D	E	N	Z	1	-	A	4	0	0	0	7	-	0	5	-	_	F	E	=	1	_	_	_	_	_	_	_	_	_	_	_	&	C	L	D	0	2	0