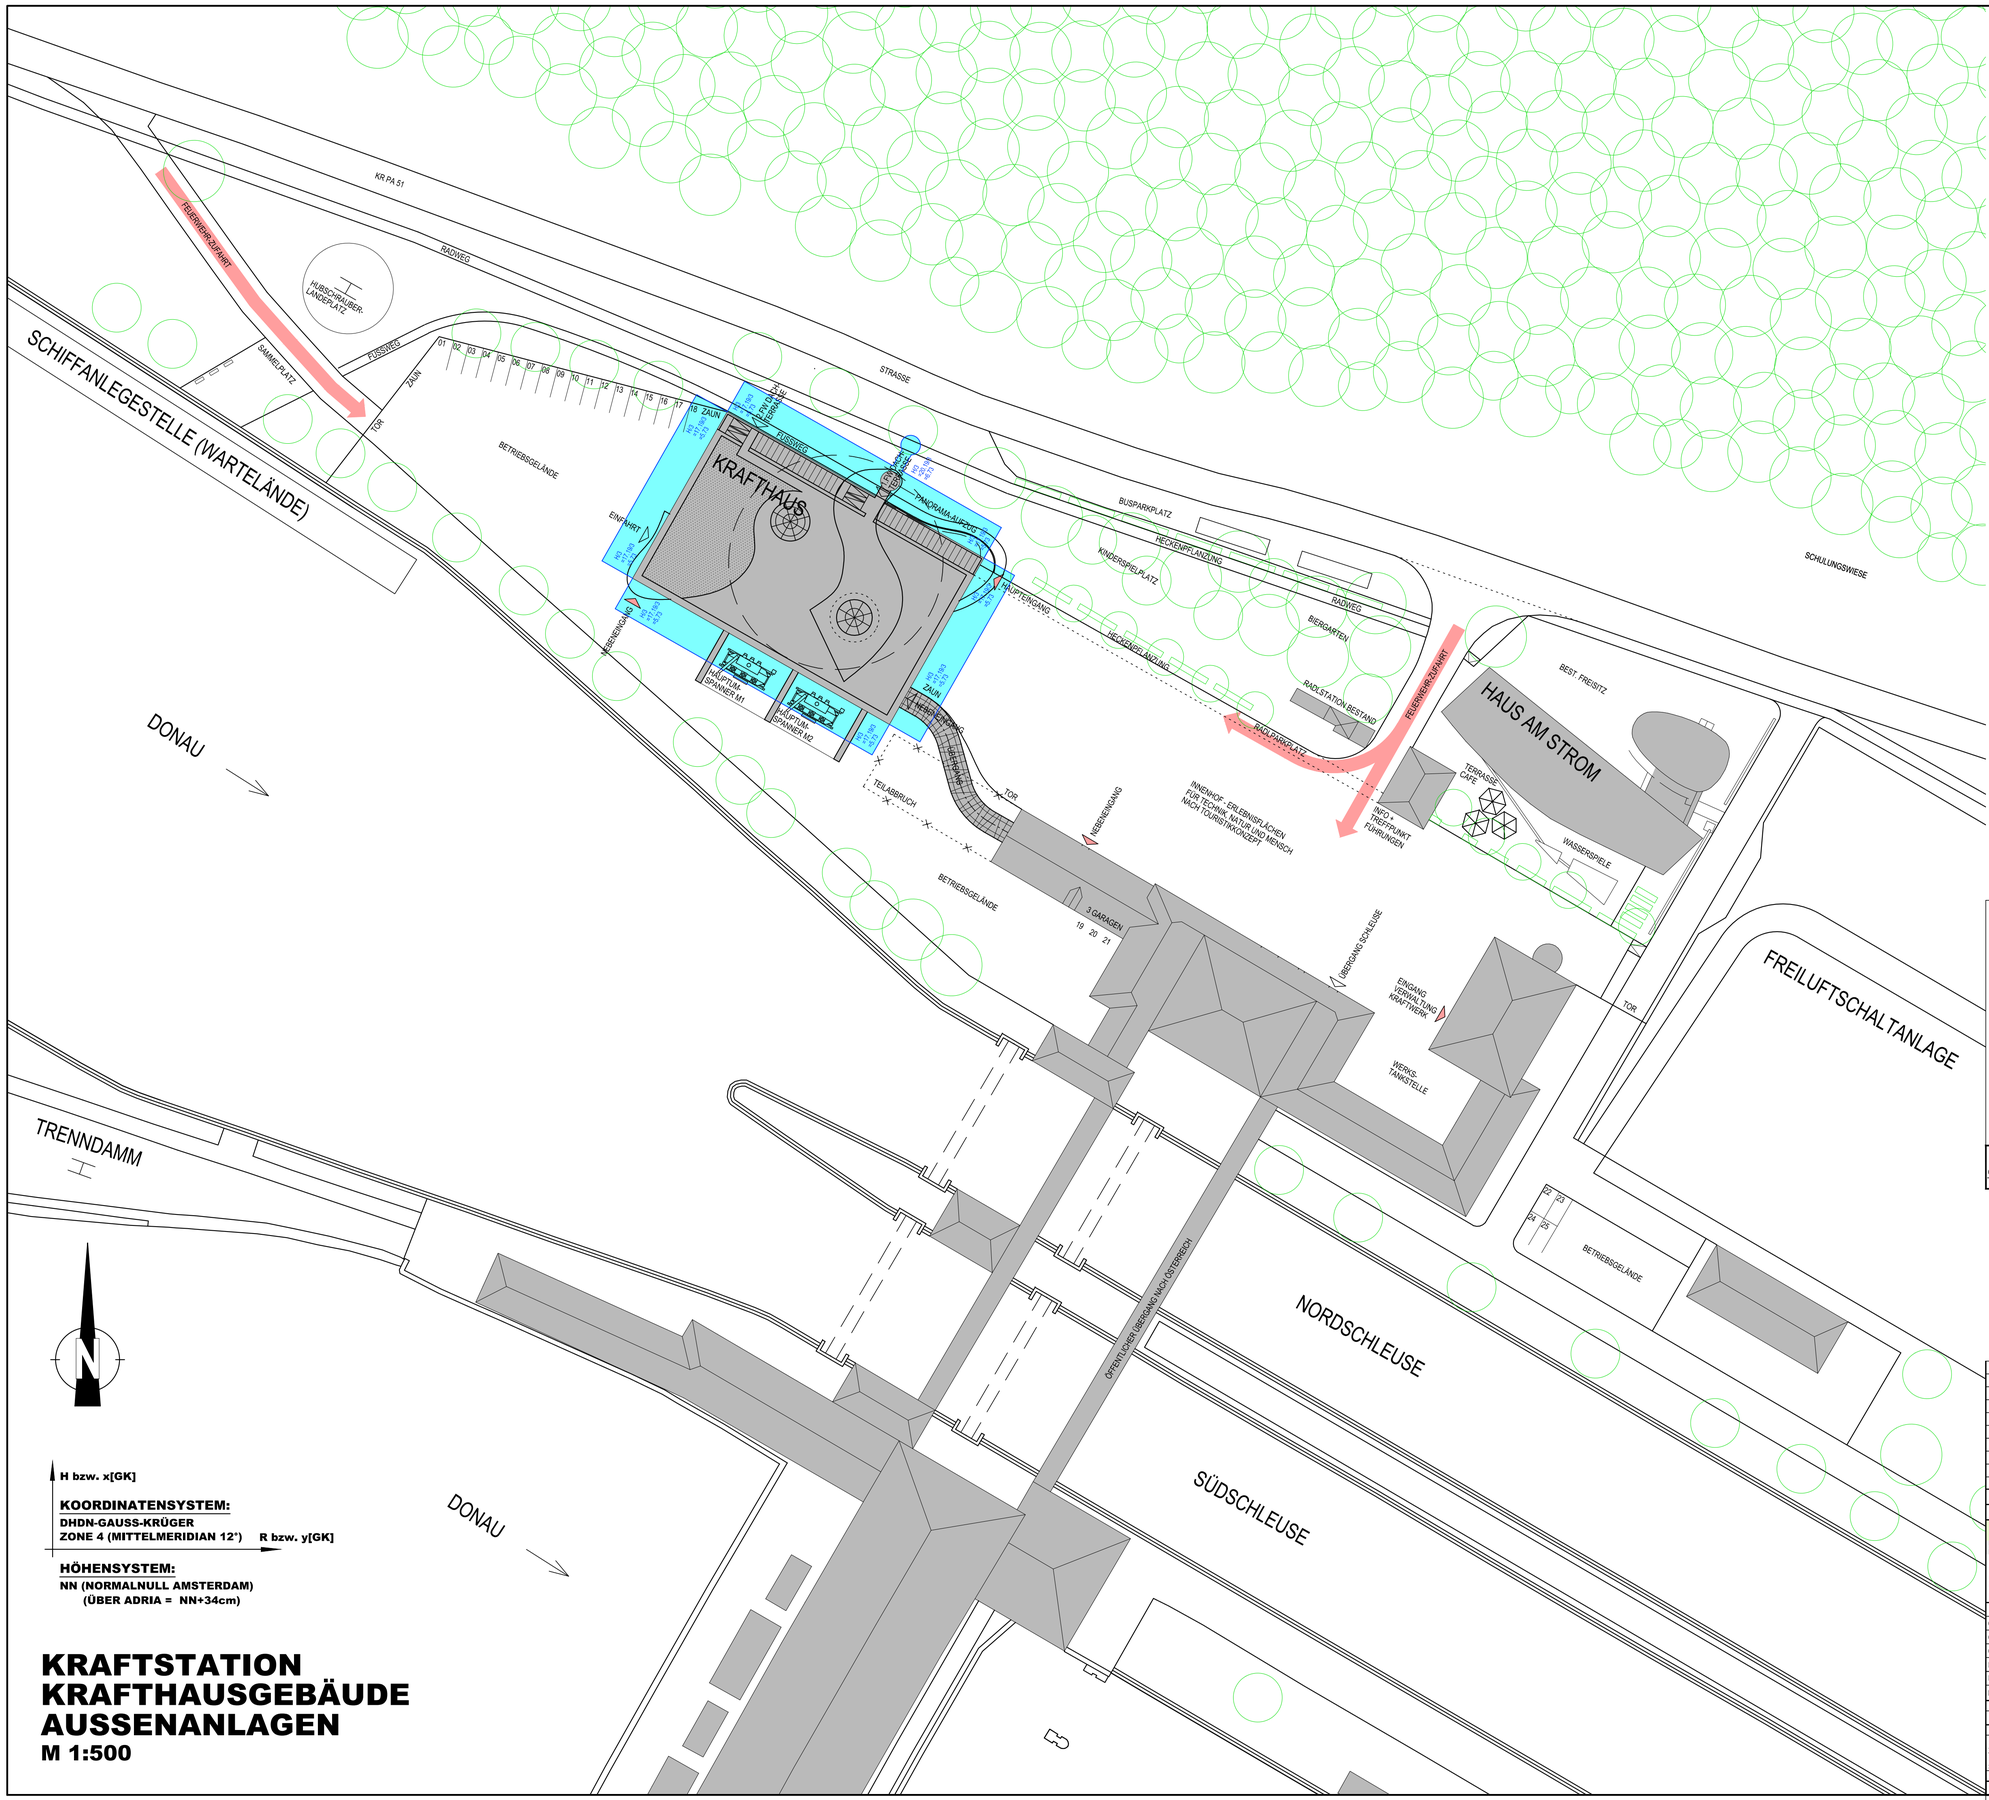

H bzw. x[GK]

KOORDINATENSYSTEM:
DHDN-GAUSS-KRÜGER
ZONE 4 (MITTELMERIDIAN 12°) R bzw. y[GK]

HÖHENSYSTEM:
NN (NORMALNULL AMSTERDAM)
(ÜBER ADRIA = NN+34cm)

KRAFTSTATION
KRAFTHAUSGEBÄUDE
AUSSENANLAGEN
M 1:500

05.04.2012	28.05.2013
Datum Unterschrift Entwurfsverfasser	Datum Unterschrift Vorhabensträger

Der Inhalt dieser Zeichnung ist geistiges Eigentum des Planerstellers. Die Zeichnung ist dem Empfänger nur zum persönlichen Gebrauch anvertraut. Ohne unsere schriftliche Bewilligung darf sie weder vervielfältigt noch dritten Personen zugänglich gemacht werden. Zuwiderhandeln wird von uns gerichtlich verfolgt.

The content of this drawing is copyright property of the designer. The drawing was handed over to the receiver for personal use only and without our written permission it must not be reproduced or made available to any third parties. Any infringement will be prosecuted.

MASSSTAB - 1:500
0 5 10 15 20 25 50m

ZUGEHÖRIGE PLÄNE:
JES-A001-DENZ1-A40007-00-..F BIS
JES-A001-DENZ1-A40007-07-..F

Änd.	Datum	Name	Bemerkungen
J			
I			
H			
G			
F			
E			
D			
C			
B			
A	28.05.2013	MARINITSCH	RADSTATION BESTAND

Projekt: ENERGIESPEICHER RIEDL
Planart: GENEHMIGUNGSPLAN

ENERGIESPEICHER RIEDL
Ein Projekt der Donaukraftwerk Jochenstein AG

DKJ
Innstraße 121
94036 Passau
DEUTSCHLAND

Projektleitung
Am Kraftwerk 2
94107 Untergriesbach
DEUTSCHLAND

MARTIN & BETTINA DENZ ARCHITEKTEN
BAHNHOFSTRASSE 32
9 4 0 3 2 P A S S A U
TELEFON 0851/57777
TELEFAX 0851/59621
e-mail: architekturbuero.denz @ t-online.de
www.architekten-denz.de
PLANVERFASSER: DENZ ARCHITEKTEN

	Datum	Name
Gez:	30.03.2012	PETRY
Gepr:	30.03.2012	DENZ
Ges:	30.03.2012	DENZ
KKS-gepr:	04.04.2012	MAYR
Freigabe:	04.04.2012	MAYR

KRAFTSTATION
KRAFTHAUSGEBÄUDE
AUSSENANLAGEN MIT ABSTANDSFLÄCHEN UND STELLPLÄTZEN

Freigabe AHP Fachbereich: | Plangröße: A1 | M: 1:500 | CAD-Anwendung: | GS0: | GS1F0:

Fremdfirmen-Nr. | Aufstellungsort + | Blatt von Blätter 06/07

| | SKS | | | | Projekt-Nr. | | | | Ersteller | | | | Zähteil | | | | | | | | KKS | | | | | | | |