


KRAFTSTATION NORDWESTANSICHT SCHLEUSENDIENSTGEBÄUDE NEU M 1:100

M 1:100

BESTAND SCHLEUSENDIENSTGEBÄUDE

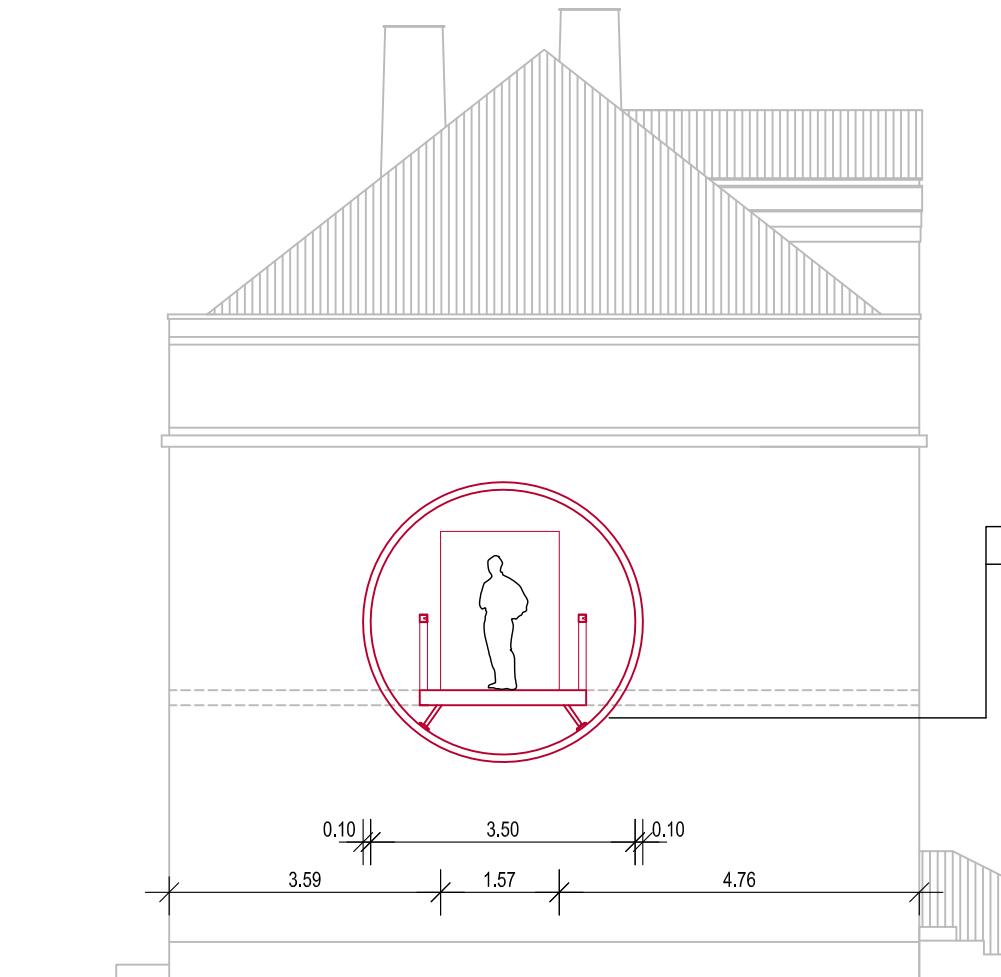

BESTAND

ÜBERGANG NEU

299.75

- TRANSLUZENTE MEMBRAN
- STAHL-UNTERKONSTRUKTION

294.83 OKF BEST.

~291.00 OK GEI

Datum	Unterschrift	Entwurfsverfasser	Datum	Unterschrift	Vorhabensträger
-------	--------------	-------------------	-------	--------------	-----------------

Der Inhalt dieser Zeichnung ist geistiges Eigentum des Planerstellers. Die Zeichnung ist dem Empfänger nur zum persönlichen Gebrauch anvertraut. Ohne unsere schriftliche Bewilligung darf sie weder vervielfältigt noch dritten Personen zugänglich gemacht werden. Zu widerhandeln wird von uns gerichtlich verfolgt.

The content of this drawing is copyright property of the designer. The drawing was handed over to the receiver for personal use only and without our written permission it must not be reproduced or made available to any third parties. Any infringement will be prosecuted.

MASSSTAB - 1:10

ZUGEHÖRIGE PLÄNE:
JES-A001-DENZ1-A40007-00-..F BIS
JES-A001-DENZ1-A40007-07-..F

J			
I			
H			
G			
F			
E			
D			
C			
B			
A			
Änd.	Datum	Name	Bemerkungen

Verbund

Verbund Hydro Power AG
EUROPAPLATZ 2
1050 Wien
Austria

PLANVERFASSER: VERBUND HYDRO P

KRAFTSTATION SCHLEUSENDIENSTGEBÄUDE NEU ANSICHT NORDWESTEN