ENERGIEAB- UND ZULEITUNG
LAGEPLAN
M 1 : 500

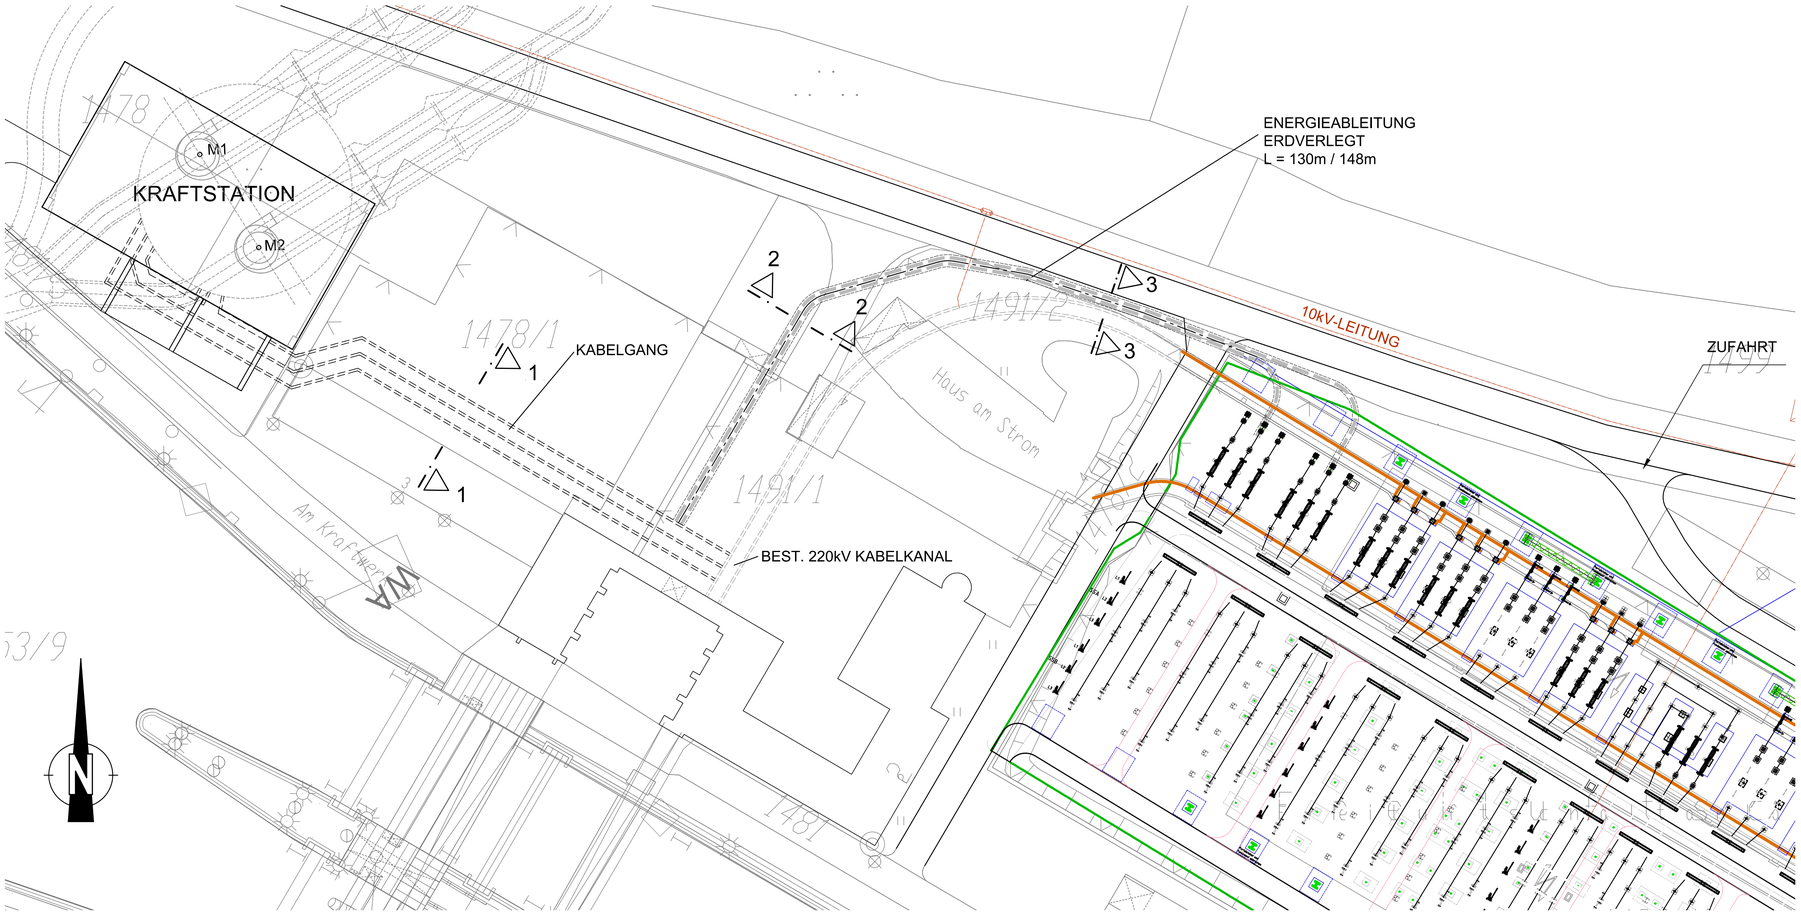

SCHNITT 3-3
M 1 : 100

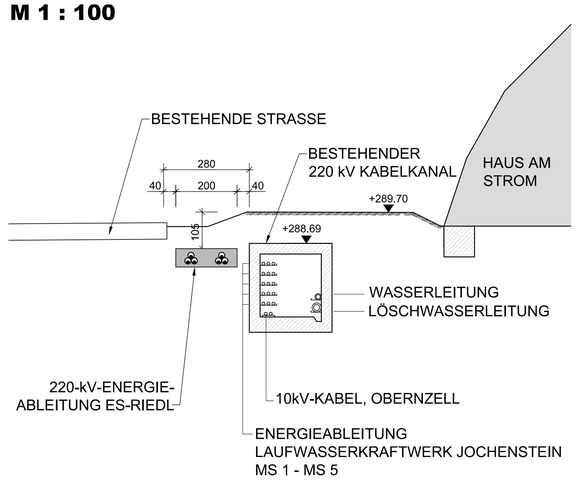

SCHNITT 1-1
M 1 : 50

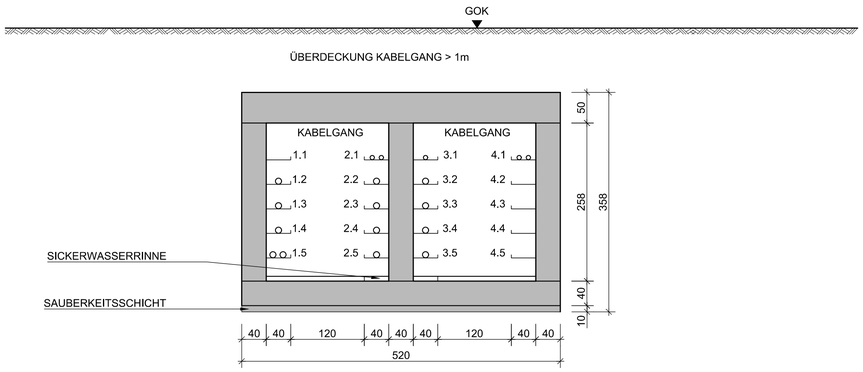

SCHNITT 2-2
M 1 : 50

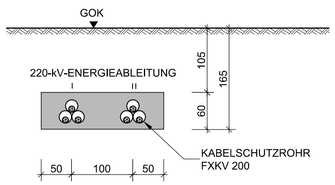

LEGENDE

ENERGIEABLEITUNG

STROMLEITUNG

1.1		RESERVE		2.1		STEUERKABEL UND LICHTWELLENLEITER		3.1		STEUERKABEL		4.1		STEUERKABEL UND LICHTWELLENLEITER
1.2	DN 100	HEIZWASSER		2.2	9 kV	EIGENBEDARF		3.2	9 kV	EIGENBEDARF		4.2		RESERVE
1.3	DN 100	KÜHLWASSER		2.3	220 kV	ENERGIEABLEITUNG		3.3	220 kV	ENERGIEABLEITUNG		4.3		RESERVE
1.4	DN 100	TRINKWASSER JOCHENSTEIN		2.4	220 kV	ENERGIEABLEITUNG		3.4	220 kV	ENERGIEABLEITUNG		4.4		RESERVE
1.5	DN 100	TRINK-LÖSCHWASSER		2.5	220 kV	ENERGIEABLEITUNG		3.5	220 kV	ENERGIEABLEITUNG		4.5		RESERVE

H bzw. x[GK]

KOORDINATENSYSTEM:
DHDN-GAUSS-KRÜGER
ZONE 4 (MITTELMERIDIAN 12°) **R bzw. y[GK]**

HÖHENSYSTEM:
NN (NORMALNULL AMSTERDAM)
(ÜBER ADRIA = NN+34cm)

Der Inhalt dieser Zeichnung ist geistiges Eigentum des Planerstellers. Die Zeichnung ist dem Empfänger nur zum persönlichen Gebrauch anvertraut. Ohne unsere schriftliche Bewilligung darf sie weder vervielfältigt noch dritten Personen zugänglich gemacht werden. Zuwiderhandeln wird von uns gerichtlich verfolgt.

The content of this drawing is copyright property of the designer. The drawing was handed over to the receiver for personal use only and without our written permission it must not be reproduced or made available to any third parties. Any infringement will be prosecuted.

MASSSTAB - 1:50
0 0,5 1,0 1,5 2,0 2,5 5,0m

MASSSTAB - 1:100
0 1,0 2,5 5 7,5 10m

MASSSTAB - 1:500
0 5 10 15 20 25 50m

0.50m²

PLANGRUNDLAGE: PÖYRY + RMD CONSULT

10.01.2020	Fritz Raitl	10.01.2020	Kuder
Datum	Unterschrift Entwurfsverfasser	Datum	Unterschrift Vorhabensträger

Änd.	Datum	Name	Bemerkungen
L	15.10.2020	ZOIDL	KABELGANG, RESERVE

Projekt: ENERGIESPEICHER RIEDL — Planart: GENEHMIGUNGSPLAN

ENERGIESPEICHER RIEDL
Ein Projekt der Donaukraftwerk Jochenstein AG

DKJ Innstraße 121 94036 Passau DEUTSCHLAND
Projektleitung Am Kraftwerk 2 94107 Untergriesbach DEUTSCHLAND

ILF CONSULTING ENGINEERS AUSTRIA GmbH
Feldkreuzstrasse 3, 6063 Rum / Innsbruck - Austria

	Datum	Name
Gez:	25.08.2010	HERB/GEBHART
Gepr:	25.08.2010	DR.HOEPFFNER
Ges:	25.08.2010	DR.GÖHL
KKS-gepr:	03.11.2011	MAYR
Freigabe:	03.11.2011	MAYR
Freigabe AHP Fachbereich:		

ENERGIEAB- UND ZULEITUNG
LAGEPLAN UND SCHNITTE

Plangröße: A1 | M: 1:500 | CAD-Anwendung: | GSD: | GS1F0:

Fremdfirmen-Nr. | Aufstellungsort | Bestl vor Blätter: 0 1 / 0 1

| SKS | | | | Projekt-Nr. | | | | Ersteller | | | | Zähleil | | | | | | | | KKS | | | | | | | | | | | | | |