



BAUSTELLENEINRICHTUNG SPRENGMITTELDEPOT LAGEPLAN M 1 : 2500

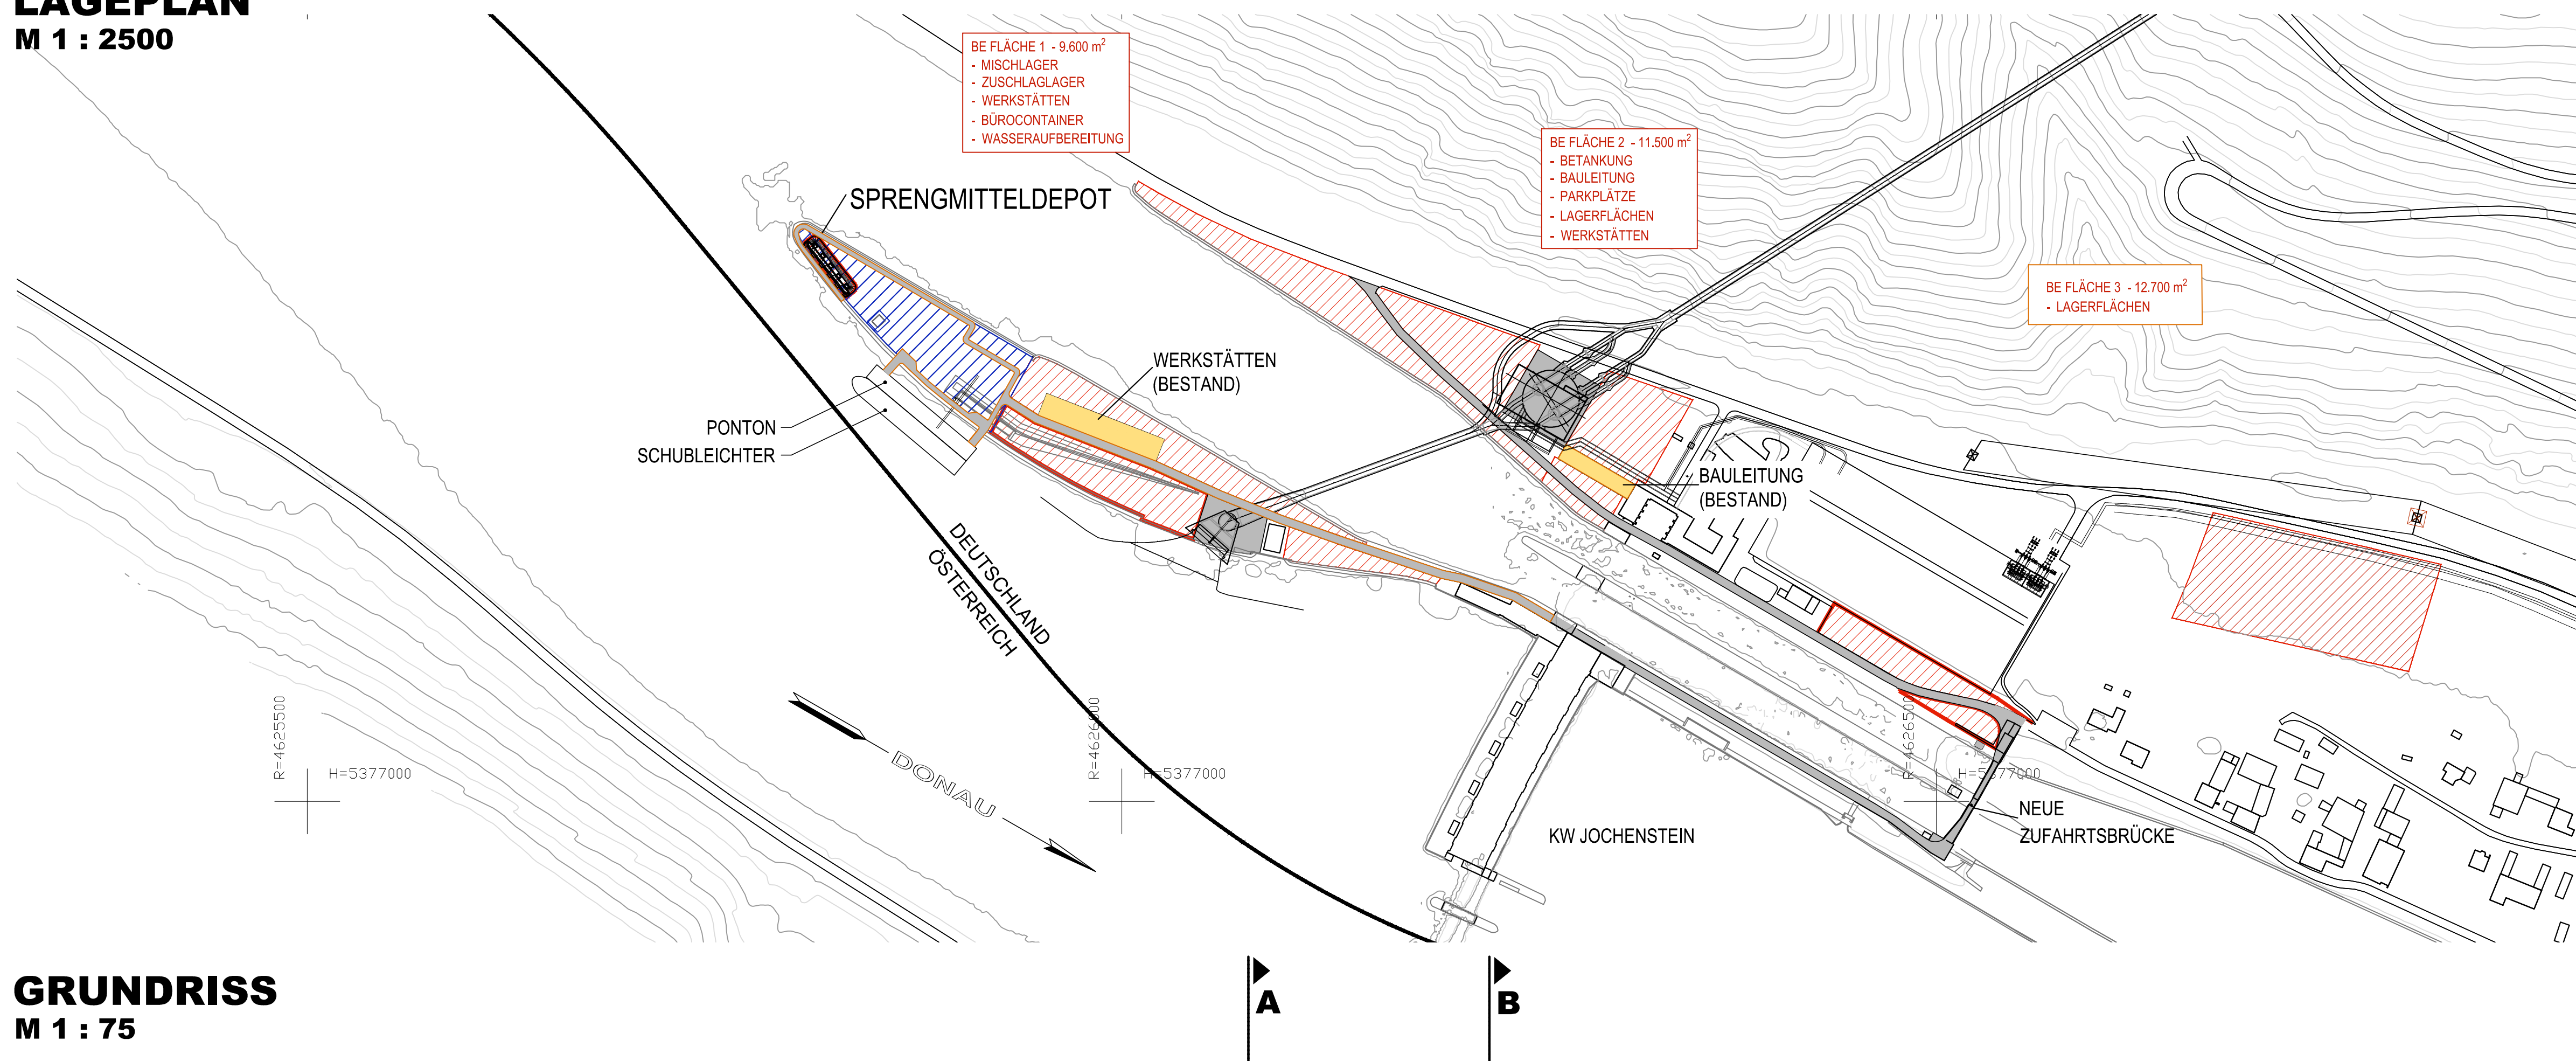


GRUNDRISS

M 1 : 75


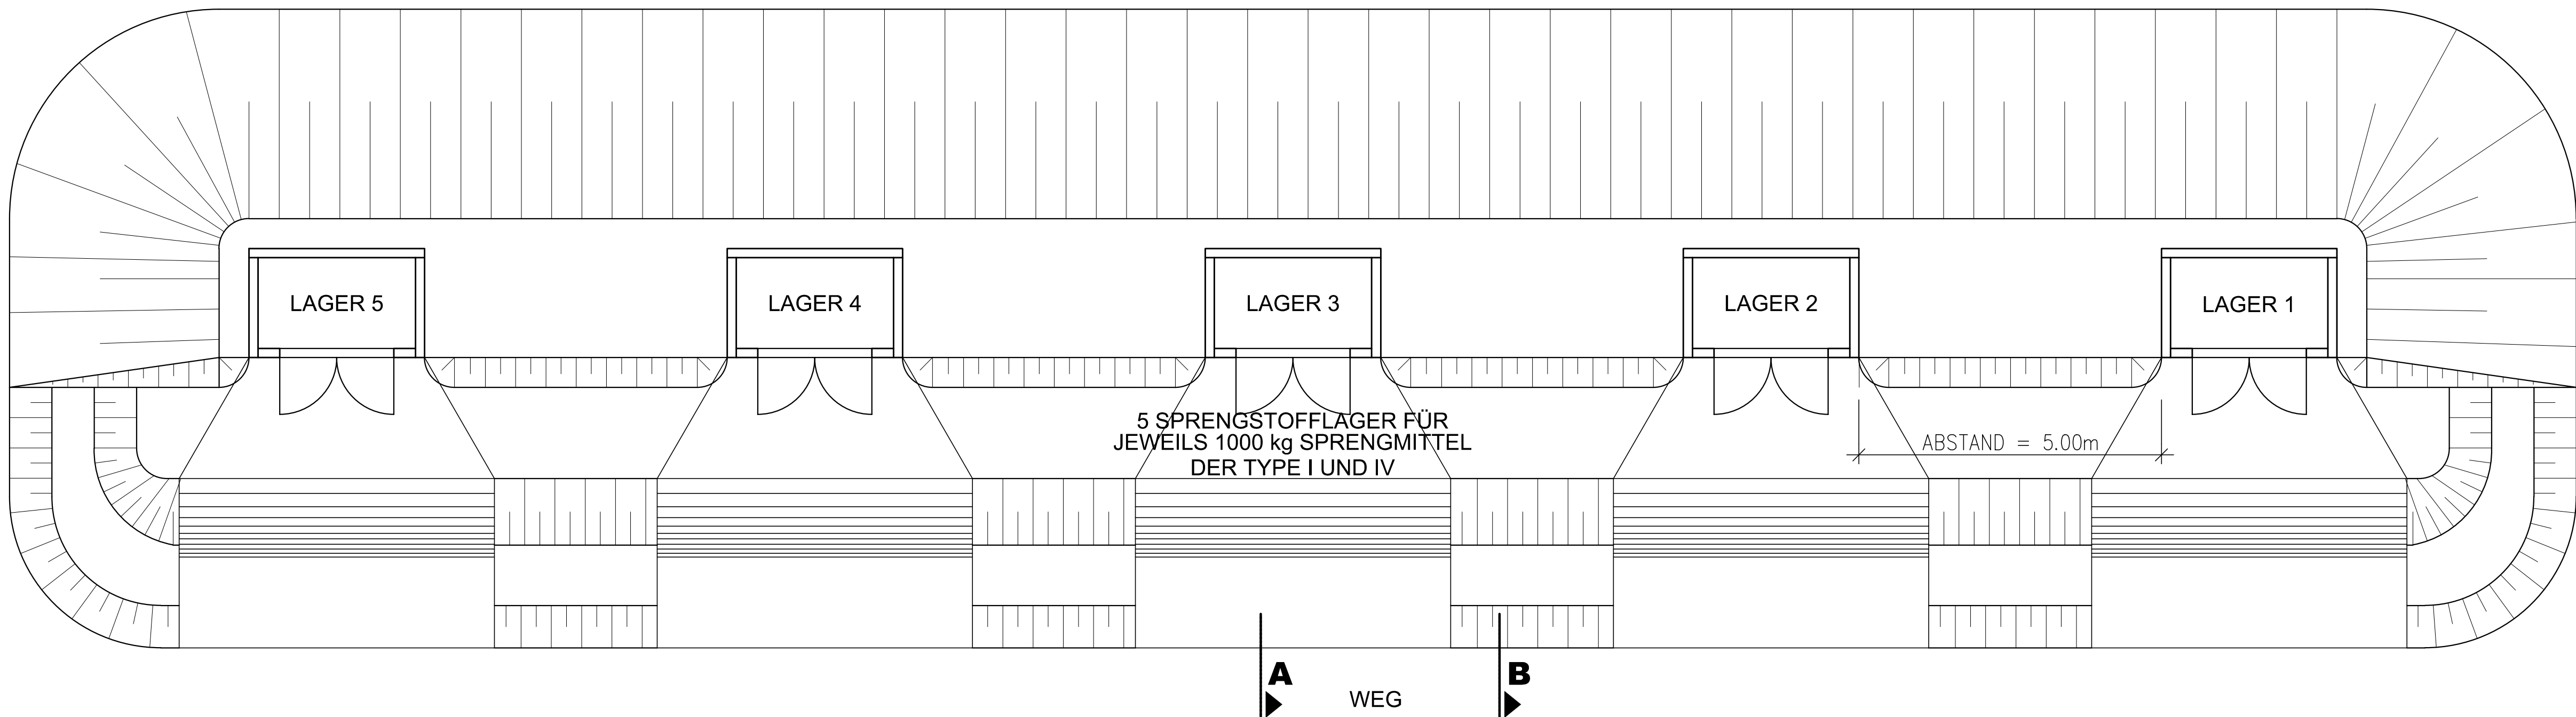


SCHNITT A-A

M 1 : 75

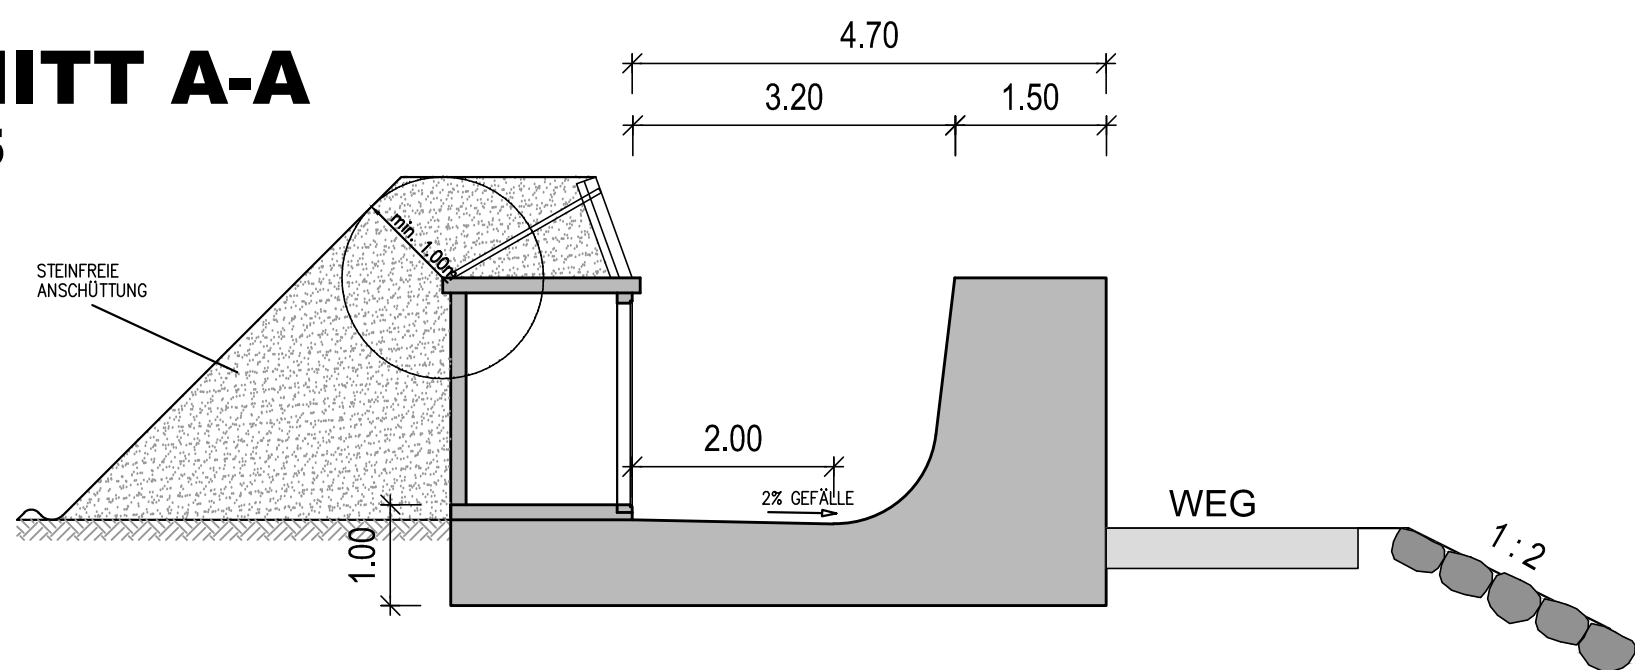

SCHNITT B-B
M 1 : 75

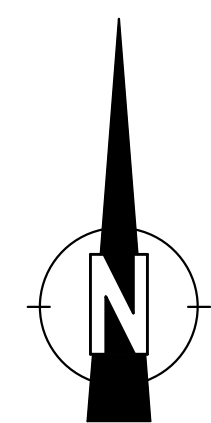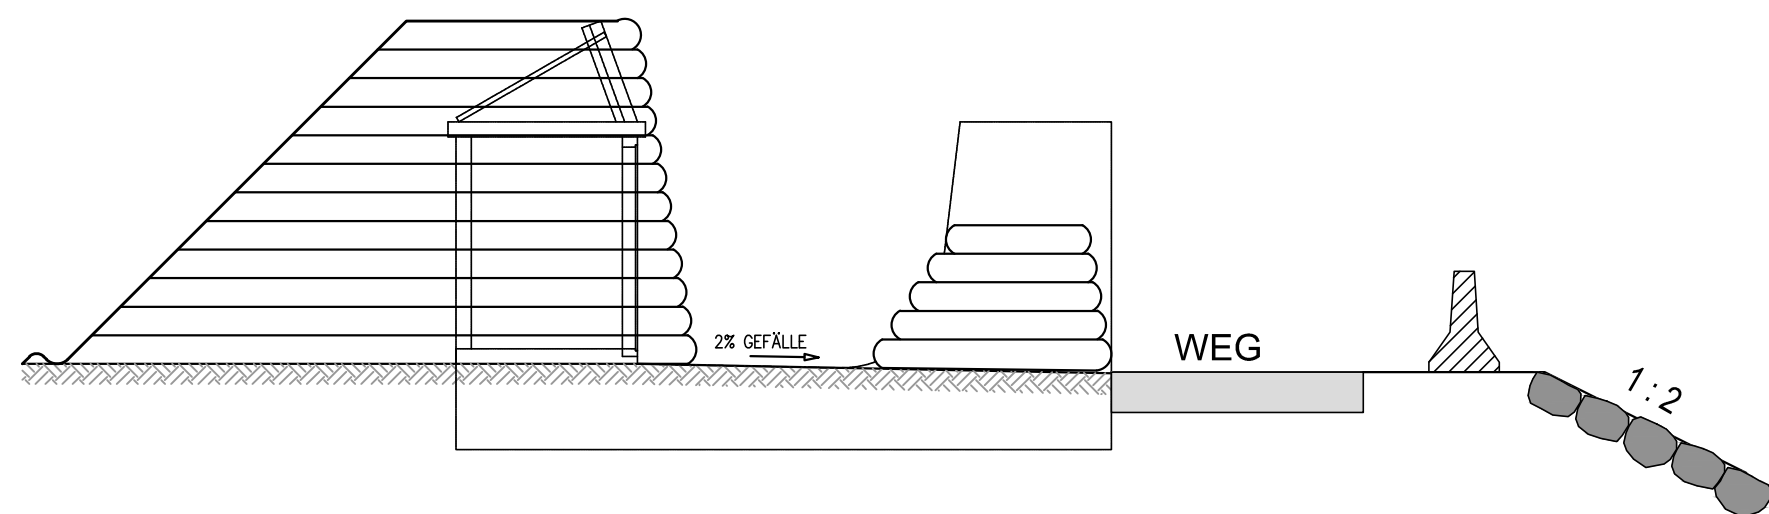


H bzw. x[GK]

COORDINATENSYSYSTEM:
DHDN-GAUSS-KRÜGER
ZONE 4 (MITTELMERIDIAN 12°) R bzw. y[GK]

HÖHENSYSTEM:
NN (NORMALNULL AMSTERDAM,
(ÜBER ADRIA = NN+34cm)

Der Inhalt dieser Zeichnung ist geistiges Eigentum des Planerstellers. Die Zeichnung ist dem Empfänger nur zum persönlichen Gebrauch anvertraut. Ohne unsere schriftliche Bewilligung darf sie weder vervielfältigt noch dritten Personen zugänglich gemacht werden. Zuwiderhandeln wird von uns gerichtlich verfolgt.

The content of this drawing is copyright property of the designer. The drawing was handed over to the receiver for personal use only and without our written permission it must not be reproduced or made available to any third parties. Any infringement will be prosecuted.

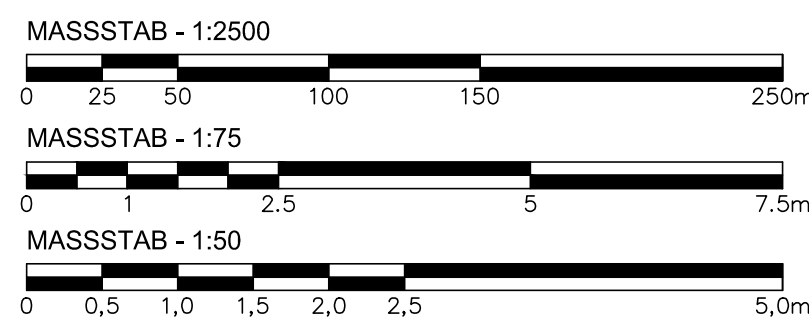

PLANGRUNDLAGE: PÖYRY + RMD CONSULT

22.10.2020		22.10.2020	
Datum	Unterschrift Entwurfsverfasser	Datum	Unterschrift Vorhabensträger

J			
I			
H			
G	10.01.2020	ZIDL	PRÄZISIERUNG BAUABLAUFPLANUNG
F	08.02.2012	PISANU	INARBEITUNG DER KOMMENTARE
E	11.11.2011	ZENZ	INARBEITUNG DER KOMMENTARE
D	23.09.2011	ZENZ	INARBEITUNG DER KOMMENTARE
C	02.09.2011	ZENZ	NEUE LAGE EINGETRAGEN
B	09.02.2011	WÖRDL	GEÄNDERTE LINIENFÜHRUNG AUFGRUND 1-KAVERNENLÖSUNG
A	04.10.2010	KREUTZER	INARBEITUNG DER KOMMENTARE
Änd.	Datum	Name	Bemerkungen

Projekt: ENERGIESPEICHER RIEDL	Planart: GENEHMIGUNGSPLAN
ENERGIESPEICHER RIEDL Ein Projekt der Donaukraftwerk Jocheinstein AG	
DKJ Innstraße 121	Projektleitung Am Kraftwerk 2
ILF CONSULTING ENGINEERS AUSTRIA GmbH Feldkreuzstrasse 3, 6063 Rum / Innsbruck - Austria	
	

	Datum	Name	BAUSTELLENEINRICHTUNG
Gez:	18.08.2010	KREUTZER	SPRENGMITTELDEPOT
Gapri:	18.08.2010	LANG	LAGEPLAN
Ges:	18.08.2010	STEYRER	GRUNDRISS, SCHNITTE

[illegible]