


AUSSTIEG

QUERSCHNITT 1, km 0.00


SCHNITT A - A

M 1 : 100

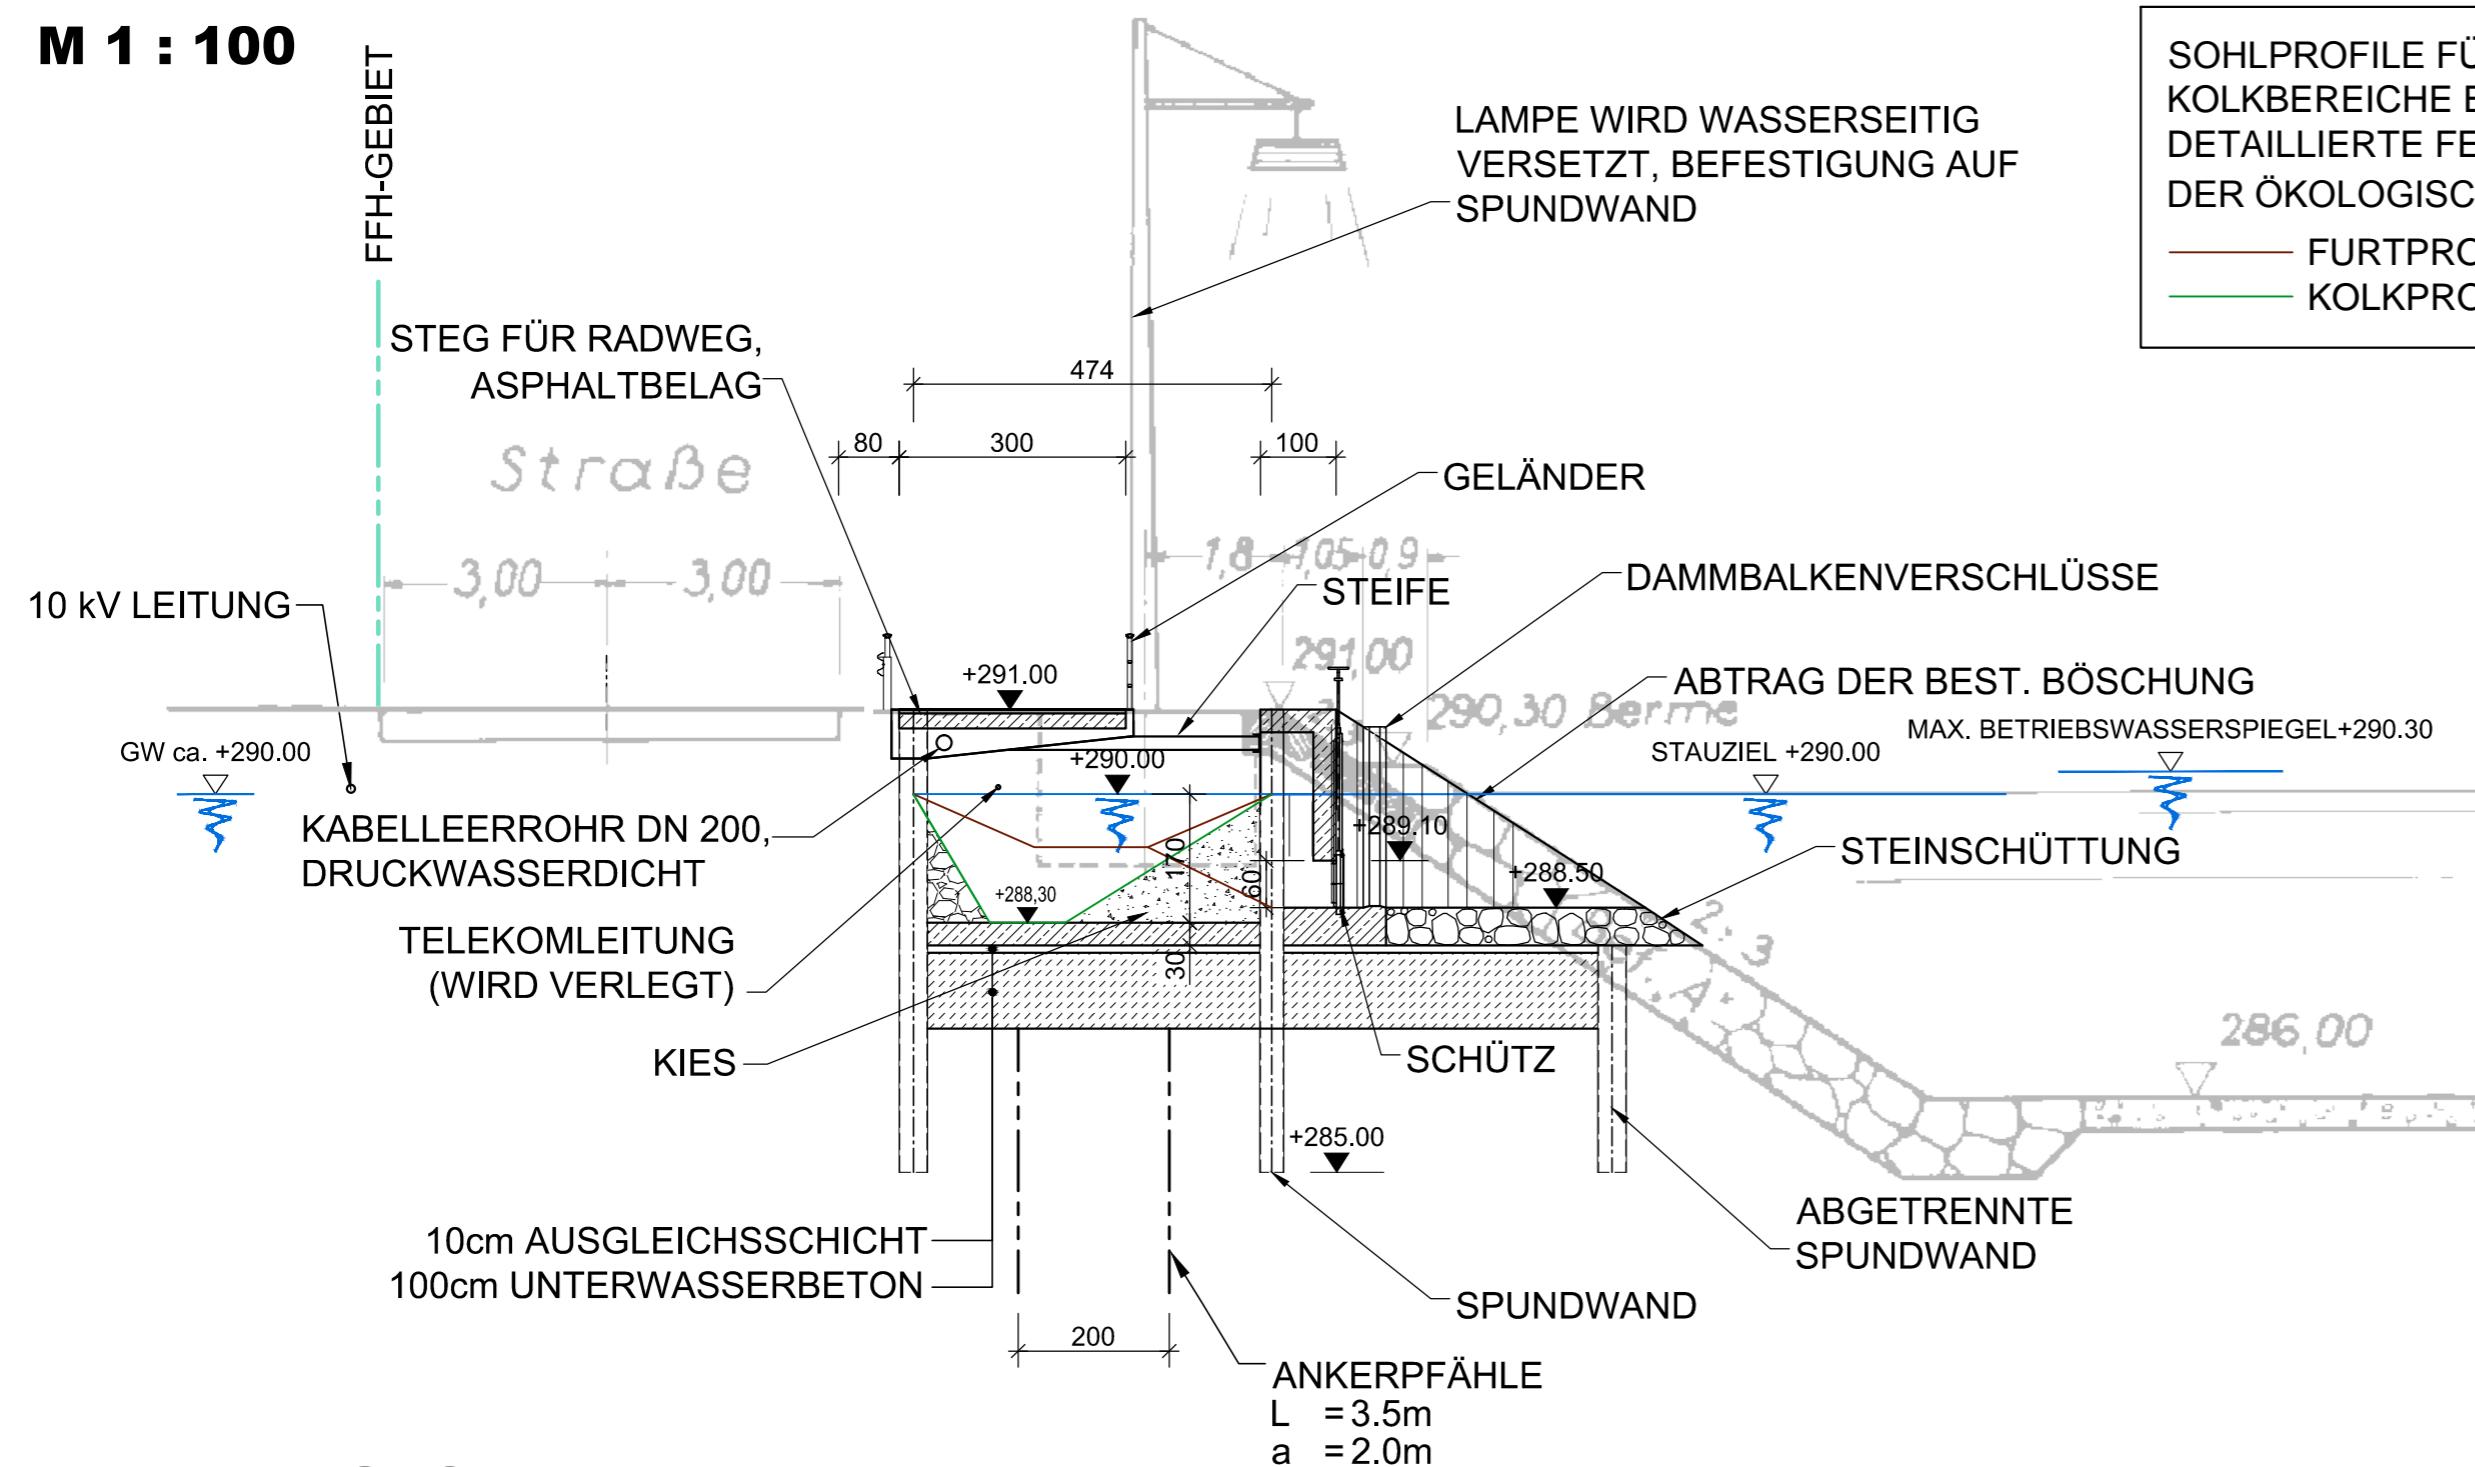

DRAUFSICHT

M 1 : 100

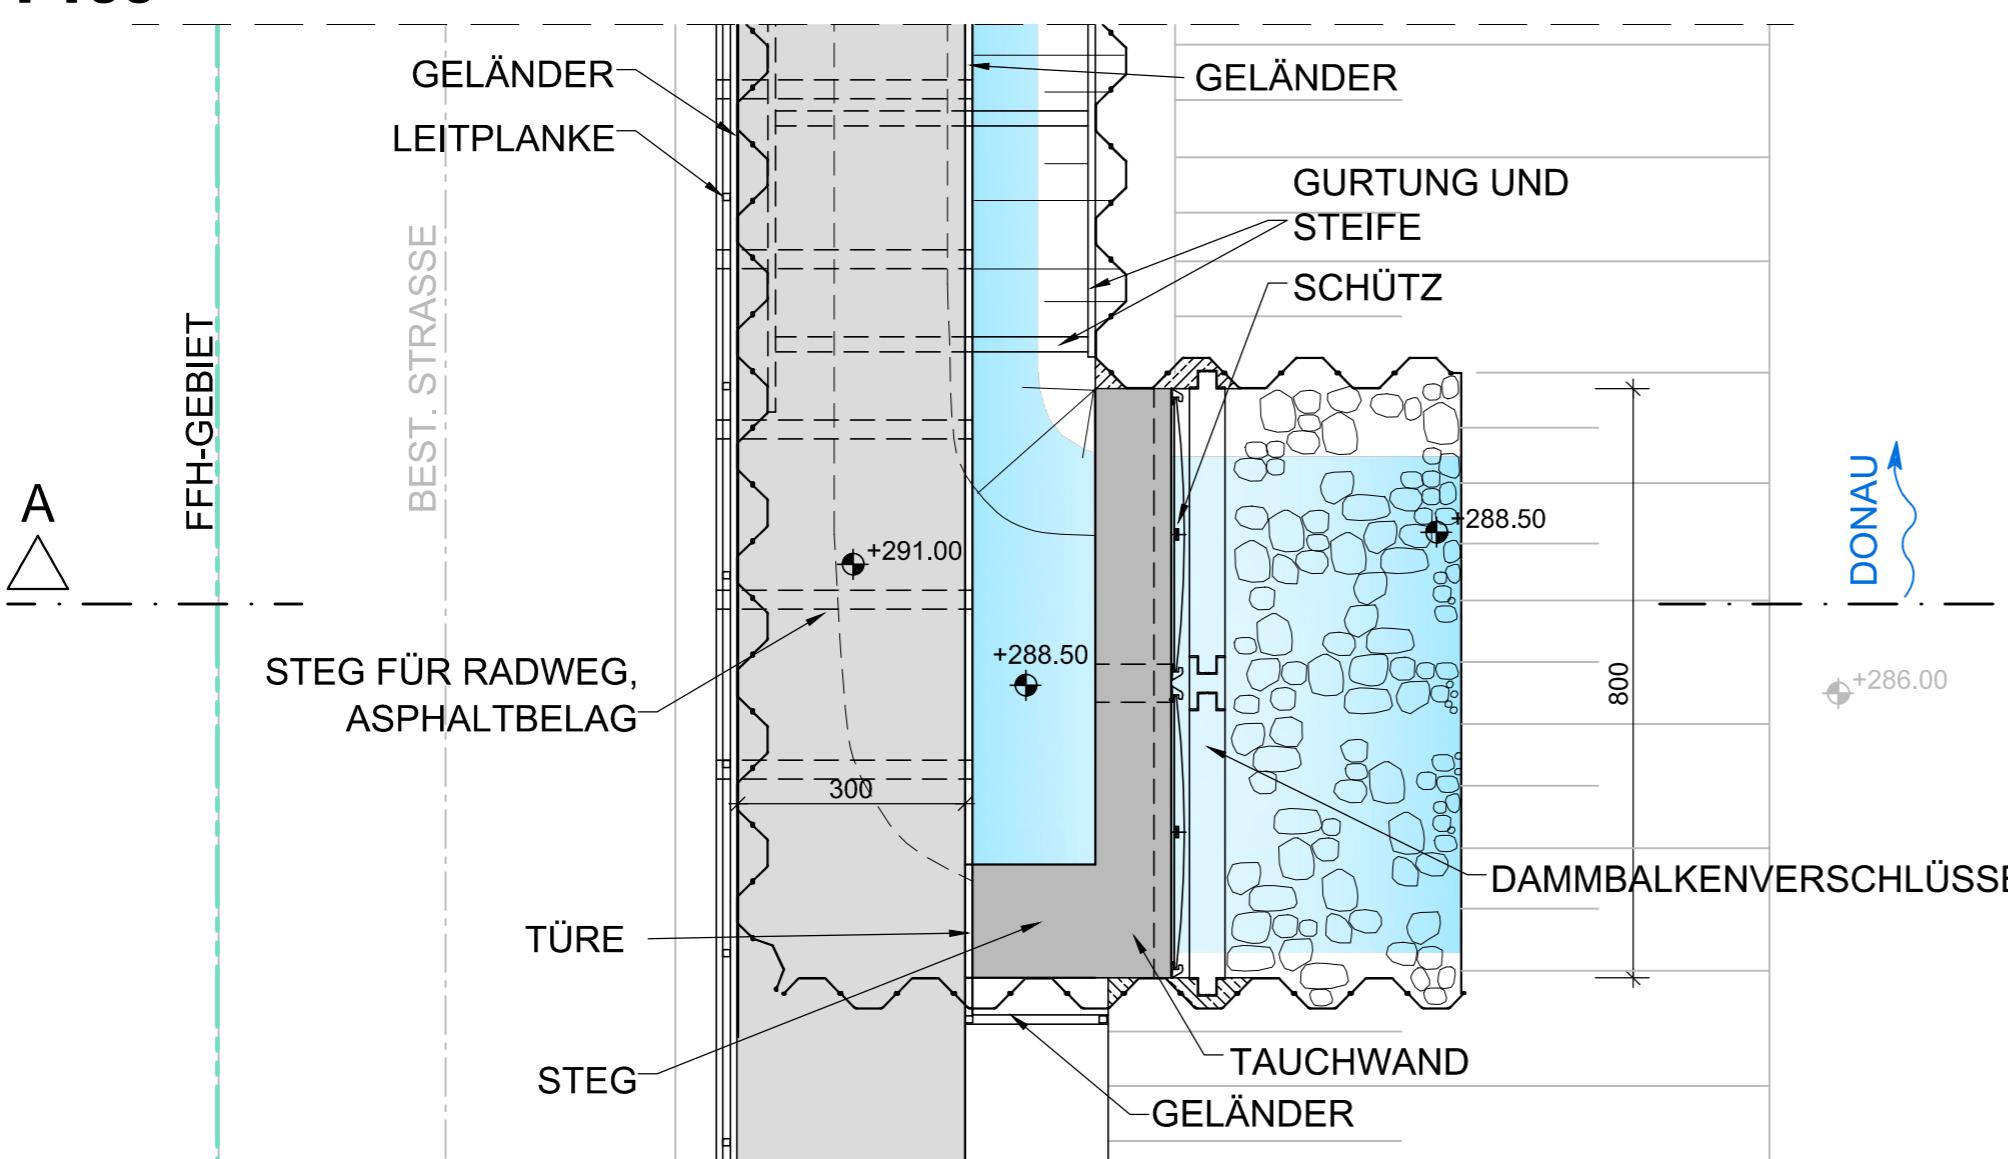

H bzw. x[GK]

KOORDINATENSYSTEM:

**DHDN-GAUSS-KRÜGER
ZONE 4 (MITTELMERIDIAN 12°) R bzw. y[GK]**

HÖHENSYSTEM:

**NN (NORMALNULL AMSTERDAM)
(ÜBER ADRIA = NN+34cm)**

Der Inhalt dieser Zeichnung ist geistiges Eigentum des Planerstellers. Die Zeichnung ist dem Empfänger nur zum persönlichen Gebrauch anvertraut. Ohne unsere schriftliche Bewilligung darf sie weder vervielfältigt noch dritten Personen zugänglich gemacht werden.
Zuwiderhandeln wird von uns gerichtlich verfolgt.

The content of this drawing is copyright property of the designer. The drawing was handed over to the receiver for personal use only and without our written permission it must not be reproduced or made available to any third parties. Any infringement will be prosecuted.

ZUGEHÖRIGE PLÄNE

JES-A001-PERM1-A63002-01
JES-A001-PERM1-A63002-02
JES-A001-PERM1-A63002-03

MASSSTAB - 1:10

A horizontal scale bar with numerical markings at 0, 1,0, 2,5, 5, 7,5, and 10m.

13.06.2013

Datum Unterschrift Entwurfsverfasser

06.2013 Mahr
Unterschrift

Unterschrift Vorhabensträger

J			
I			
H			
G			
F			
E			
D	13.01.2015	MARINTSCH	ANPASSUNG DER KOLKTIEFEN
C	10.08.2012	GEBHART	EINARBEITEN DER KOMMENTARE
B	27.10.2011	GEBHART	EINARBEITEN DER KOMMENTARE
A	29.09.2011	HERB	EINARBEITEN DER KOMMENTARE

 PÖYRY
RMD CONSULT
PLANVERFASSER: RMD CONSULT

Pöyry Energy GmbH
Rainerstrasse 29
5020 Salzburg
AUSTRIA

RMD-Consult GmbH
Blutenburgstraße 20
80636 München



ezb

Technisches Büro Zauner
Marktstraße 53
A-4090 Engelhartszell

Name	AUSSTIEG
GEBHART	QUERSCHNITT 1, km 0.00
HOEFENES	