

# SCHIFFSANLEGESTELLE QUERSCHNITT 3, km 0.23

M 1 : 100

H bzw. x[GK]

## KOORDINATENSYSTEM:

DHDN-GAUSS-KRÜGER  
ZONE 4 (MITTELMERIDIAN 12°) R bzw. y[GK]

## HÖHENSYSTEM:

NN (NORMALNULL AMSTERDAM)  
(ÜBER ADRIA = NN+34cm)

Der Inhalt dieser Zeichnung ist geistiges Eigentum des Planerstellers. Die Zeichnung ist dem Empfänger nur zum persönlichen Gebrauch anvertraut. Ohne unsere schriftliche Bewilligung darf sie weder vervielfältigt noch dritten Personen zugänglich gemacht werden.  
Zu widerhandeln wird von uns gerichtlich verfolgt.


The content of this drawing is copyright property of the designer. The drawing was handed over to the receiver for personal use only and without our written permission it must not be reproduced or made available to any third parties.  
Any infringement will be prosecuted.

ZUGEHÖRIGE PLÄNE:

JES-A001-PERM1-A63002-01  
JES-A001-PERM1-A63002-02  
JES-A001-PERM1-A63002-03

MASSSTAB - 1:100

0 1,0 2,5 5 7,5 10m

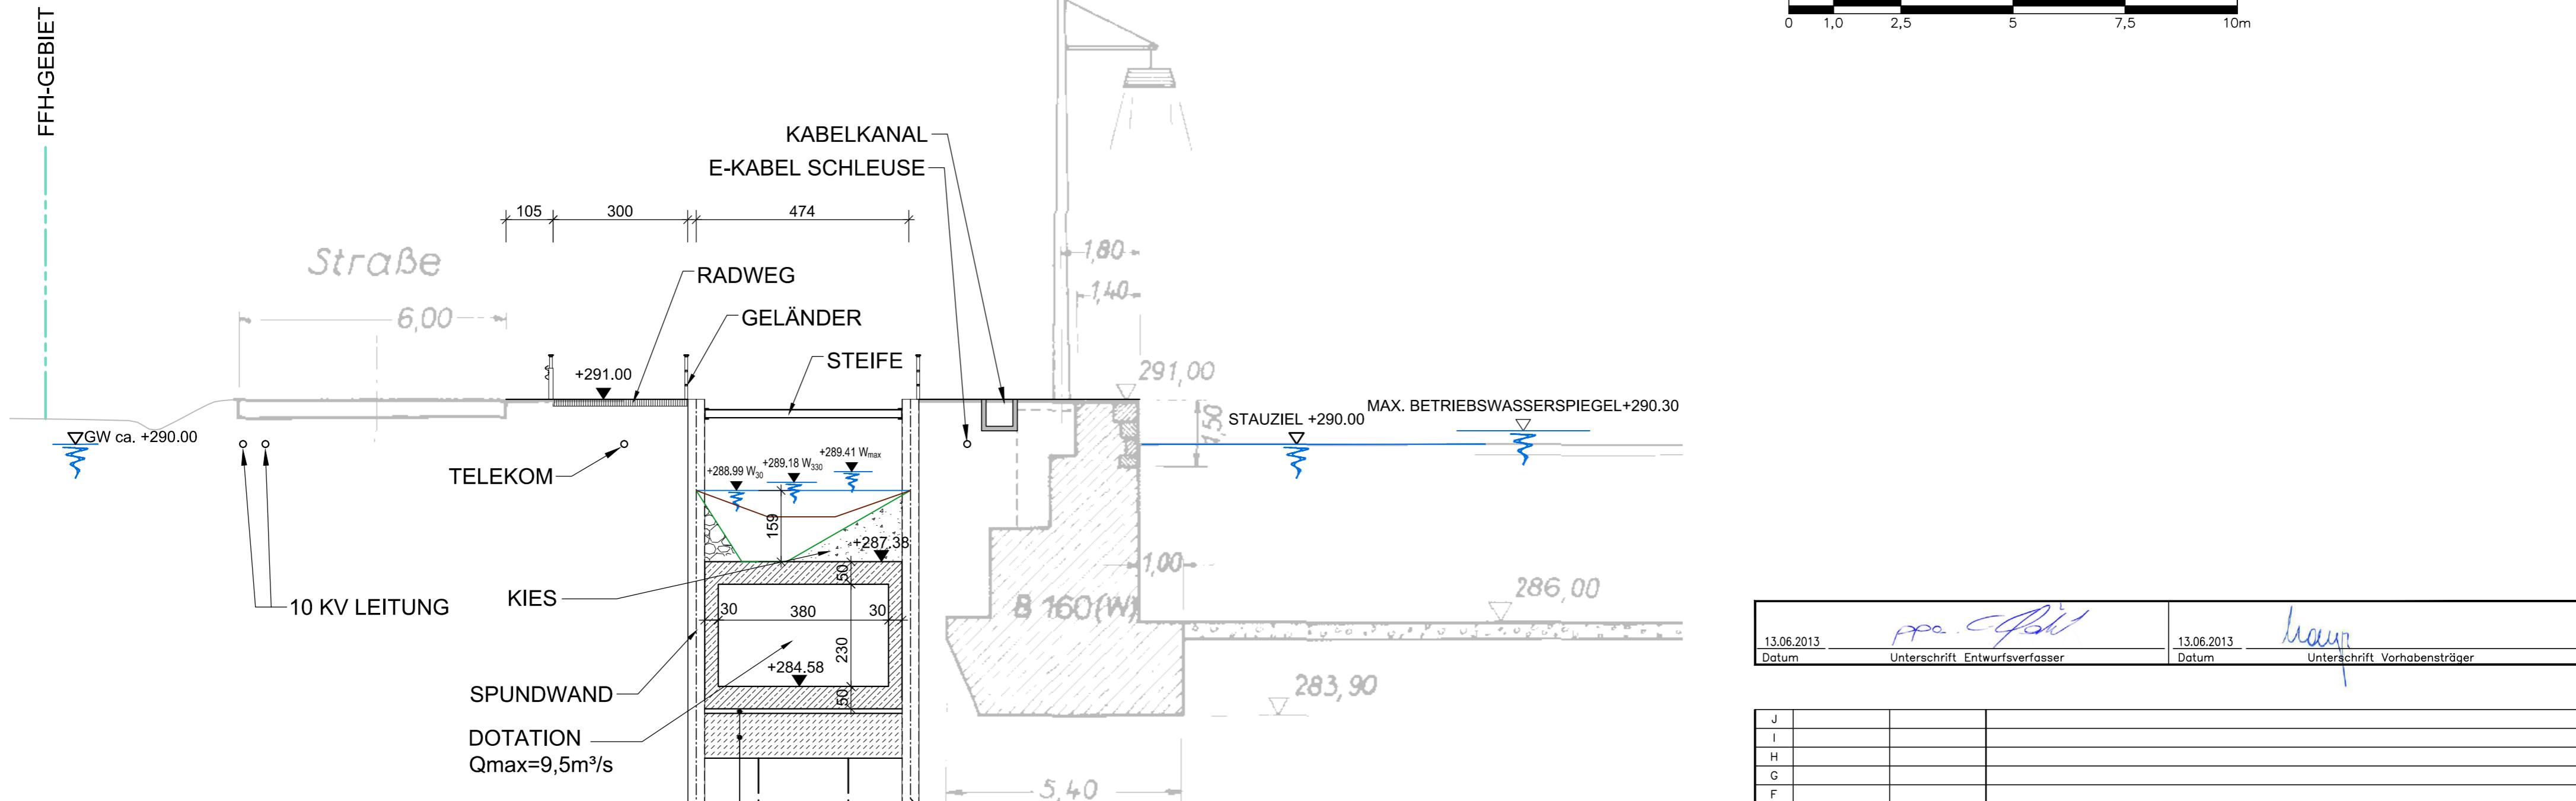

**SOHLPROFILE FÜR FURT- UND  
KOLKBEREICHE BEISPIELHAFT.  
DETAILLIERTE FESTLEGUNG IM ZUGE  
DER ÖKOLOGISCHEN FACHPLANUNG.**  
— FURTPROFIL  
— KOLKPROFIL

W<sub>30</sub> W<sub>330</sub> **WASSERSPIEGEL FÜR DEN  
ABFLUSS MIT  
UNTERSCHREITUNGSDAUER  
IN TAGEN**

13.06.2013	<i>Pöry</i>	13.06.2013	<i>Mayr</i>
Datum	Unterschrift Entwurfsvorfaerer	Datum	Unterschrift Vorhabensträger

J			
I			
H			
G			
F			
E			
D	13.01.2015	MARINITSCH	ANPASSUNG DER KOLKTIEFEN
C	01.08.2012	GEBHART	WASSERSPIEGEL ANGEPASST
B	27.10.2011	GEBHART	EINARBEITEN DER KOMMENTARE
A	29.09.2011	HERB	EINARBEITEN DER KOMMENTARE
Änd.	Datum	Name	Bemerkungen

Projekt: ORGANISMENWANDERHILFE KW JOCHENSTEIN Planart: GENEHMIGUNGSPLAN

ORGANISMENWANDERHILFE KW JOCHENSTEIN	Pöry Energy GmbH Rainerstrasse 29 5020 Salzburg AUSTRIA
Ein Projekt der Donaukraftwerk Jochenstein AG	RMD-Consult GmbH Blutenburgstraße 20 80636 München DEUTSCHLAND
DKU Projektleitung Innstraße 121 Am Kraftwerk 2 94036 Passau 94107 Untergriesbach DEUTSCHLAND DEUTSCHLAND	Pöry Energy GmbH Rainerstrasse 29 5020 Salzburg AUSTRIA
RMD-Consult GmbH Blutenburgstraße 20 80636 München DEUTSCHLAND	

SCHIFFSANLEGESTELLE		QUERSCHNITT 3, km 0.23	
Plongröße: A2 M: 1:100 CAD-Anwendung:		GS0: CAD-Aufstellungsart	
Fremdfirmen-Nr.			Bild von Bildern
			0   3 / 1   4
SKS	Projekt-Nr.	Ersteller	DCC (IAS)
S1 S2 S3	Gliederung	Zählpunkt	
* A A A / A N N N / A A A A N / A N N N N N / N / A A A = N N A A A N N A A N N A & A A A N N N	Gliederung Dokument	GA Funktion/Bauwerk	Aggregat/Raum
		Breitmaß	Vorzeichen
		Gliederung	
		Rechtsmaß	
		Abstand	
		Wertmaß	
		Wert	