

SCHIFFSANLEGESTELLE

QUERSCHNITT 4, km 0.26

M 1 : 100

H bzw. x[GK]

KOORDINATENSYSTEM:

DHDN-GAUSS-KRÜGER

ZONE 4 (MITTELMERIDIAN 12°) R bzw. y[GK]

HÖHENSYSTEM:

NN (NORMALNULL AMSTERDAM)

(ÜBER ADRIA = NN+34cm)

Der Inhalt dieser Zeichnung ist geistiges Eigentum des Planerstellers. Die Zeichnung ist dem Empfänger nur zum persönlichen Gebrauch anvertraut. Ohne unsere schriftliche Bewilligung darf sie weder vervielfältigt noch dritten Personen zugänglich gemacht werden. Zu widerhandeln wird von uns gerichtlich verfolgt.

The content of this drawing is copyright property of the designer. The drawing was handed over to the receiver for personal use only and without our written permission it must not be reproduced or made available to any third parties. Any infringement will be prosecuted.


ZUGEHÖRIGE PLÄNE:

JES-A001-PERM1-A63002-01
JES-A001-PERM1-A63002-02
JES-A001-PERM1-A63002-03

MASSSTAB - 1:100

0 1,0 2,5 5 7,5 10m

FFH-GEBIET

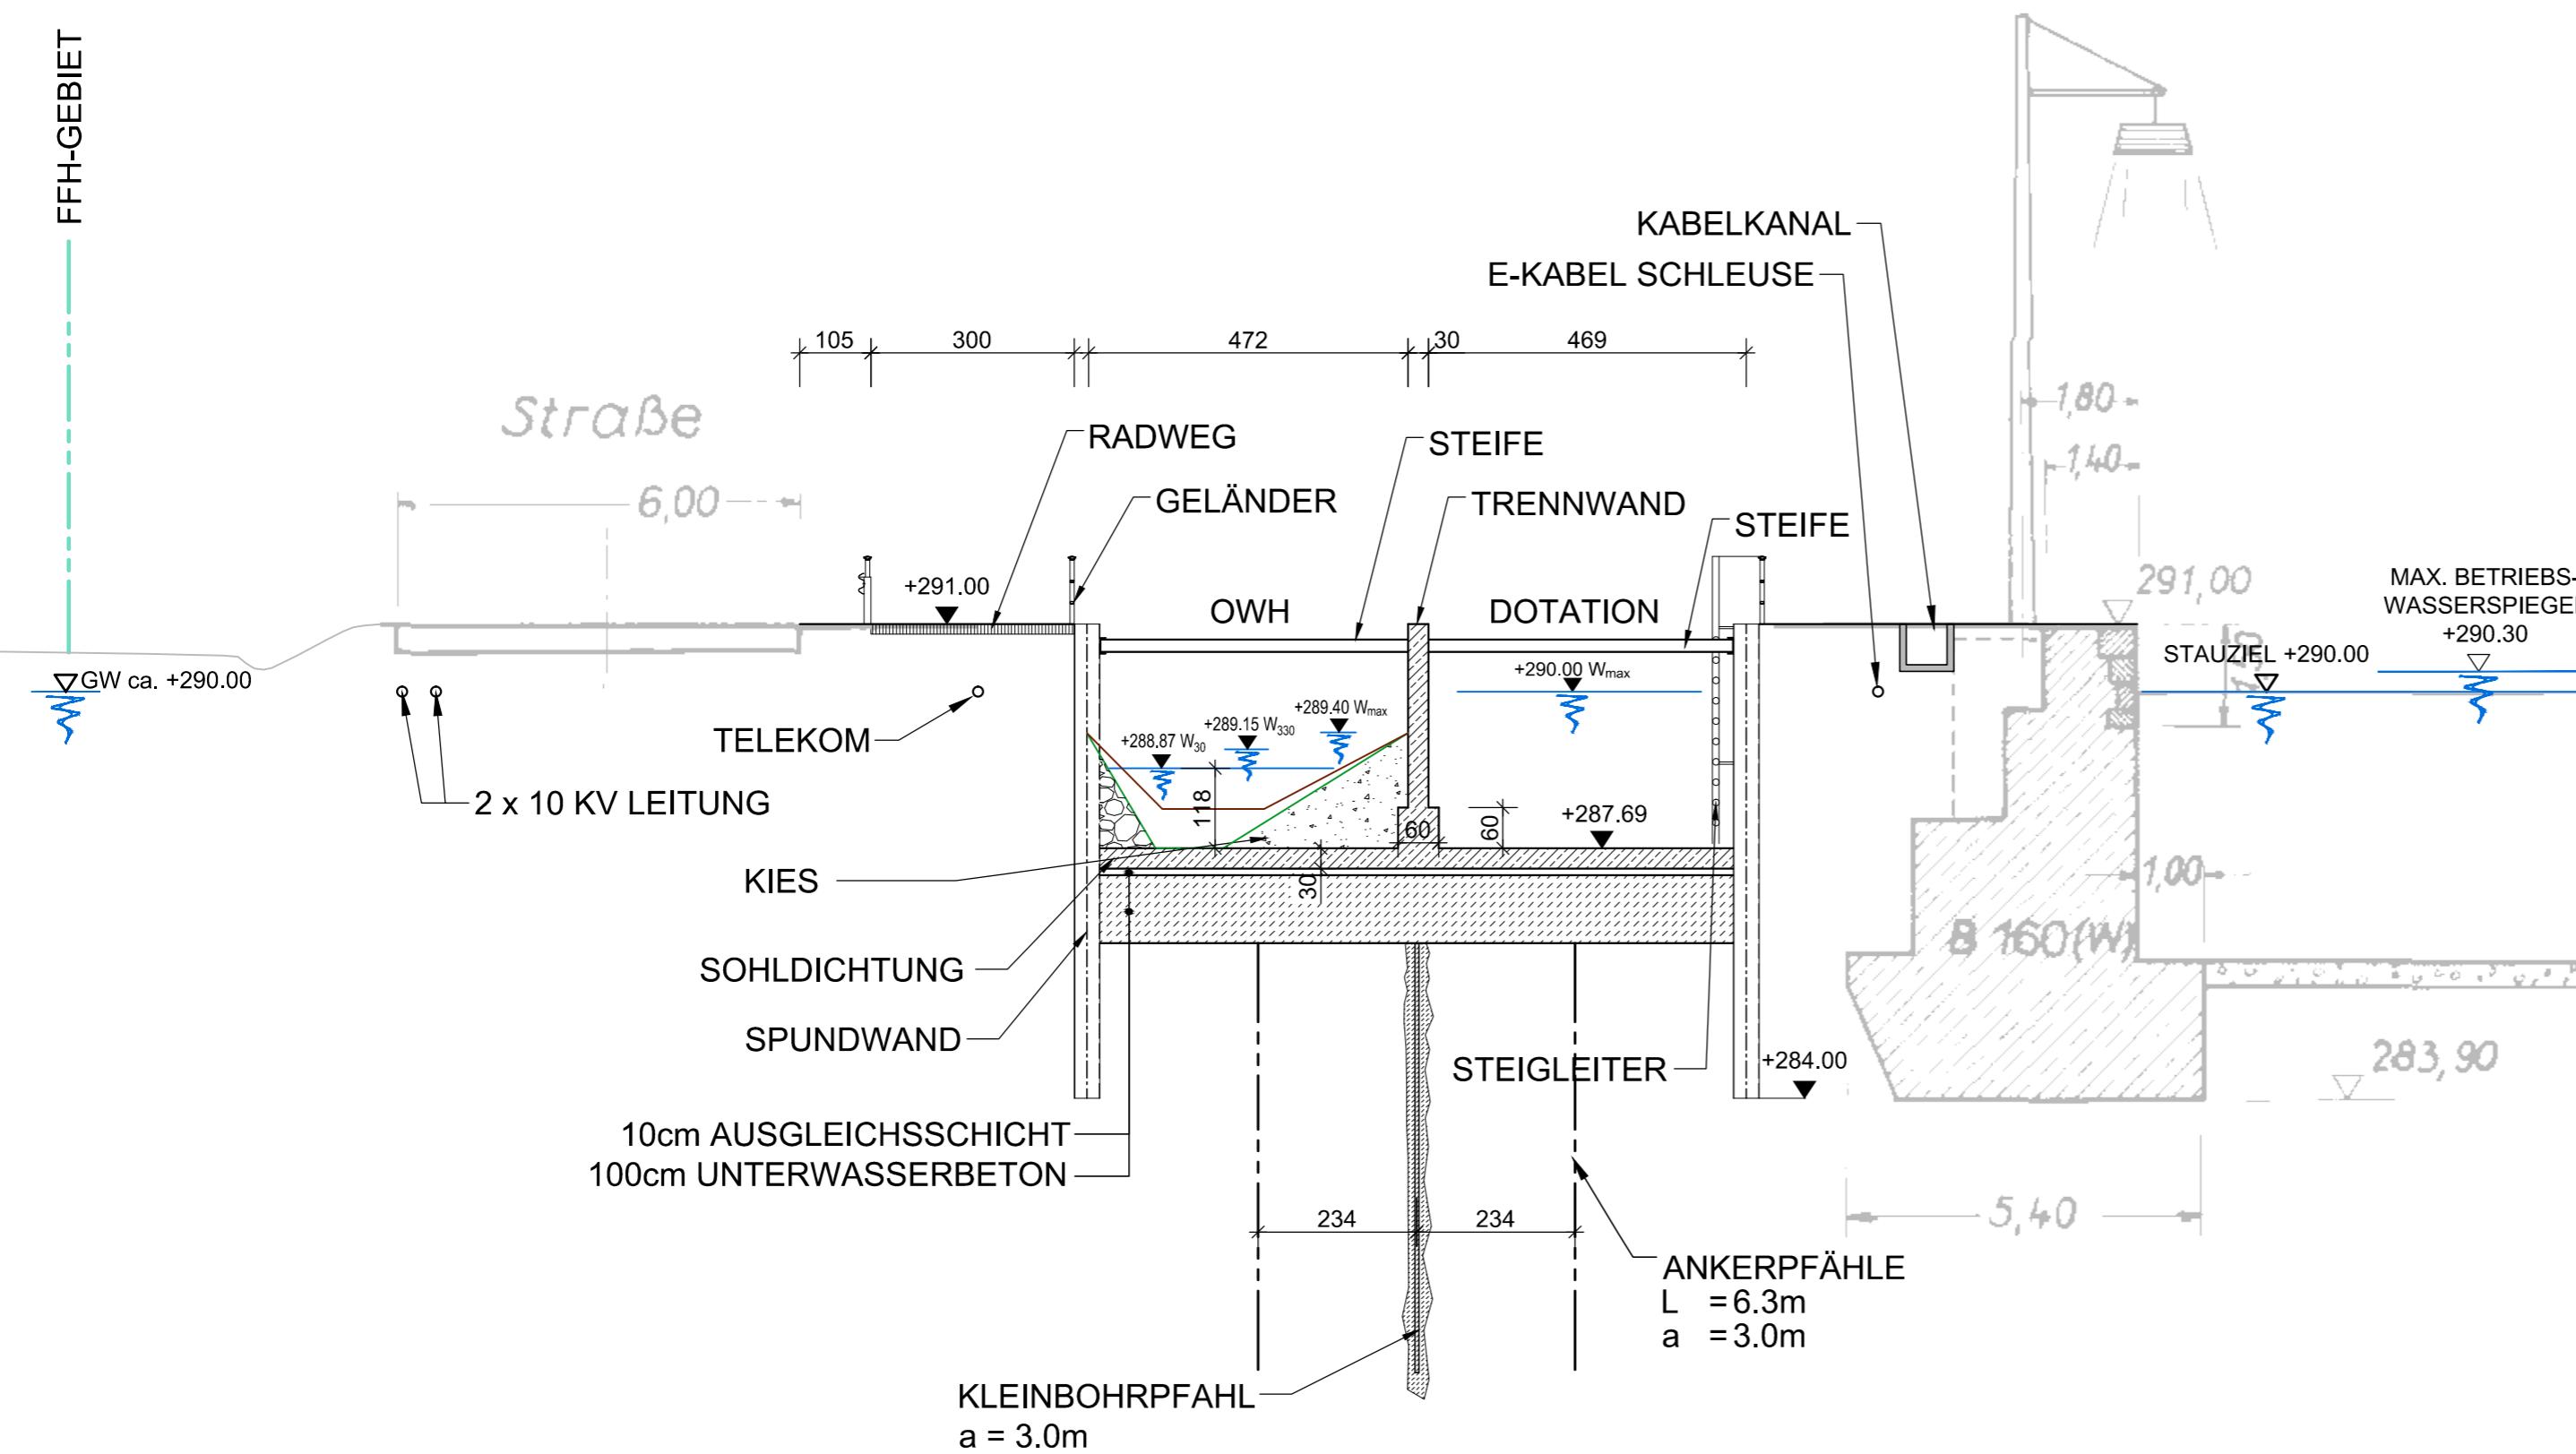

W_{30} W_{330} WASSERSPIEGEL FÜR DEN
ABFLUSS MIT
UNTERSCHREITUNGSDAUER
IN TAGEN

SOHLPROFILE FÜR FURT- UND
KOLKBEREICHE BEISPIELHAFT.
DETAILLIERTE FESTLEGUNG IM ZUGE
DER ÖKOLOGISCHEN FACHPLANUNG.
— FURTPROFIL
— KOLKPROFIL

13.06.2013		13.06.2013	
Datum	Unterschrift Entwurfsvorfasser	Datum	Unterschrift Vorhabensträger

J			
I			
H			
G			
F			
E			
D	13.01.2015	MARINITSCH	ANPASSUNG DER KOLKTIEFEN
C	01.08.2012	GEBHART	WASSERSPIEGEL ANGEPASST
B	27.10.2011	GEBHART	EINARBEITEN DER KOMMENTARE
A	29.09.2011	HERB	EINARBEITEN DER KOMMENTARE
Änd.	Datum	Name	Bemerkungen

Projekt: ORGANISMENWANDERHILFE KW JOCHENSTEIN Planart: GENEHMIGUNGSPLAN

ORGANISMENWANDERHILFE KW JOCHENSTEIN
Ein Projekt der Donaukraftwerk Jochenstein AG
DKU Projektleitung
Innstraße 121 Am Kraftwerk 2
94036 Passau 94107 Untergriesbach
DEUTSCHLAND DEUTSCHLAND

PÖRY
RMD CONSULT
PLANVERFASSER: RMD CONSULT

Pöry Energy GmbH
Rainerstrasse 29
5020 Salzburg
AUSTRIA

RMD-Consult GmbH
Blutenburgstraße 20
80636 München
DEUTSCHLAND

	Datum	Name
Gez:	16.09.2011	Gebhart
Gepr:	16.09.2011	DR.HOEPPFNER
Ges:	30.09.2011	DR. GÖHL
KKS-gepr:	13.08.2012	MAYR
Freigabe:	13.01.2015	MAYR

SCHIFFSANLEGESTELLE
QUERSCHNITT 4, km 0.26

Plangröße: A2 M: 1:100 CAD-Anwendung:			GSO:	GS1FO:
Fremdfirmen-Nr.			Aufstellungsart	Blatt von Blätter
				0 4 / 1 4
SKS	Projekt-Nr.	Ersteller	Zählpunkt	DCC(UAS)
S1 S2 S3	Glie	Glie	Glie	
* A A A / A N N N / A A A A N / A N N N N N / N / N / A A A = N N A A A N / A A N N N A & A A A N N N				
* J E S - A 0 0 1 - P E R M 1 - A 6 3 0 0 4 - 0 4 - D F E =				

ezb
Technisches Büro Zauner
Marktstrasse 53
A-8010 Graz
Tel. 0316/717176
www.ez-fluss.at