


HAUS AM STROM

QUERSCHNITT 5, km 0.63


MIT BRÜCKE IIIa

M 1:100

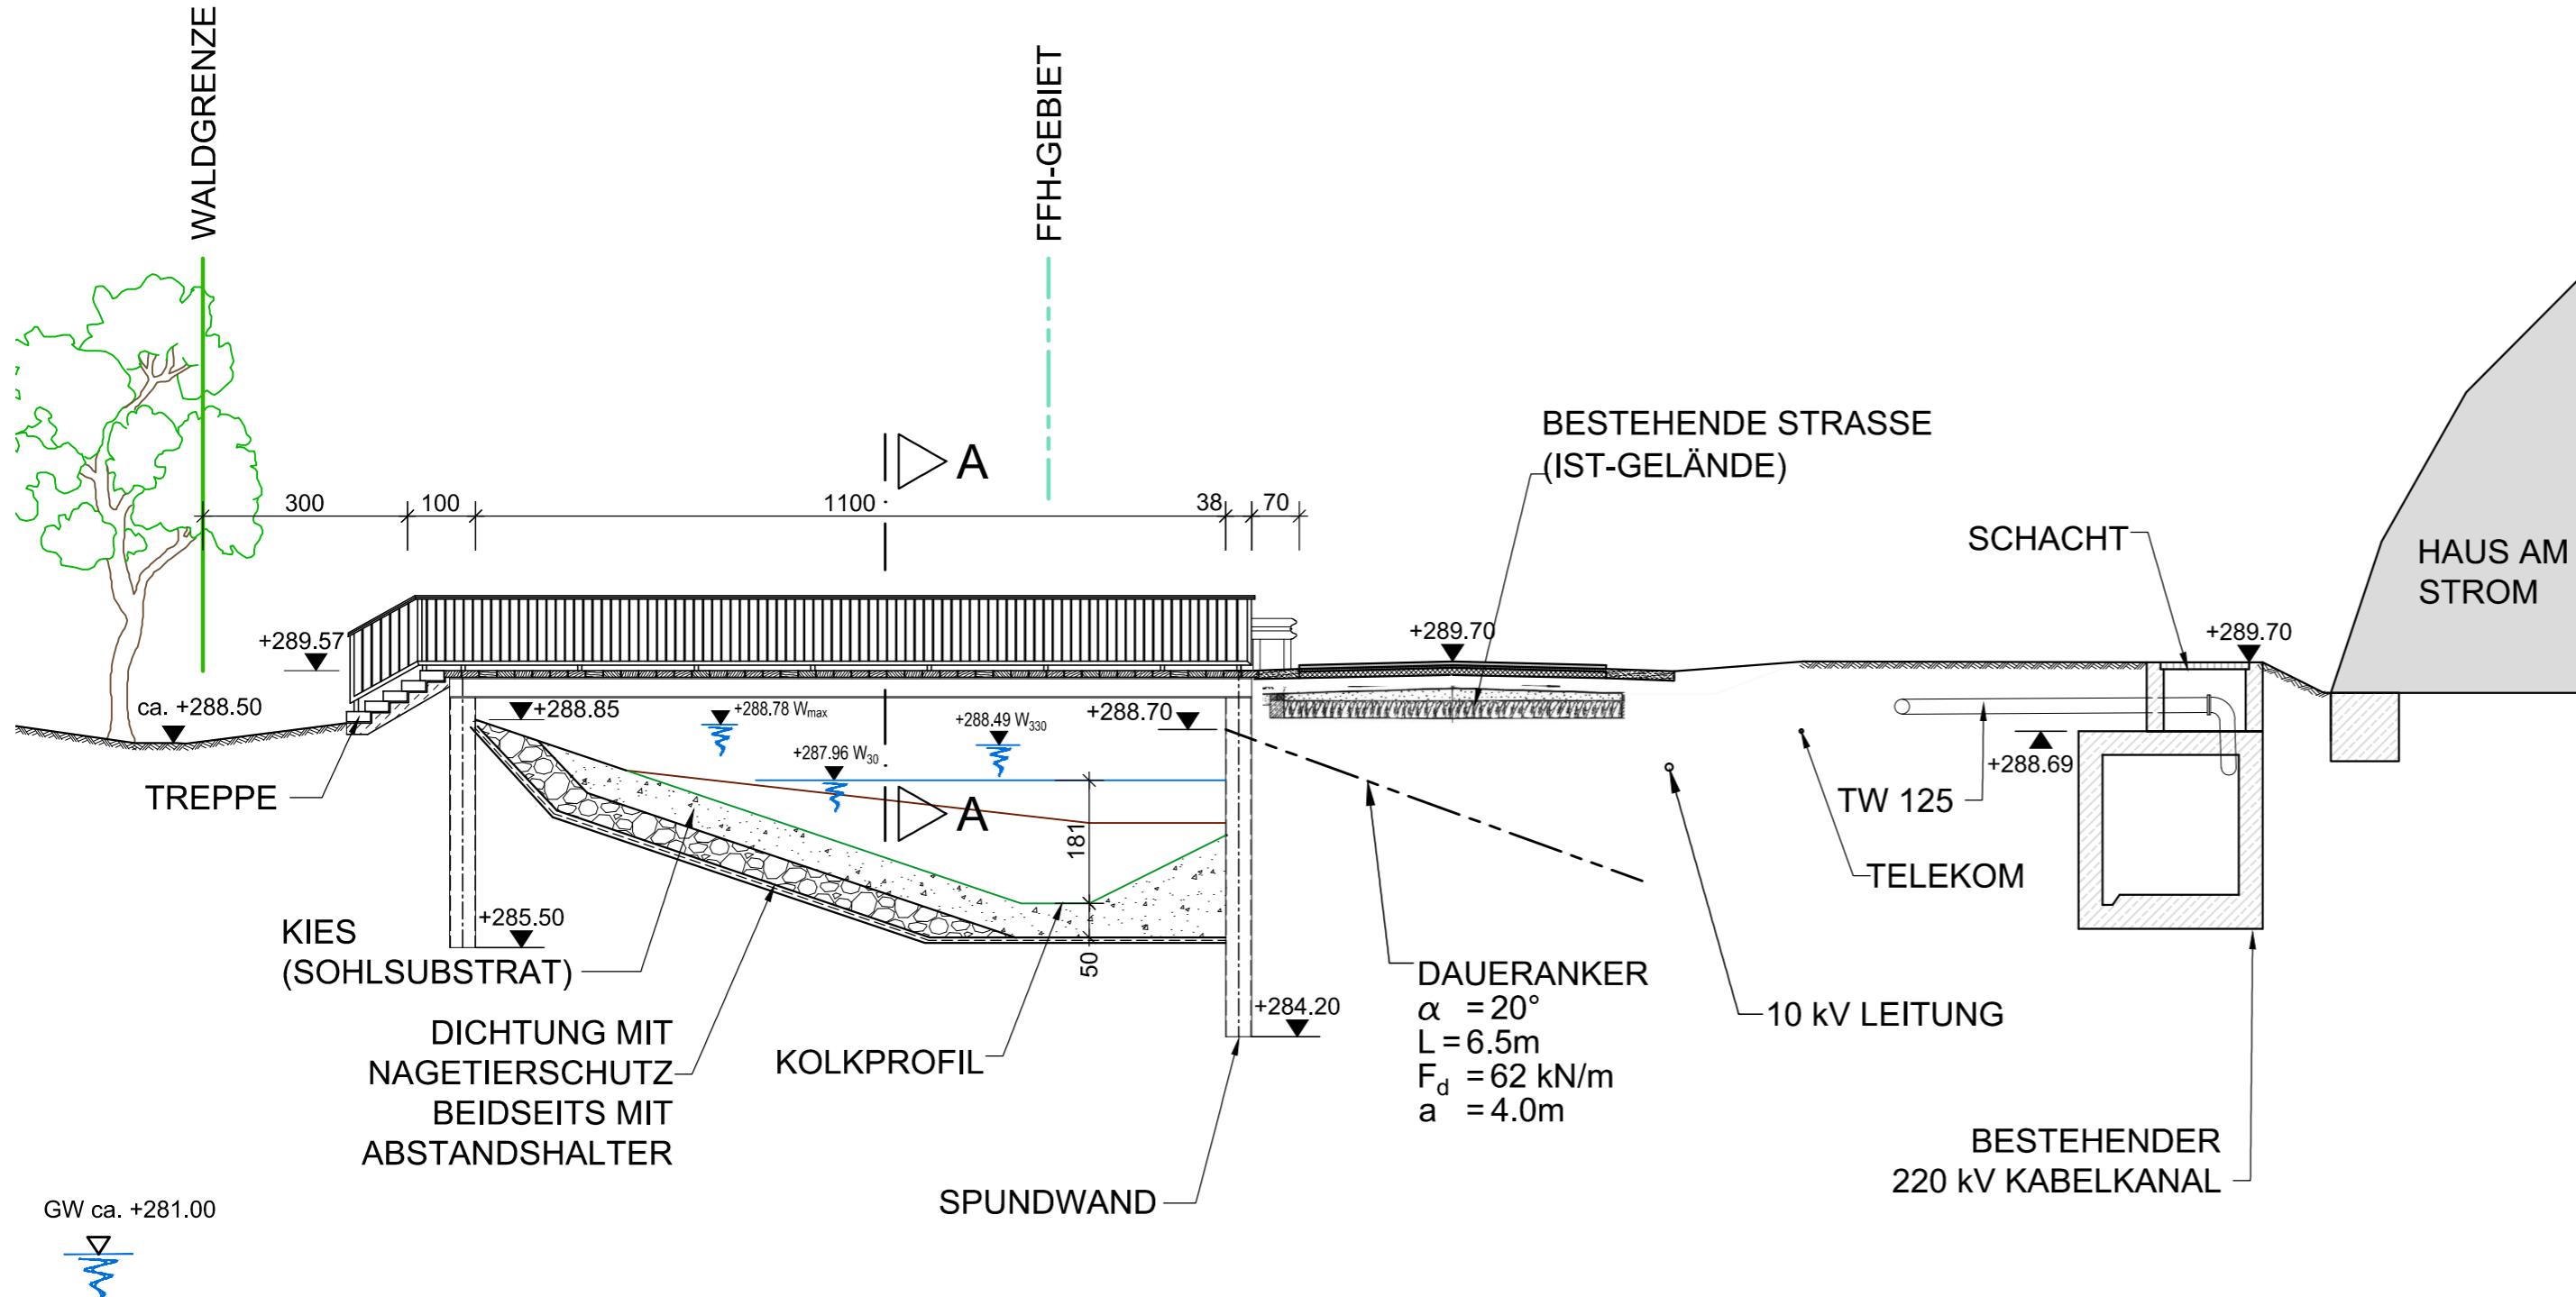

SCHNITT A - A

M 1:50

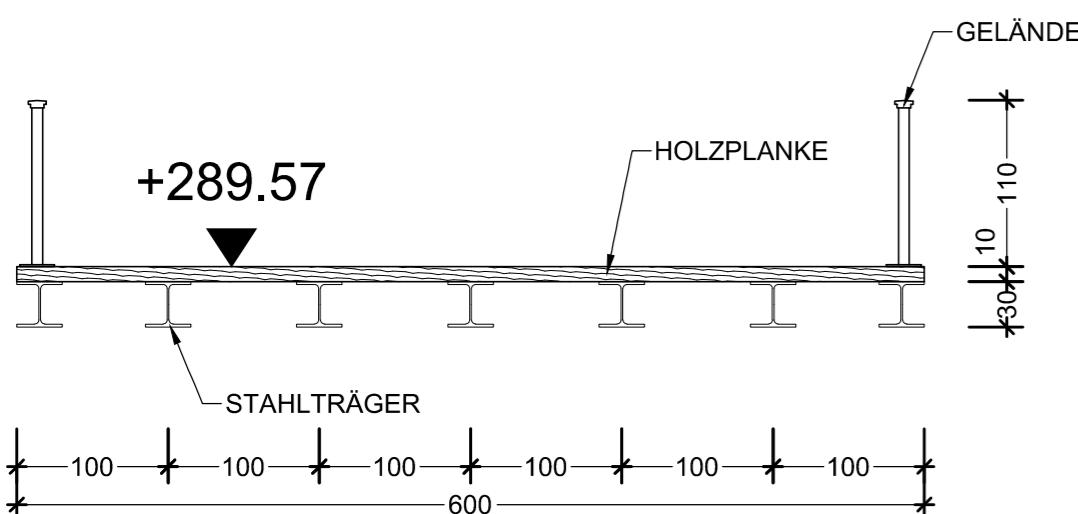

SOHLPROFILE FÜR FURT- UND KOLKBEREICHE BEISPIELHAFT.
DETAILLIERTE FESTLEGUNG IM ZUGE DER ÖKOLOGISCHEN FACHPLANUNG.

— FURTPROFIL
— KOLKPROFIL

W₃₀ W₃₃₀ WASSERSPIEGEL FÜR DEN ABFLUSS MIT UNTERSCHREITUNGSDAUER IN TAGEN

H bzw. x[GK]

KOORDINATENSYSTEM:
DHDN-GAUSS-KRÜGER
ZONE 4 (MITTELMERIDIAN 12°) R bzw. y[GK]

HÖHENSYSTEM:
NN (NORMALNULL AMSTERDAM)
(ÜBER ADRIA = NN+34cm)

Der Inhalt dieser Zeichnung ist geistiges Eigentum des Planerstellers. Die Zeichnung ist dem Empfänger nur zum persönlichen Gebrauch anvertraut. Ohne unsere schriftliche Bewilligung darf sie weder vervielfältigt noch dritten Personen zugänglich gemacht werden. Zu widerhandeln wird von uns gerichtlich verfolgt.

The content of this drawing is copyright property of the designer. The drawing was handed over to the receiver for personal use only and without our written permission it must not be reproduced or made available to any third parties. Any infringement will be prosecuted.

MASSSTAB - 1:50

MASSSTAB - 1:100

ZUGEHÖRIGE PLÄNE:

JES-A001-PERM1-A63002-01
JES-A001-PERM1-A63002-02
JES-A001-PERM1-A63002-03

13.06.2013		13.06.2013	
Datum	Unterschrift Entwurfsverfasser	Datum	Unterschrift Vorhabensträger

J			
I			
H			
G			
F			
E			
D	13.01.2015	MARINITSCH	ANPASSUNG DER KOLKTIEFEN
C	01.08.2012	GEBHART	BRÜCKE IIIa, WASSERSPIEGEL ANGEPASST
B	27.10.2011	GEBHART	EINARBEITEN DER KOMMENTARE
A	29.09.2011	HERB	EINARBEITEN DER KOMMENTARE
Änd.	Datum	Name	Bemerkungen
Projekt: ORGANISMENWANDERHILFE KW JOCHENSTEIN			Planart: GENEHMIGUNGSPLAN
ORGANISMENWANDERHILFE KW JOCHENSTEIN			Pöry Energy GmbH Rainerstraße 29 5020 Salzburg AUSTRIA
Ein Projekt der Donaukraftwerk Jochenstein AG			RMD-Consult GmbH Blutenburgstraße 20 80636 München DEUTSCHLAND
DKU Projektleitung Innstraße 121 Am Kraftwerk 2 94036 Passau 94107 Untergriesbach			Pöry Energy GmbH Rainerstraße 29 5020 Salzburg AUSTRIA
DEUTSCHLAND DEUTSCHLAND			RMD-Consult GmbH Blutenburgstraße 20 80636 München DEUTSCHLAND
PLANVERFASSER: RMD CONSULT			ezyb
	Datum	Name	
Gez:	16.09.2011	GEBHART	
Gepr:	16.09.2011	DR.HOEPPFNER	
Ges:	30.09.2011	DR. GÖHL	
KKS-gepr:	13.08.2012	MAYR	
Freigabe:	13.01.2015	MAYR	
			Technisches Büro Zauner Marktstrasse 53 A-5020 Salzburg Tel. 0711/71176 www.zt-blues.at
HAUS AM STROM			
QUERSCHNITT 5, km 0.63			
MIT BRÜCKE IIIa			
Plangröße: A2	M: 1:100; 1:50	CAD-Anwendung:	GSO:
Fremdfirmen-Nr.		Aufstellungsart	GSIfO:
			Blatt von Blätter
			0 5 / 1 4
			DCC(UAS)
SKS	Projekt-Nr.	Ersteller	KKS
Vereinheitl.	Gliederung	Gliederung	Gliederung
S1 S2 S3	/	/	/
* A A A / A N N N / A A A A N / A N N N N N / N N / A A A / A N N A A N N A A N N A & A A A N N N			
* J E S - A 0 0 1 - P E R M 1 - A 6 3 0 0 4 - 0 5 - D F E =			