



BRÜCKE I ZUFAHRT OBERHAUPT LAGEPLAN M 1 : 100

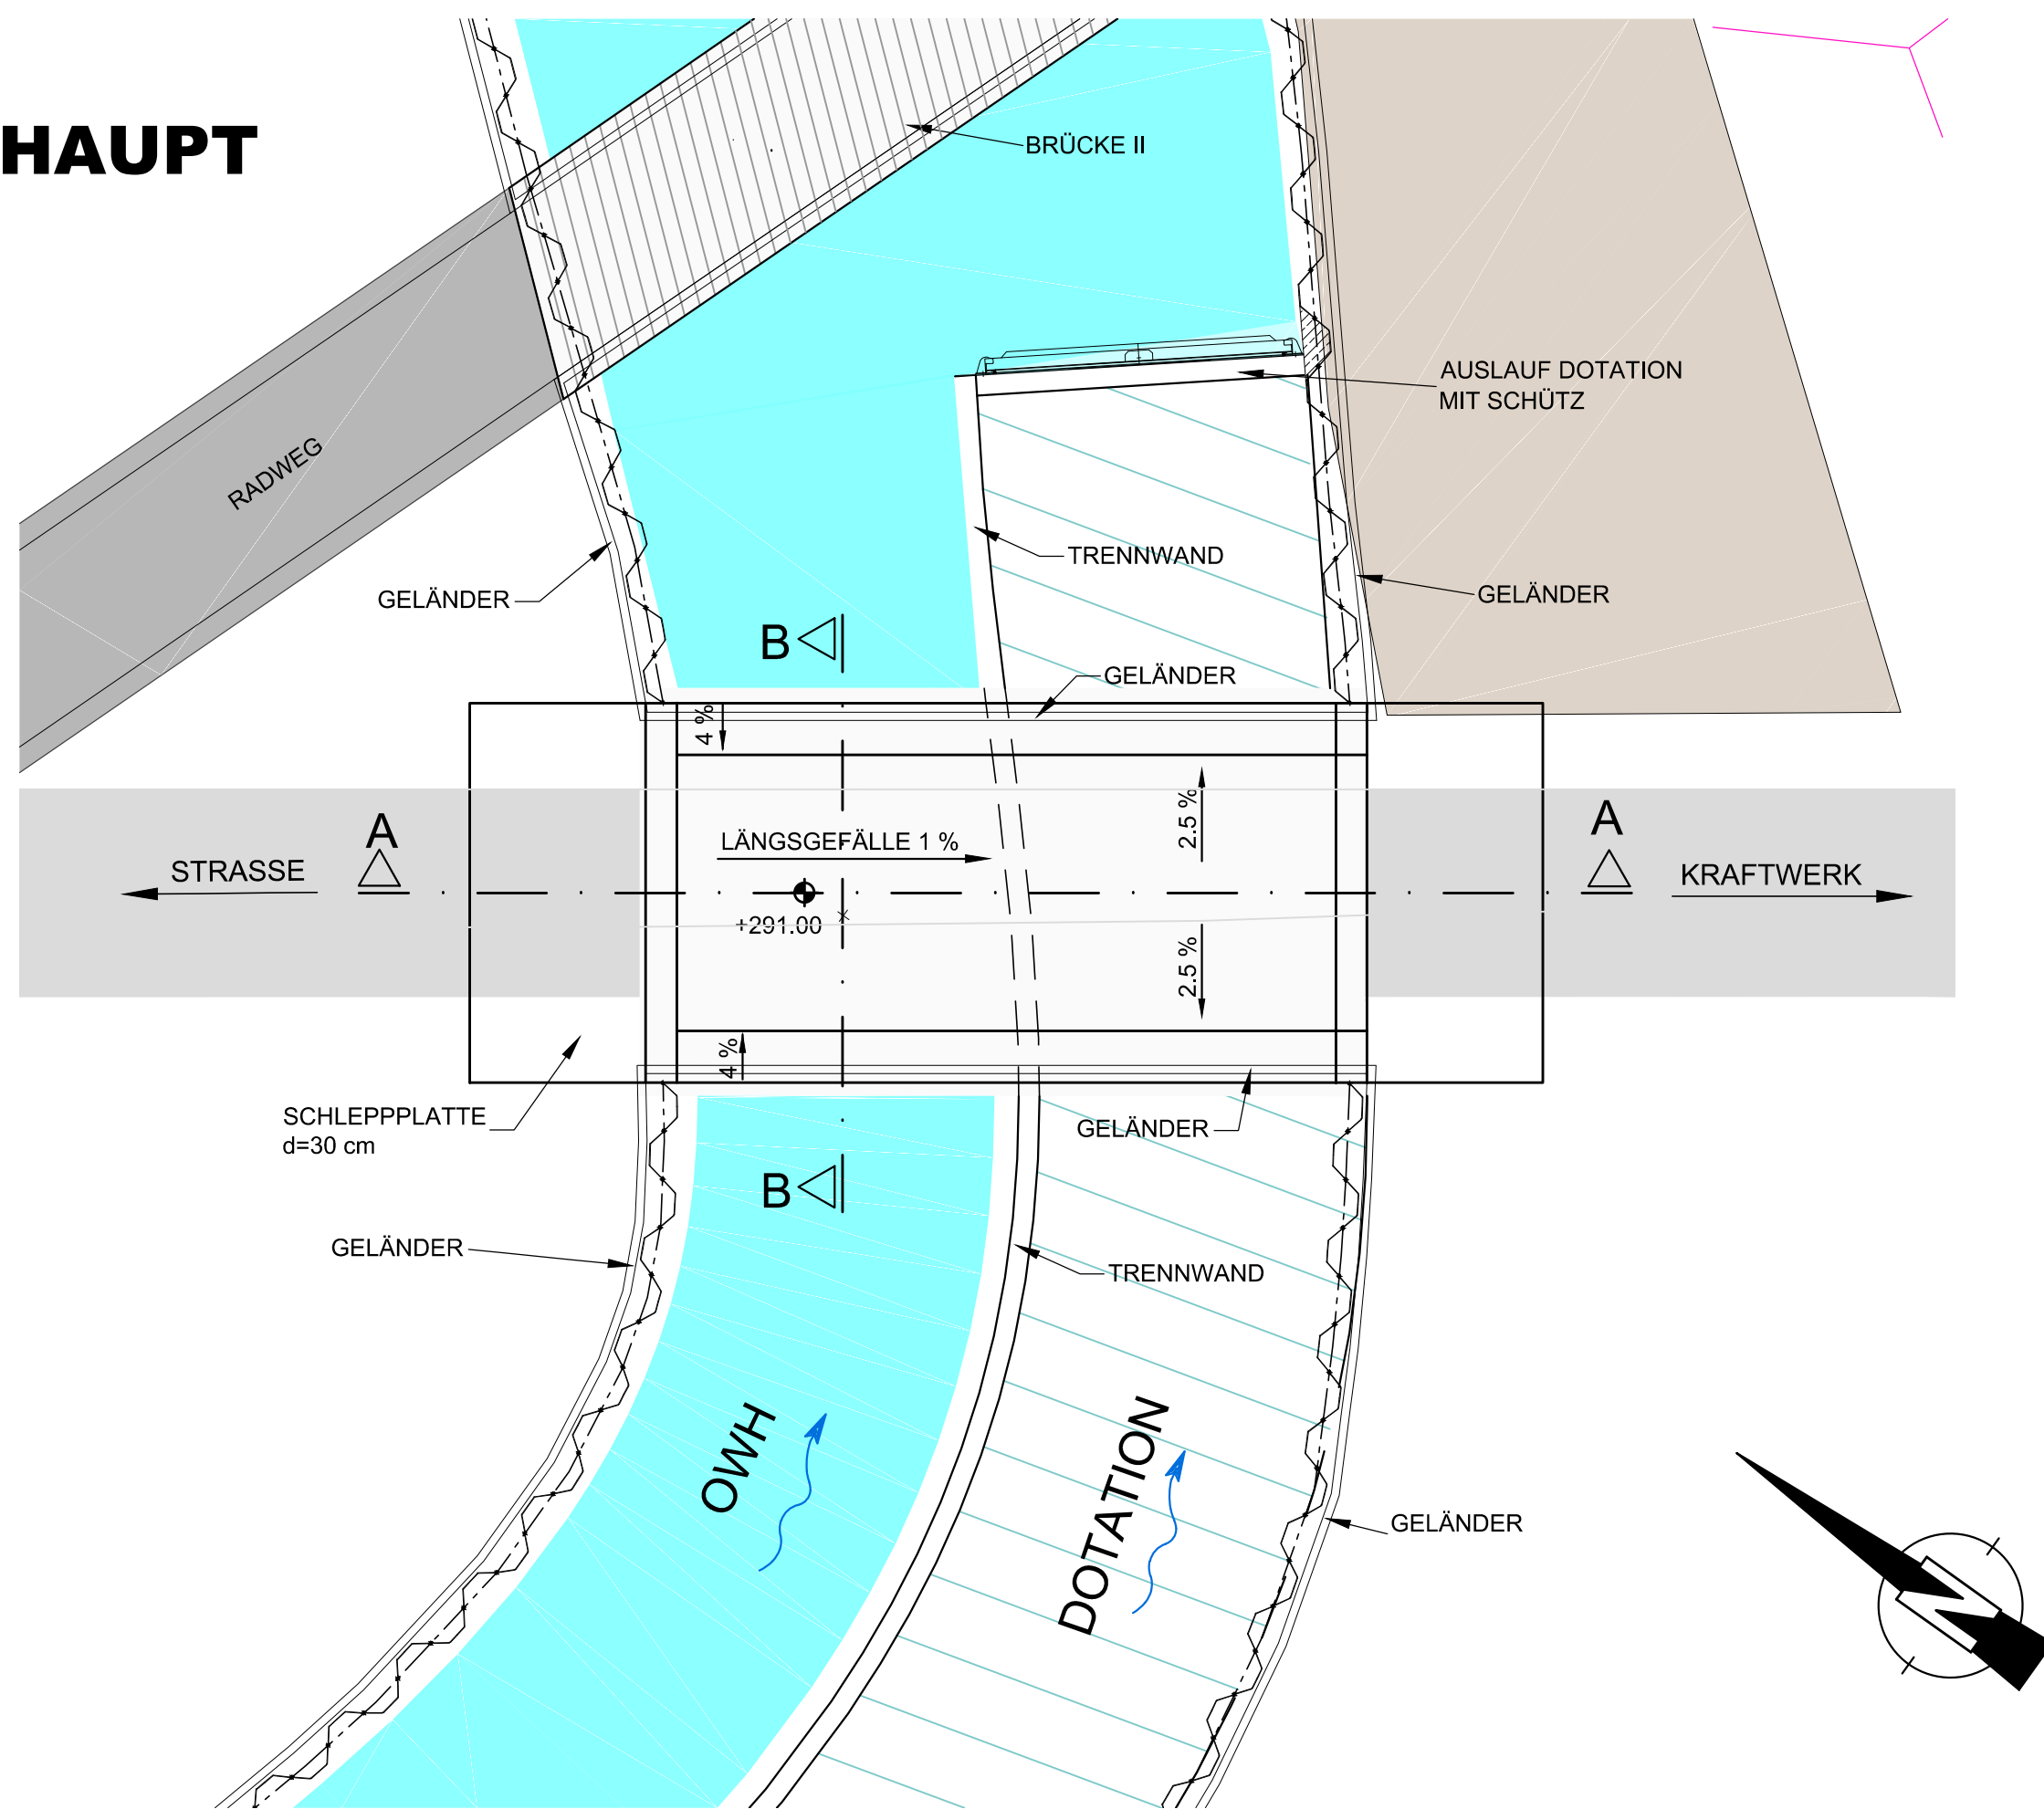

SCHNITT A-A
M 1 : 50

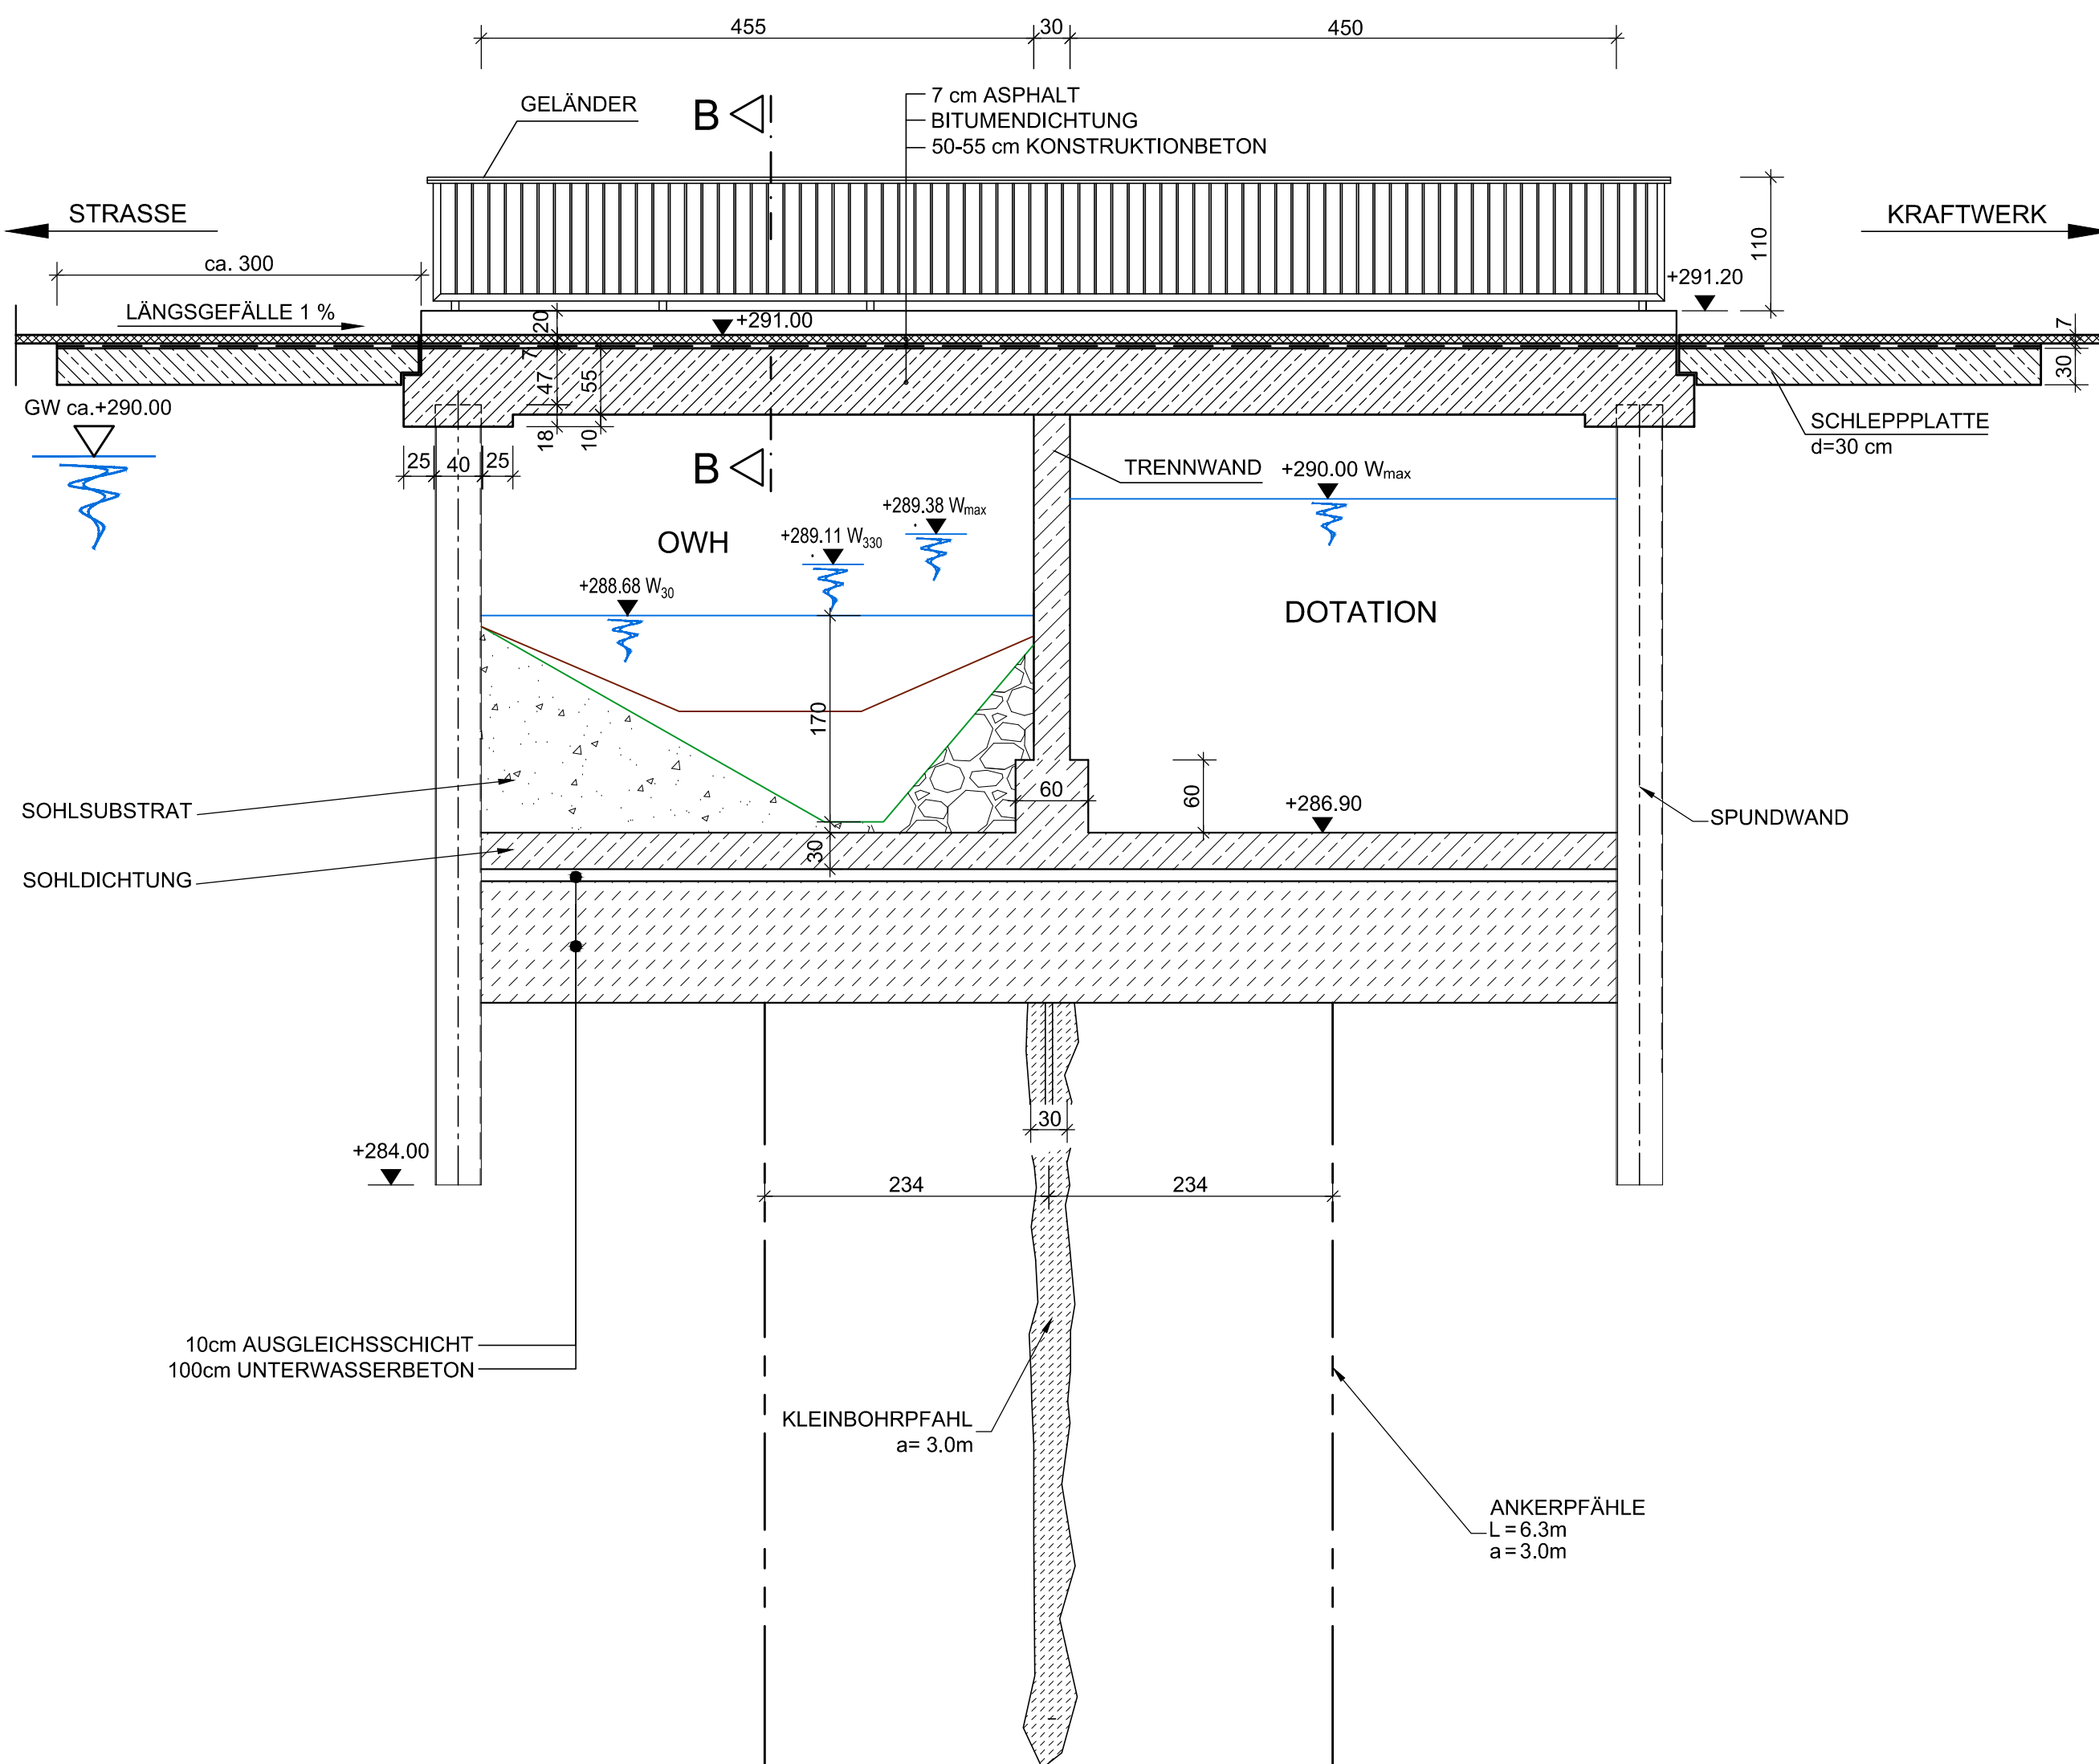

SOHLPROFILE FÜR FURT- UND
KOLKBEREICHE BEISPIELHAFT.
DETAILIERTE FESTLEGUNG IM ZUGE
DER ÖKOLOGISCHEN FACHPLANUNG.

— FURTPROFIL
— KOLKPROFIL

W₃₀ W₃₃₀ WASSERSPIEGEL FÜR DEN
ABFLUSS MIT
UNTERSCHREITUNGSDAUER
IN TAGEN

H bzw. x[GK]

KOORDINATENSYSTEM:
DHDN-GAUSS-KRÜGER
ZONE 4 (MITTELMERIDIAN 12

HÖHENSYSTEM:
NN (NORMALNULL AMSTERDAM)
(ÜBER ADRIA = NN+34cm)



IAN 12°) R bzw. y[GK]

Der Inhalt dieser Zeichnung ist geistiges Eigentum des Planerstellers. Die Zeichnung ist dem Empfänger nur zum persönlichen Gebrauch anvertraut. Ohne unsere schriftliche Bewilligung darf sie weder vervielfältigt noch dritten Personen zugänglich gemacht werden. Zuwiderhandeln wird von uns gerichtlich verfolgt.


The content of this drawing is copyright property of the designer. The drawing was handed over to the receiver for personal use only and without our written permission it must not be reproduced or made available to any third parties. Any infringement will be prosecuted.

ZUGEHÖRIGE PLÄNE:

JES-A001-PERM1-A63002-01

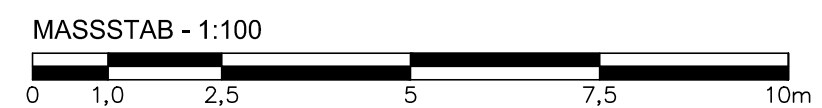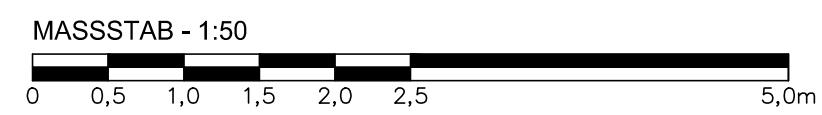

SCHNITT B-B
M 1 : 50

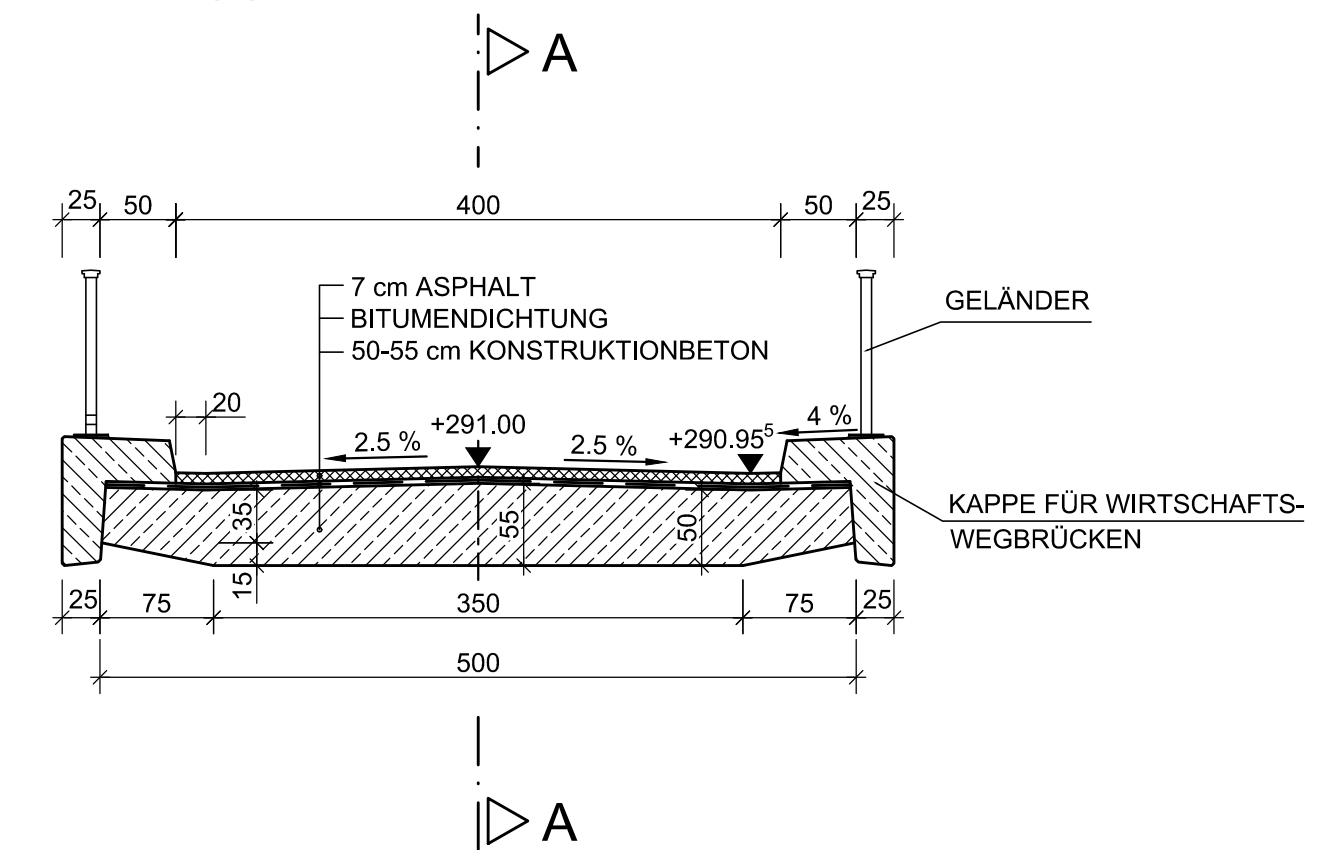

BELASTUNG DER BRÜCKE: DIN FACHBERICHT 101, LASTMODELL 1

13.06.2013		13.06.2013	
Datum	Unterschrift Entwurfsverfasser	Datum	Unterschrift Vorhabensträger

J			
I			
H			
G			
F			
E			
D	13.01.2015	MARINITSCH	ANPASSUNG DER KOLKTIEFEN
C	06.08.2012	GEBHART	WASSERSPIEGEL ANGEPASST
B	03.11.2011	GEBHART	EINARBEITEN DER KOMMENTARE
A	29.09.2011	HERB	EINARBEITEN DER KOMMENTARE
Änd.	Datum	Name	Bemerkungen

Projekt: ORGANISMENWANDERHILFE KW JOCHENSTEIN	Planart: GENEHMIGUNGSPLAN
---	---------------------------

ORGANISMENWANDERHILFE KW JOCHENSTEIN
Ein Projekt der Donaukraftwerk Jochenstein AG

DKJ	Projektleitung
Innstraße 121	Am Kraftwerk 2
94036 Passau	94107 Untergriesbach
DEUTSCHLAND	DEUTSCHLAND

	Datum	Name
Gez:	08.07.2011	FL / GB

Gepr:	08.07.2011	WEISE
Ges:	30.09.2011	DR. GÖHL

KKS-gepr:	13.08.2012	MATR
Freigabe:	13.01.2015	MAYR

Frer									
SKS		Projekt-Nr.		Ersteller					

Vorzeichen	S1	S2	S3	Gliederung		Gliederung
------------	----	----	----	------------	--	------------

Planart: GENEHMIGUNGSPLAN	
	Pöyry Energy GmbH Rainerstrasse 29 5020 Salzburg AUSTRIA

RMD CONSULT
PLANVERFASSER: RMD CONSULT

RMD-Consult GmbH
Blutenburgstraße 20
80636 München
DEUTSCHLAND

BRÜCKE I
ZUFAHRT OBERHAUPT UND DOTATION

LAGEPLAN UND SCHNITTE

Plangröße: A1	M: 1:100; 1:50	CAD-Anwendung:	GSO:
Firmen-Nr.		Aufstellungsort	

[illegible]

Glieder	Datum		Glieder	Batlin	Glieder	Anders	Pausen	Planar	Vorzeichen	G	F0	F1	F2	F3	FN	A1	A2
N / A	N N N N N	/	N N	/	A	A	=	N	N	N	A	A	A	A	N N	A	A
1 =	A 6 3 0 7	/	0 0	/	E	E	=	E	E	=	N	A	A	A	N	A	N



Technisches Büro Zaamar
Marktplatz 53
A-4010 Engelhartzell
Tel. 07717 / 71 76
www.ezb.bur.at